



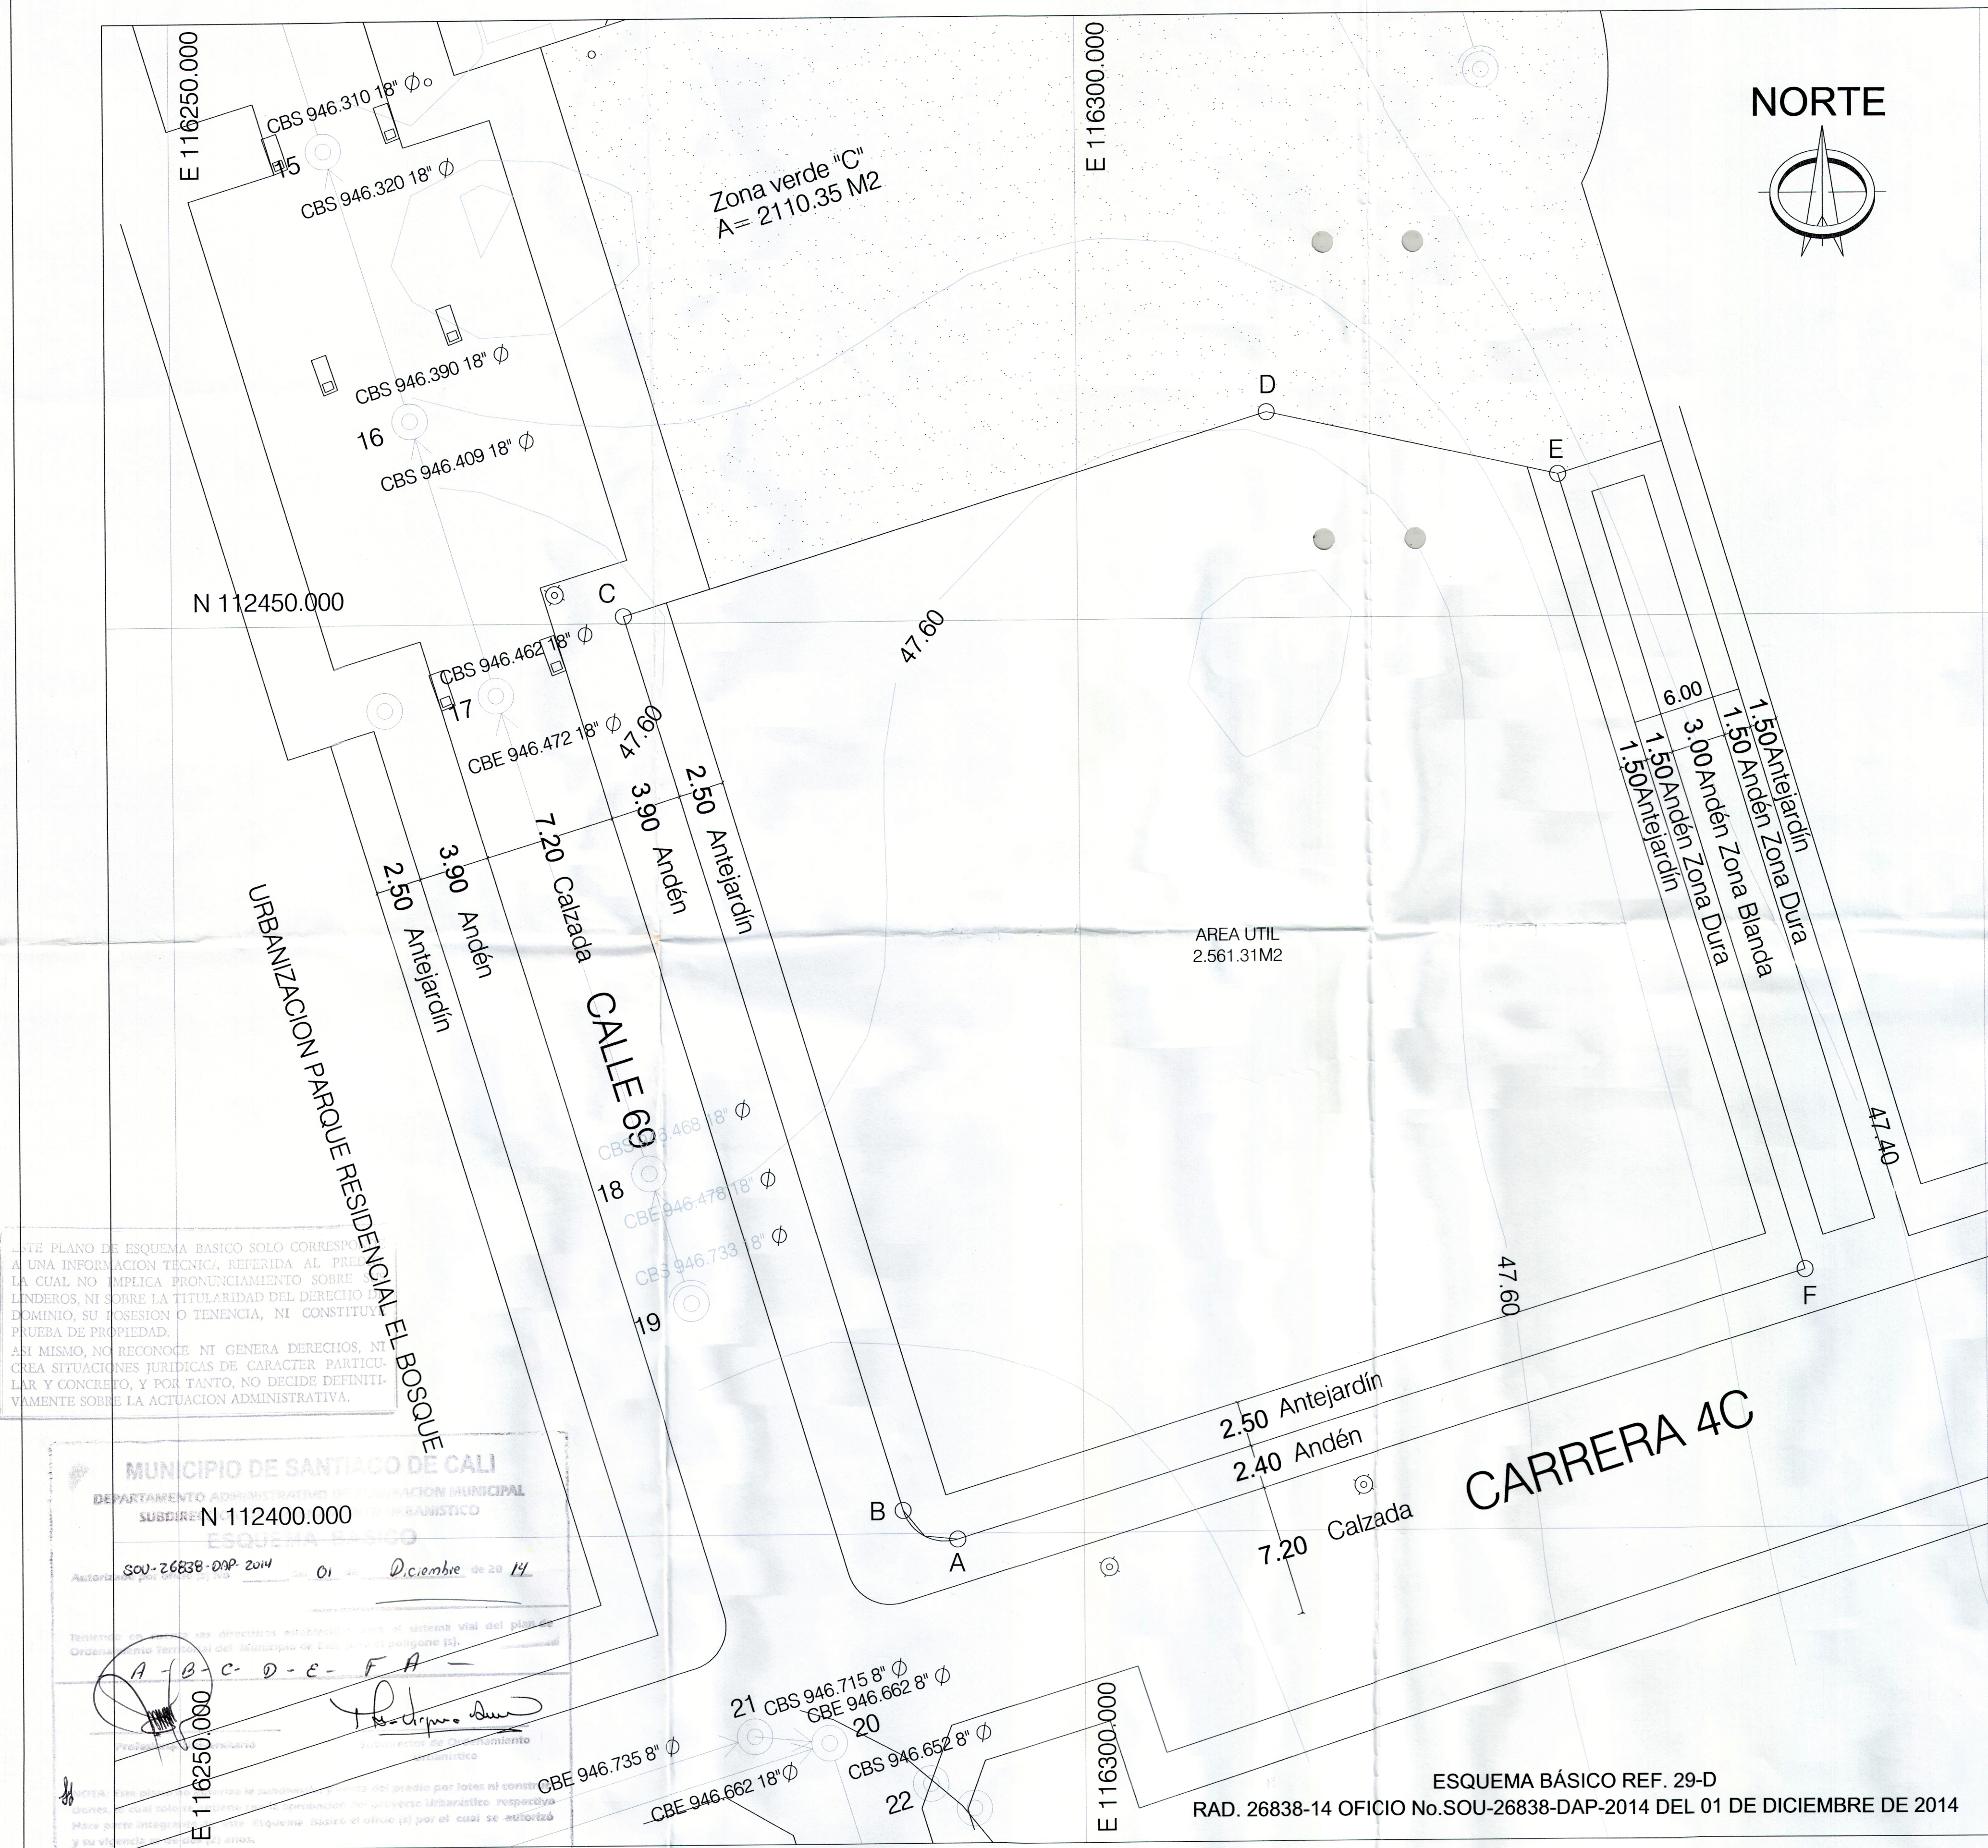

CUADRO DE COORDENADAS TOTAL			
PUNTO	NORTE	ESTE	LONG (m)
A	112399.68	116293.01	3.39
B	112401.27	116290.01	51.37
C	112450.38	116274.94	37.17
D	112461.29	116310.48	16.48
E	112457.79	116326.58	45.71
F	112414.09	116339.99	49.14
A	112399.68	116293.01	
AREA LOTE : 2561.31 M2			

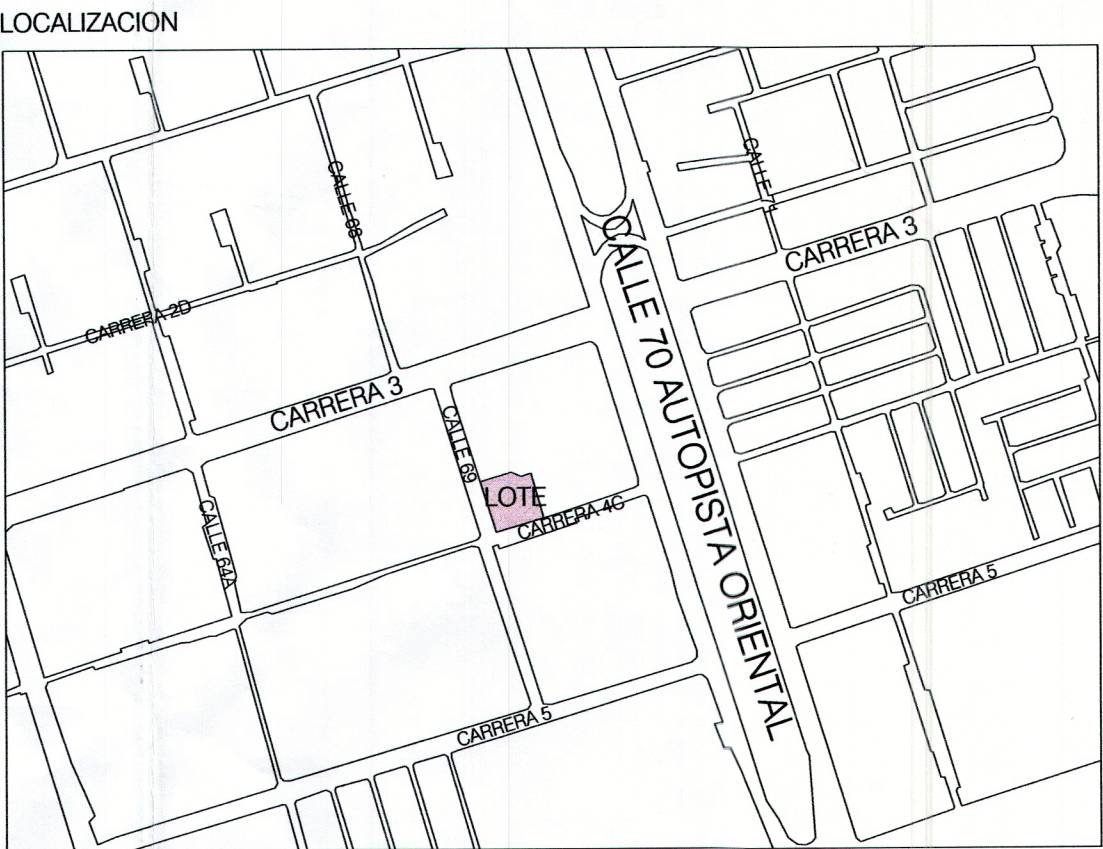


Municipio de Santiago de Cali
Entre Calles 69 y 69B con carrera 4C

Constructora Corasa S.A.

Contiene: Levantamiento topografico.

Levantamiento ligado a coordenadas de Planeacion municipal, Placas 56 -1D Y 56 -1C

Area Predio:
Lote N° 2 : 2561.31 m2

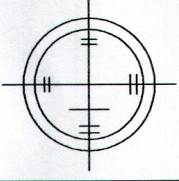 **Bladimir Mendez Jaramilo**
Topografo T.P. 01-11722

Reviso: **Felipe Escobedo**
Arquitecto DA-EPU

Aprobo: *Recibido 02-02-2015*
Lizette Aguilar Q

Escala: **1: 200** Fecha: **25 de Octubre de 2014**

Archivo dwg: **Lotes Calle 70** Plano N°: **1 : 1**

ESTE PLANO DE ESQUEMA BASICO SOLO CORRESPONDE A UNA INFORMACION TECNICA, REFERIDA AL PRESENTE, LA CUAL NO IMPLICA PRONUNCIAMIENTO SOBRE LINDEROS, NI SOBRE LA TITULARIDAD DEL DERECHO DE DOMINIO, SU POSESION O TENENCIA, NI CONSTITUYE PRUEBA DE PROPIEDAD.

ASI MISMO, NO RECONOCE NI GENERA DERECHOS, NI CREA SITUACIONES JURIDICAS DE CARACTER PARTICULAR Y CONCRETO, Y POR TANTO, NO DECIDE DEFINITIVAMENTE SOBRE LA ACTUACION ADMINISTRATIVA.

MUNICIPIO DE SANTIAGO DE CALI
DEPARTAMENTO ADMINISTRATIVO DE PLANEACION MUNICIPAL
SUBDIRECCION DE PLANEACION URBANISTICA
ESQUEMA BASICO
SOU-26838-DAP-2014 del 01 de Diciembre de 2014
Teniendo en cuenta las directrices establecidas para el sistema vial del plan de Ordenamiento Territorial del Municipio de Cali en el parágrafo (2).
A - B - C - D - E - F - A
Proyectado por: *[Signature]*
Revisado por: *[Signature]*
Aprobado por: *[Signature]*
RADIACION No. 26838-14 REFERENCIA 29-D

ESQUEMA BASICO REF. 29-D
RAD. 26838-14 OFICIO No.SOU-26838-DAP-2014 DEL 01 DE DICIEMBRE DE 2014