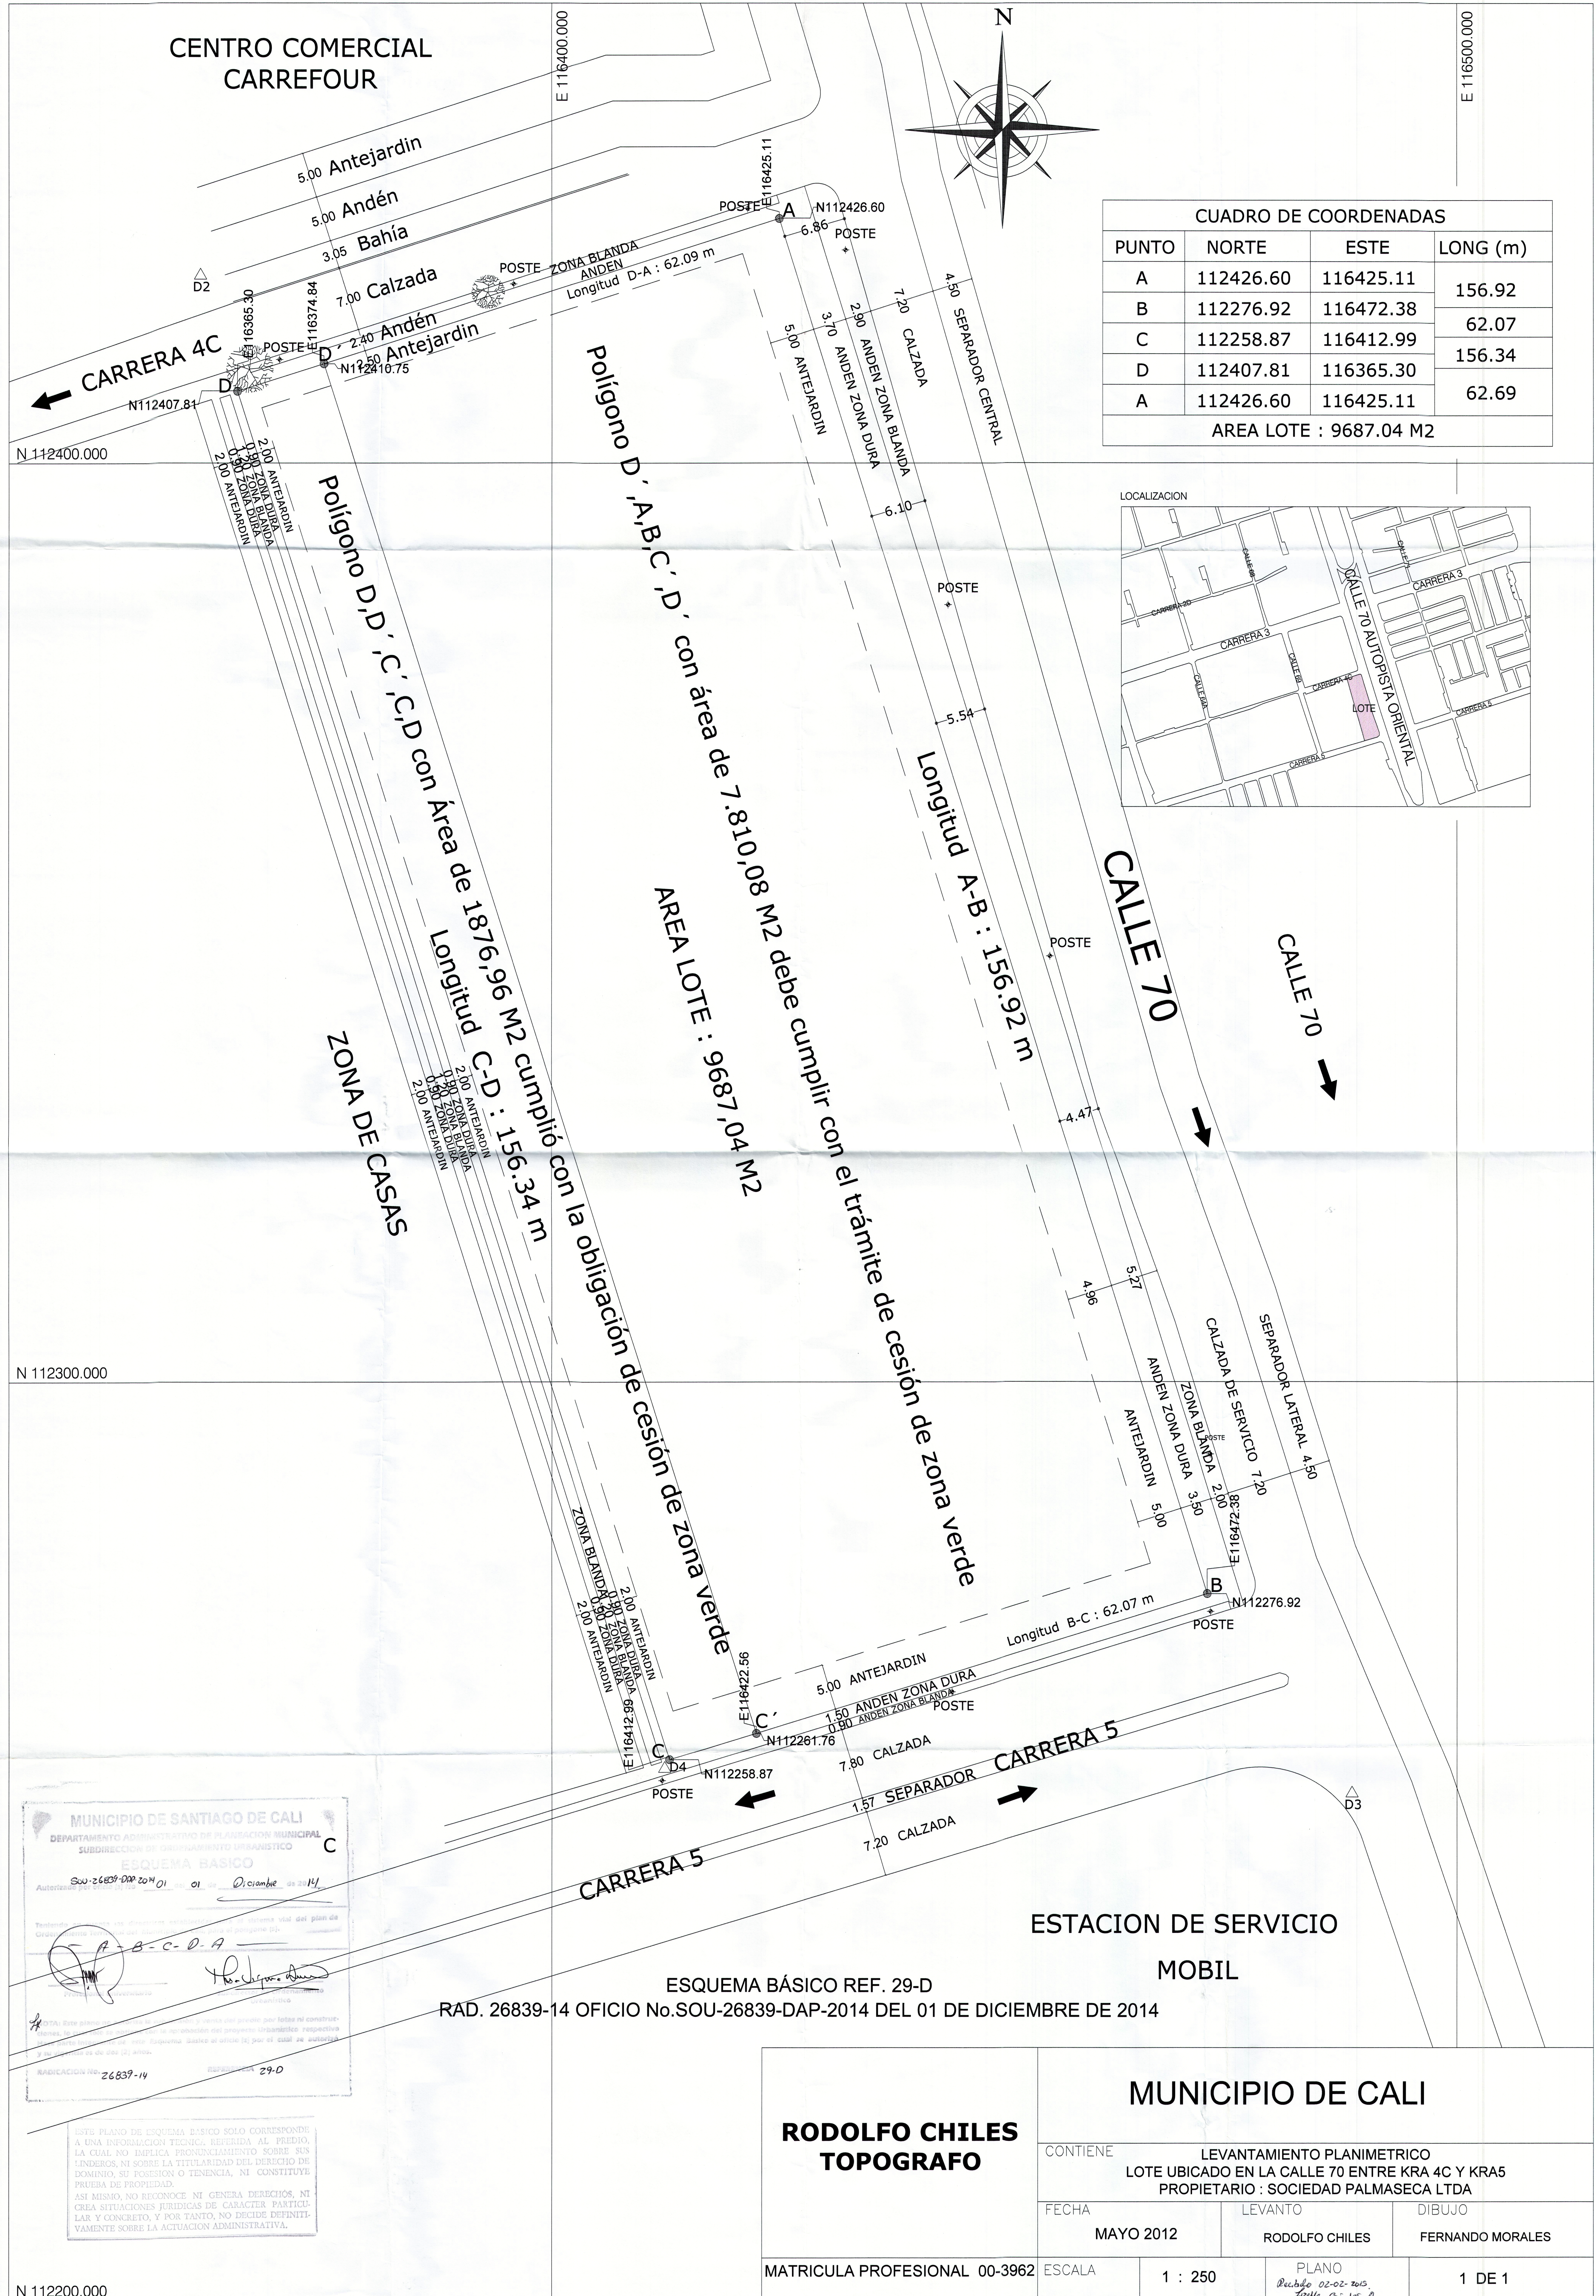


[illegible][illegible][illegible]

CENTRO COMERCIAL CARREFOUR

5.00 Antejardin
5.00 Andén
3.05 Bahía
7.00 Calzada
2.40 Andén
Antejardin

CARRERA 4C

N 112400.000

E 116400.000

POSTE A N112426.60 E116425.11
POSTE D N112407.81 E116374.84
POSTE C' N112258.87 E116422.56
POSTE B N112276.92 E116472.38

Longitud D-A : 62.09 m
Longitud A-B : 156.92 m
Longitud B-C : 62.07 m
Longitud C-D : 156.34 m

POLÍGONO D', A, B, C', D' con área de 7.810,08 M² debe cumplir con la obligación de cesión de zona verde

AREA LOTE : 9687,04 M²

POLÍGONO D', D', C', C', D con Área de 1876,96 M² cumplió con la obligación de cesión de zona verde

ZONA DE CASAS

CALLE 70

CARRERA 5

ESTACION DE SERVICIO MOBIL

MUNICIPIO DE CALI

ESQUEMA BÁSICO REF. 29-D

RAD. 26839-14 OFICIO No.SOU-26839-DAP-2014 DEL 01 DE DICIEMBRE DE 2014

CUADRO DE COORDENADAS			
PUNTO	NORTE	ESTE	LONG (m)
A	112426.60	116425.11	156.92
B	112276.92	116472.38	62.07
C	112258.87	116412.99	156.34
D	112407.81	116365.30	62.69
A	112426.60	116425.11	62.69

AREA LOTE : 9687.04 M²

LOCALIZACION

MUNICIPIO DE SANTIAGO DE CALI
DEPARTAMENTO ADMINISTRATIVO DE PLANEACIÓN MUNICIPAL
SUBDIRECCIÓN DE DESARROLLO URBANÍSTICO
ESQUEMA BÁSICO
Autoridad: SOU-26839-DAP-2014 del 01 de Diciembre de 2014
Tercera, para el sistema total del plan de urbanización.
Este plano de esquema básico solo corresponde a una información técnica, referida al terreno, la cual no implica pronunciamiento sobre sus linderos, ni sobre la titularidad del derecho de dominio, su posesión o tenencia, ni constituye prueba de propiedad.
Así mismo, no reconoce ni genera derechos, ni crea situaciones jurídicas de carácter particular y concreto, y por tanto, no decide definitivamente sobre la actuación administrativa.

RODOLFO CHILES TOPOGRAFO

MAYO 2012

LEVANTAMIENTO PLANIMETRICO
LOTE UBICADO EN LA CALLE 70 ENTRE KRA 4C Y KRA5
PROPIETARIO : SOCIEDAD PALMASECA LTDA

FECHA MAYO 2012

LEVANTO RODOLFO CHILES

DIBUJO FERNANDO MORALES

PLANOS
Recibido 02-02-2015

1 : 250

1 DE 1

[illegible][illegible][illegible][illegible][illegible][illegible][illegible][illegible][illegible][illegible]

CENTRO COMERCIAL CARREFOUR

5.00 Antejardin
5.00 Andén
3.05 Bahía
7.00 Calzada
2.40 Andén
Antejardin

CARRERA 4C

N 112400.000

E 116400.000

POSTE A N112426.60 E116425.11
POSTE D N112407.81 E116374.84

Longitud D-A : 62.09 m

POLIGONO D',A,B,C',D' con área de 7.810,08 M2 debe cumplir con la obligación de cesión de zona verde

AREA LOTE : 9687,04 M2

Longitud C-D : 156.34 m

ZONA DE CASAS

Longitud A-B : 156.92 m

Longitud B-C : 62.07 m

CALLE 70

CALLE 70

ESTACION DE SERVICIO MOBIL

CARRERA 5

ESQUEMA BÁSICO REF. 29-D
RAD. 26839-14 OFICIO No.SOU-26839-DAP-2014 DEL 01 DE DICIEMBRE DE 2014

MUNICIPIO DE CALI

RODOLFO CHILES TOPOGRAFO

CONTIENE LEVANTAMIENTO PLANIMETRICO
LOTE UBICADO EN LA CALLE 70 ENTRE KRA 4C Y KRA5
PROPIETARIO : SOCIEDAD PALMASECA LTDA

FECHA MAYO 2012
LEVANTO RODOLFO CHILES
DIBUJO FERNANDO MORALES

MATRICULA PROFESIONAL 00-3962
ESCALA 1 : 250
PLANO Recibido 02-02-2015
1 DE 1

PUNTO	NORTE	ESTE	LONG (m)
A	112426.60	116425.11	156.92
B	112276.92	116472.38	62.07
C	112258.87	116412.99	156.34
D	112407.81	116365.30	62.69
A	112426.60	116425.11	62.69

AREA LOTE : 9687.04 M2

LOCALIZACION