


PRODUCED BY AN AUTODESK EDUCATIONAL PRODUCT

PRODUCED BY AN AUTODESK EDUCATIONAL PRODUCT

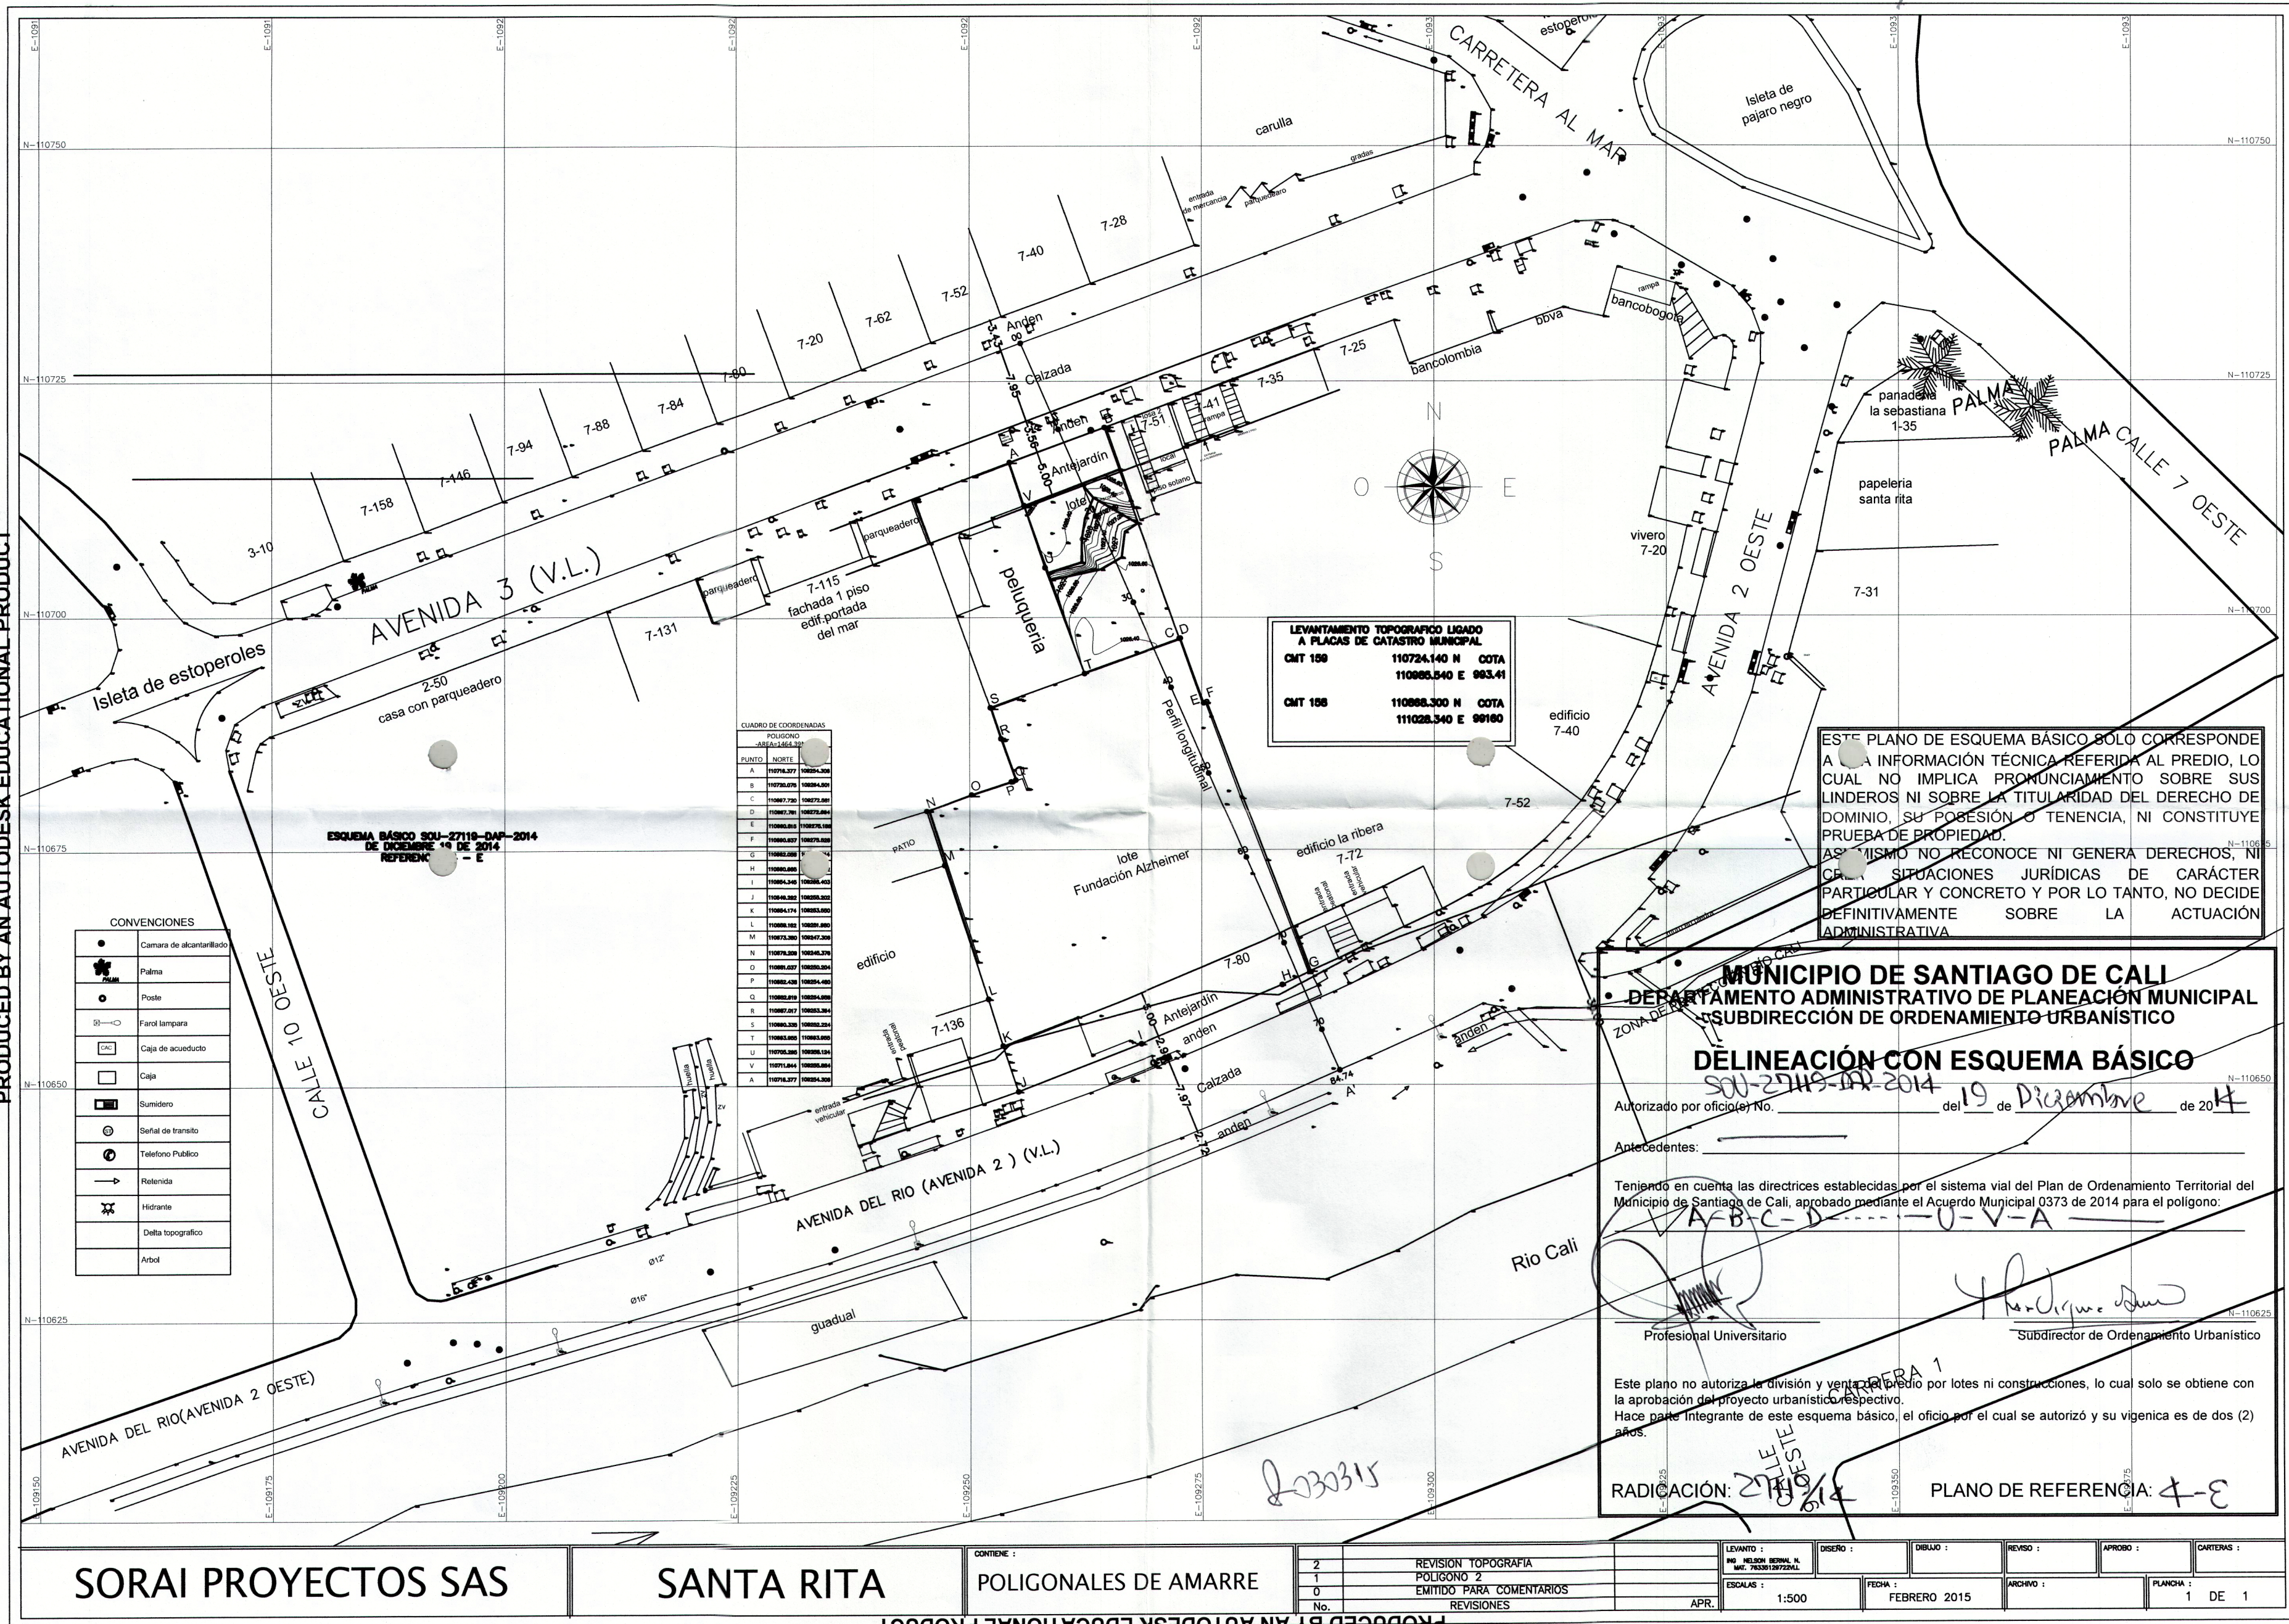

SORAI PROYECTOS SAS

SANTA RITA

POLIGONALES DE AMARRE

2	REVISION TOPOGRAFIA	LEVANTO :	DESENIO :	DELLJO :	REVISO :	APROBO :	CARTERAS :
1	POLIGONO 2	NO. HELSON BERNAL N.	NO. HELSON BERNAL N.	NO. HELSON BERNAL N.	NO. HELSON BERNAL N.	NO. HELSON BERNAL N.	NO. HELSON BERNAL N.
0	EMITIDO PARA COMENTARIOS	ESCALAS :	FECHA :	ARCHIVO :	PLANCHAS :		
No.	REVISIONES	APR.	1:500	FEBRERO 2015	1 DE 1		