

MUNICIPIO DE SANTIAGO DE CALI

DEPARTAMENTO ADMINISTRATIVO DE PLANEACIÓN MUNICIPAL

SUBDIRECCIÓN DE ORDENAMIENTO URBANÍSTICO

DELINEACIÓN CON ESQUEMA BÁSICO

SOU-27174-OR-2014

del 20 de **ENERO** de 20**15**

Antecedentes

Teniendo en cuenta las directrices establecidas por el sistema vial del Plan de Ordenamiento Territorial del Municipio de Santiago de Cali, aprobado mediante el Acuerdo Municipal 0373 de 2014 para el polígono:

A-B-C-D-E-F-G-H-I-J-K-L-M-N-O-P-Q-R-S-T-U-V-W-X-Y


Profesor(a) Universitario

Subdirector de Ordenamiento Urbanístico

Este plano no autoriza la división y venta del predio por lotes ni construcciones, lo cual solo se obtiene con la aprobación del proyecto urbanístico respectivo, el cual por el cual se autorizó y su vigencia es de dos (2) años a partir de la fecha de aprobación de este esquema básico, el cual por el cual se autorizó y su vigencia es de dos (2) años a partir de la fecha de aprobación de este esquema básico.

RADICACIÓN: 27174/15

PLANO DE REFERENCIA: 3-1

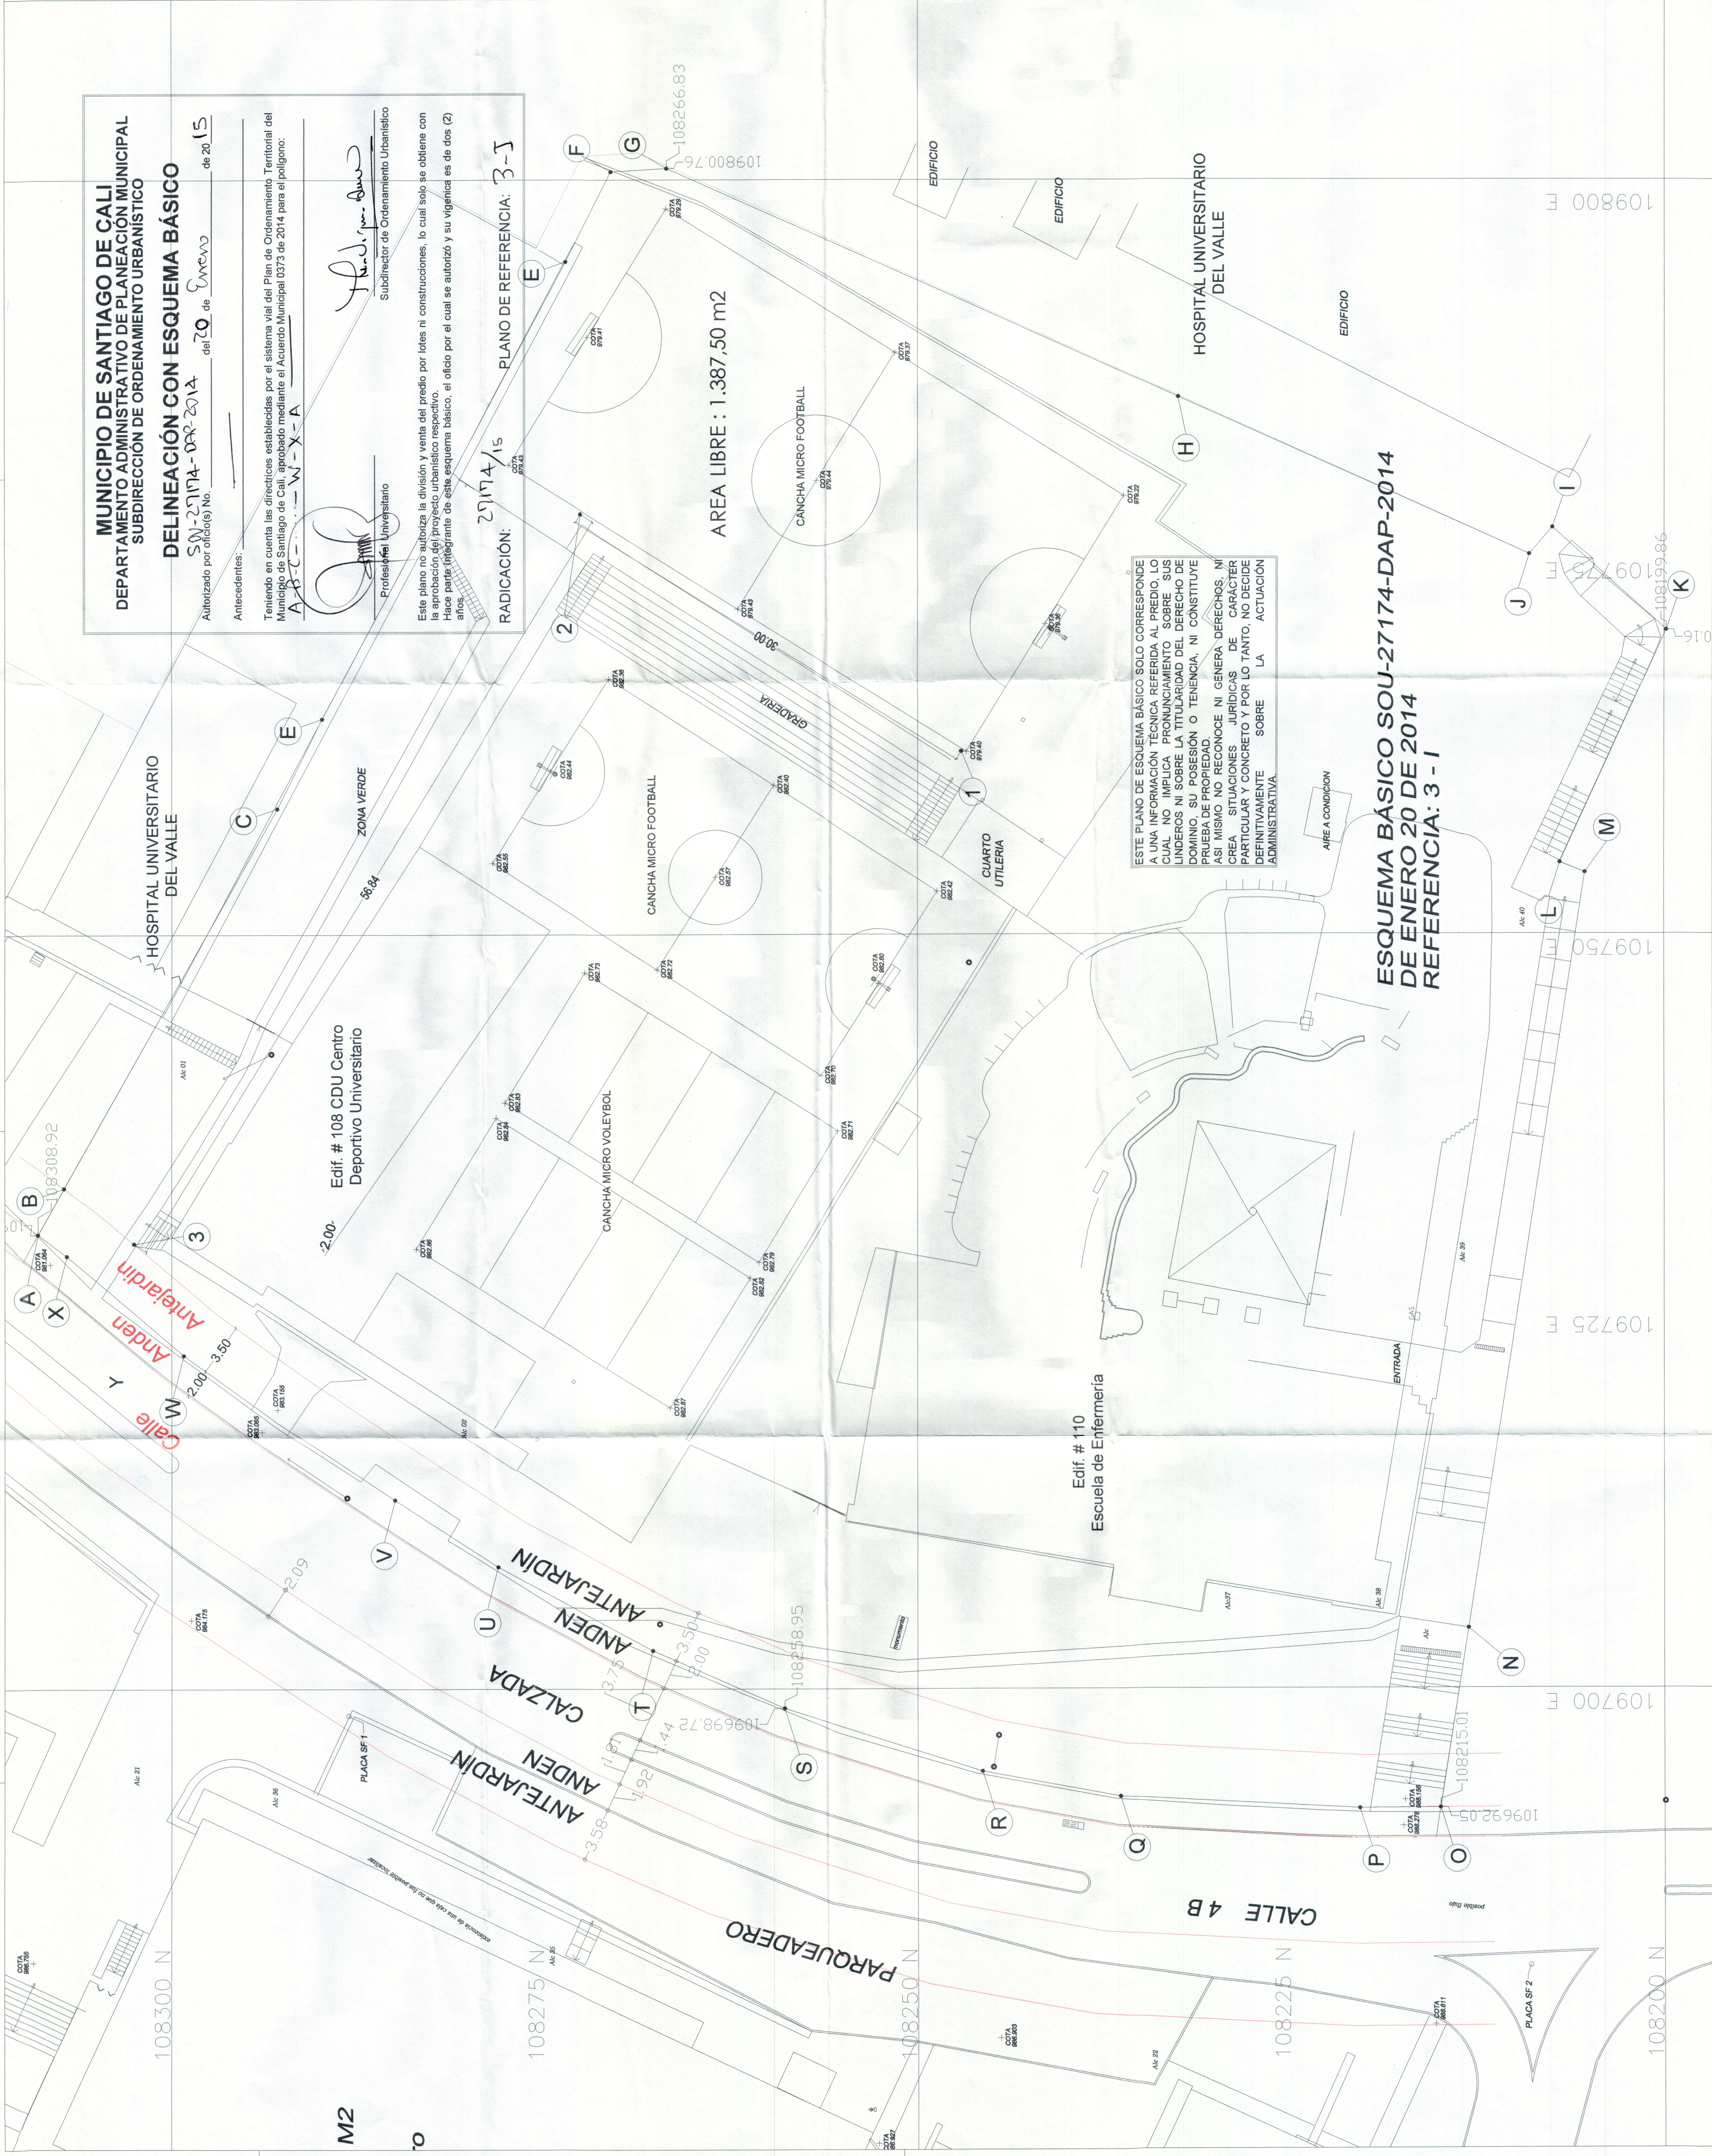

AREA POLIGONO (B.C.D.E.F.G.H.I.J.K.L.M.N.O.P.Q.R.S.T.U.V.W.X.Y)					
1.387,50 m2					
PUNTO	COORDENADAS		DISTANCIA (M)		
	NORTE	ESTE		NORTE	ESTE
A	108308.920	109730.133	3.53	108308.920	109730.133
B	108307.183	109733.200		108307.183	109733.200
C	108292.938	109758.341	28.90	108292.938	109758.341
D	108289.945	109764.278	6.65	108289.945	109764.278
E	108273.572	109794.572	34.42	108273.572	109794.572
F	108270.588	109780.535	6.69	108270.588	109780.535
G	108266.829	109800.758	3.74	108266.829	109800.758
H	108232.564	109785.592	37.47	108232.564	109785.592
1	108247.097	109762.088	27.63	108247.097	109762.088
2	108272.616	109777.866	30.00	108272.616	109777.866
3	108302.506	109729.524	56.84	108302.506	109729.524
B	108307.183	109733.200	5.95	108307.183	109733.200

AREA POLIGONO (A.B.C.D.E.F.G.H.I.J.K.L.M.N.O.P.Q.R.S.T.U.V.W.X.Y)					
7.684,46 m2					
(Área de Lote En Escritura: 7.893,27 m2)					
PUNTO	COORDENADAS		DISTANCIA (M)		
	NORTE	ESTE		NORTE	ESTE
A	108308.920	109730.133	3.53	108308.920	109730.133
B	108307.183	109733.200		108307.183	109733.200
C	108292.938	109758.341	28.90	108292.938	109758.341
D	108289.945	109764.278	6.65	108289.945	109764.278
E	108273.572	109794.572	34.42	108273.572	109794.572
F	108270.588	109780.535	6.69	108270.588	109780.535
G	108266.829	109800.758	3.74	108266.829	109800.758
H	108238.818	109788.359	30.63	108238.818	109788.359
I	108209.034	109775.177	32.57	108209.034	109775.177
J	108207.488	109776.933	2.34	108207.488	109776.933
K	108199.858	109770.155	10.20	108199.858	109770.155
L	108206.973	109754.706	17.01	108206.973	109754.706
M	108205.299	109754.044	1.80	108205.299	109754.044
N	108213.109	109703.952	50.70	108213.109	109703.952
O	108215.013	109692.054	12.05	108215.013	109692.054
P	108220.418	109692.011	5.41	108220.418	109692.011
Q	108236.438	109692.838	16.04	108236.438	109692.838
R	108245.679	109694.524	9.39	108245.679	109694.524
S	108258.949	109698.720	13.92	108258.949	109698.720
T	108267.774	109702.541	9.62	108267.774	109702.541
U	108278.159	109708.065	11.76	108278.159	109708.065
V	108285.065	109712.522	8.22	108285.065	109712.522
W	108299.186	109722.183	17.11	108299.186	109722.183
X	108306.992	109728.713	10.18	108306.992	109728.713
A	108308.920	109730.133	2.40	108308.920	109730.133

COORDENADAS			
PLACA	NORTE	ESTE	COTA
SF1	108288.1661	109698.2339	984.986
SF2	108208.9671	109681.5969	988.923
SF3	108281.1028	109596.5867	993.638
SF4	108401.3814	109622.3367	993.548
SF5	108343.5913	109580.8906	995.233
SF6	108394.243	109591.5059	996.688

NOTA 1: PLANO LIGADO A PLACAS CMT CON GPS
ELABORO: Top. EDDA CIFUENTES (MAT. 01-11228
CPNT)
DIBUJO: Top. MANUEL S. POLANCO E..

PROYECTO: ESQUEMA BÁSICO
LOTE CDU-ESCUELA DE ENFERMERIA
SEDE SAN FERNANDO

DIRECCIÓN: CALLE 4B N. 36-00 BARRIO SAN FERNANDO

PROFESOR: UNIVERSIDAD DEL VALLE

DEARROLLO DE PROYECTO: Área de Planeación Física
UNIVERSIDAD DEL VALLE

REVISOR: ARQ. ALVARO POVEDA LOPEZ
Coordinador Área Planeación Física

CONTENIDO: ESQUEMA BÁSICO SEDE SAN FERNANDO
COORDENADAS
ÁREA DEL POLIGONO

FECHA: NOVIEMBRE 19 DE 2014
CÓDIGO: UV_00000

VALOR: 00000

ARCHIVO: UV_000000_EBO.DWG

EB.01

