


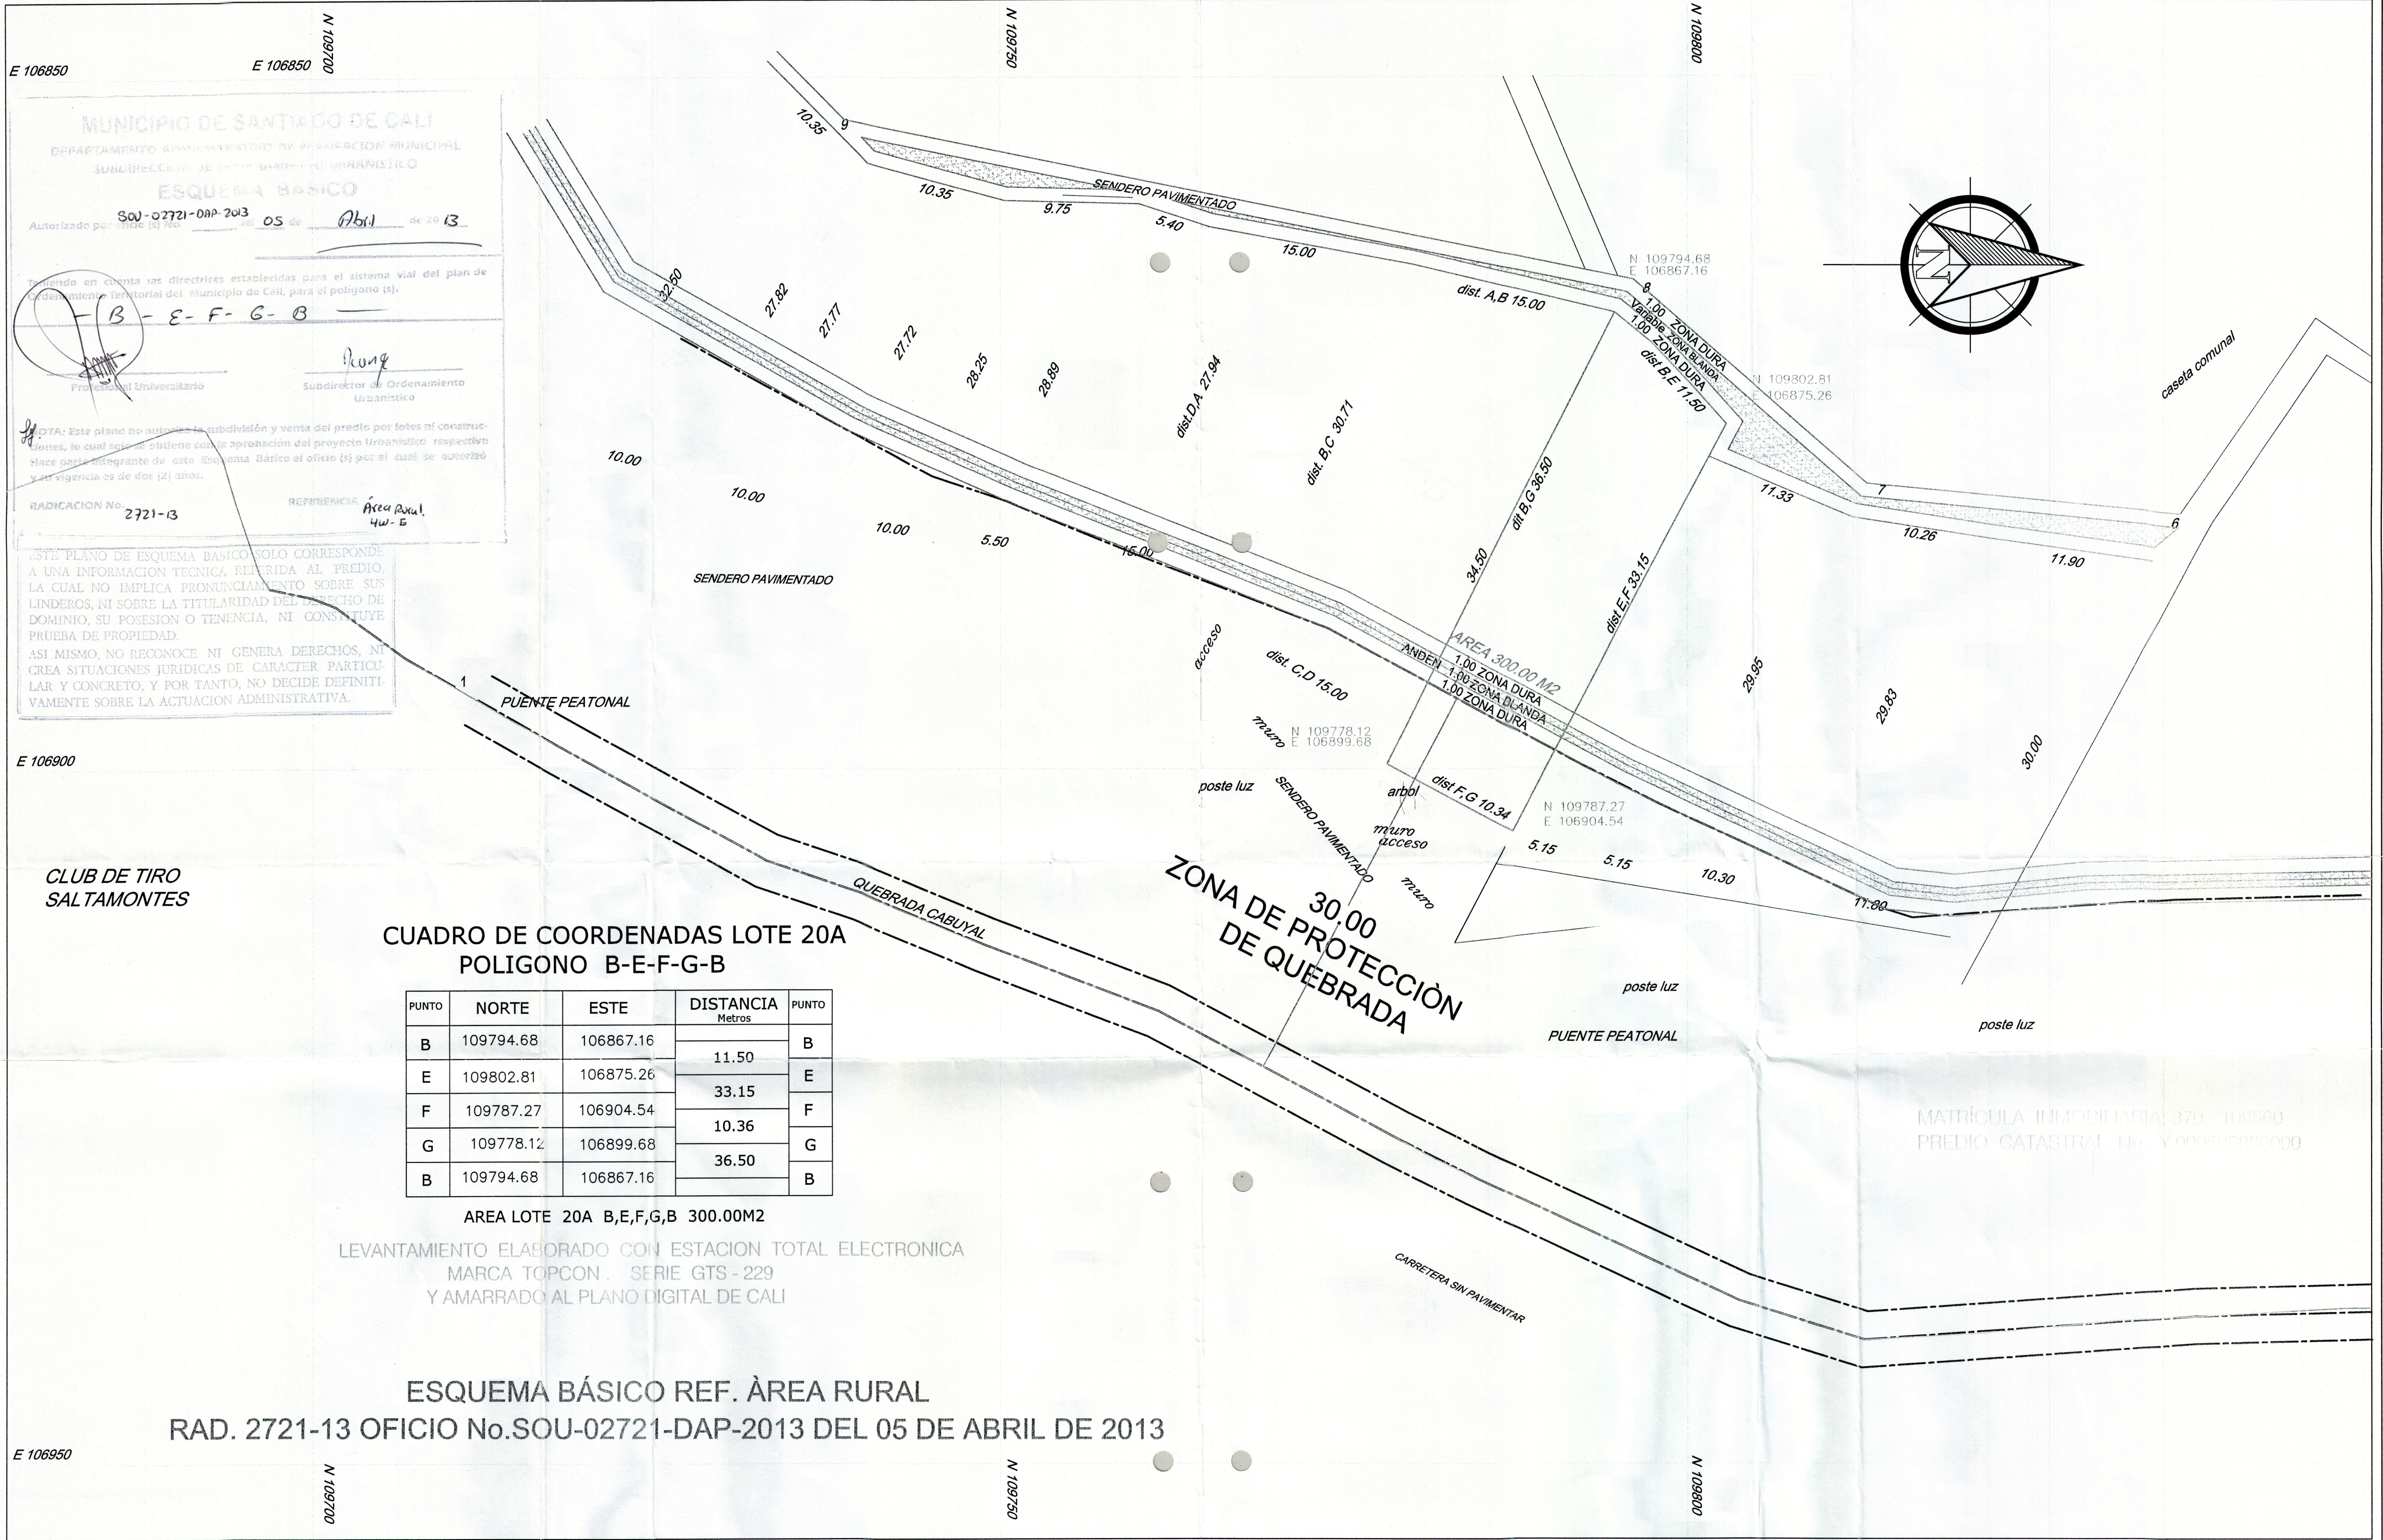

MUNICIPIO DE SANTIAGO DE CALI  
DEPARTAMENTO ADMINISTRATIVO DE PLANEACION MUNICIPAL  
SUBDIRECCION DE ORDENAMIENTO URBANISTICO  
ESQUEMA BASICO  
SOU-02721-DAP-2013 05 de Abril de 2013  
Autorizado por el Oficio No. 2721-13  
Profesor Universitario  
Subdirector de Ordenamiento Urbanistico  
Nota: Este plano no autoriza la subdivisión y venta del predio por fotes ni construcciones, lo cual solo se obtiene con la aprobación del proyecto urbanístico respectivo. Hace parte integrante de este Esquema Básico el oficio (s) por el cual se autorizó y en vigencia es de dos (2) años.  
RADICACION No. 2721-13  
REFERENCIA Área Rural 4w-E  
ESTE PLANO DE ESQUEMA BASICO SOLO CORRESPONDE A UNA INFORMACION TECNICA, REFERIDA AL PREDIO, LA CUAL NO IMPLICA PRONUNCIAMIENTO SOBRE SUS LINDEROS, NI SOBRE LA TITULARIDAD DEL DERECHO DE DOMINIO, SU POSESION O TENENCIA, NI CONSTITUYE PRUEBA DE PROPIEDAD. ASI MISMO, NO RECONOCE NI GENERA DERECHOS, NI CREA SITUACIONES JURIDICAS DE CARACTER PARTICULAR Y CONCRETO, Y POR TANTO, NO DECIDE DEFINITIVAMENTE SOBRE LA ACTUACION ADMINISTRATIVA.

CUADRO DE COORDENADAS LOTE 20A  
POLIGONO B-E-F-G-B

| PUNTO | NORTE     | ESTE      | DISTANCIA<br>Metros | PUNTO |
|-------|-----------|-----------|---------------------|-------|
| B     | 109794.68 | 106867.16 | 11.50               | B     |
| E     | 109802.81 | 106875.26 | 33.15               | E     |
| F     | 109787.27 | 106904.54 | 10.36               | F     |
| G     | 109778.12 | 106899.68 | 36.50               | G     |
| B     | 109794.68 | 106867.16 |                     | B     |

AREA LOTE 20A B,E,F,G,B 300.00M2

LEVANTAMIENTO ELABORADO CON ESTACION TOTAL ELECTRONICA  
MARCA TOPCON. SERIE GTS-229  
Y AMARRADO AL PLANO DIGITAL DE CALI

ESQUEMA BASICO REF. AREA RURAL

RAD. 2721-13 OFICIO No. SOU-02721-DAP-2013 DEL 05 DE ABRIL DE 2013

LEVANTAMIENTO TOPOGRAFICO DEL PREDIO UBICADO  
LAS PILAS DEL CABUYAL  
MUNICIPIO DE CALI

LE  
DIE

CH.  
I

ESCALA = 1 : 250 METR  
SANTIAGO DE CALI, MARZO 2013

MARINO BLANDON GALLEGO