


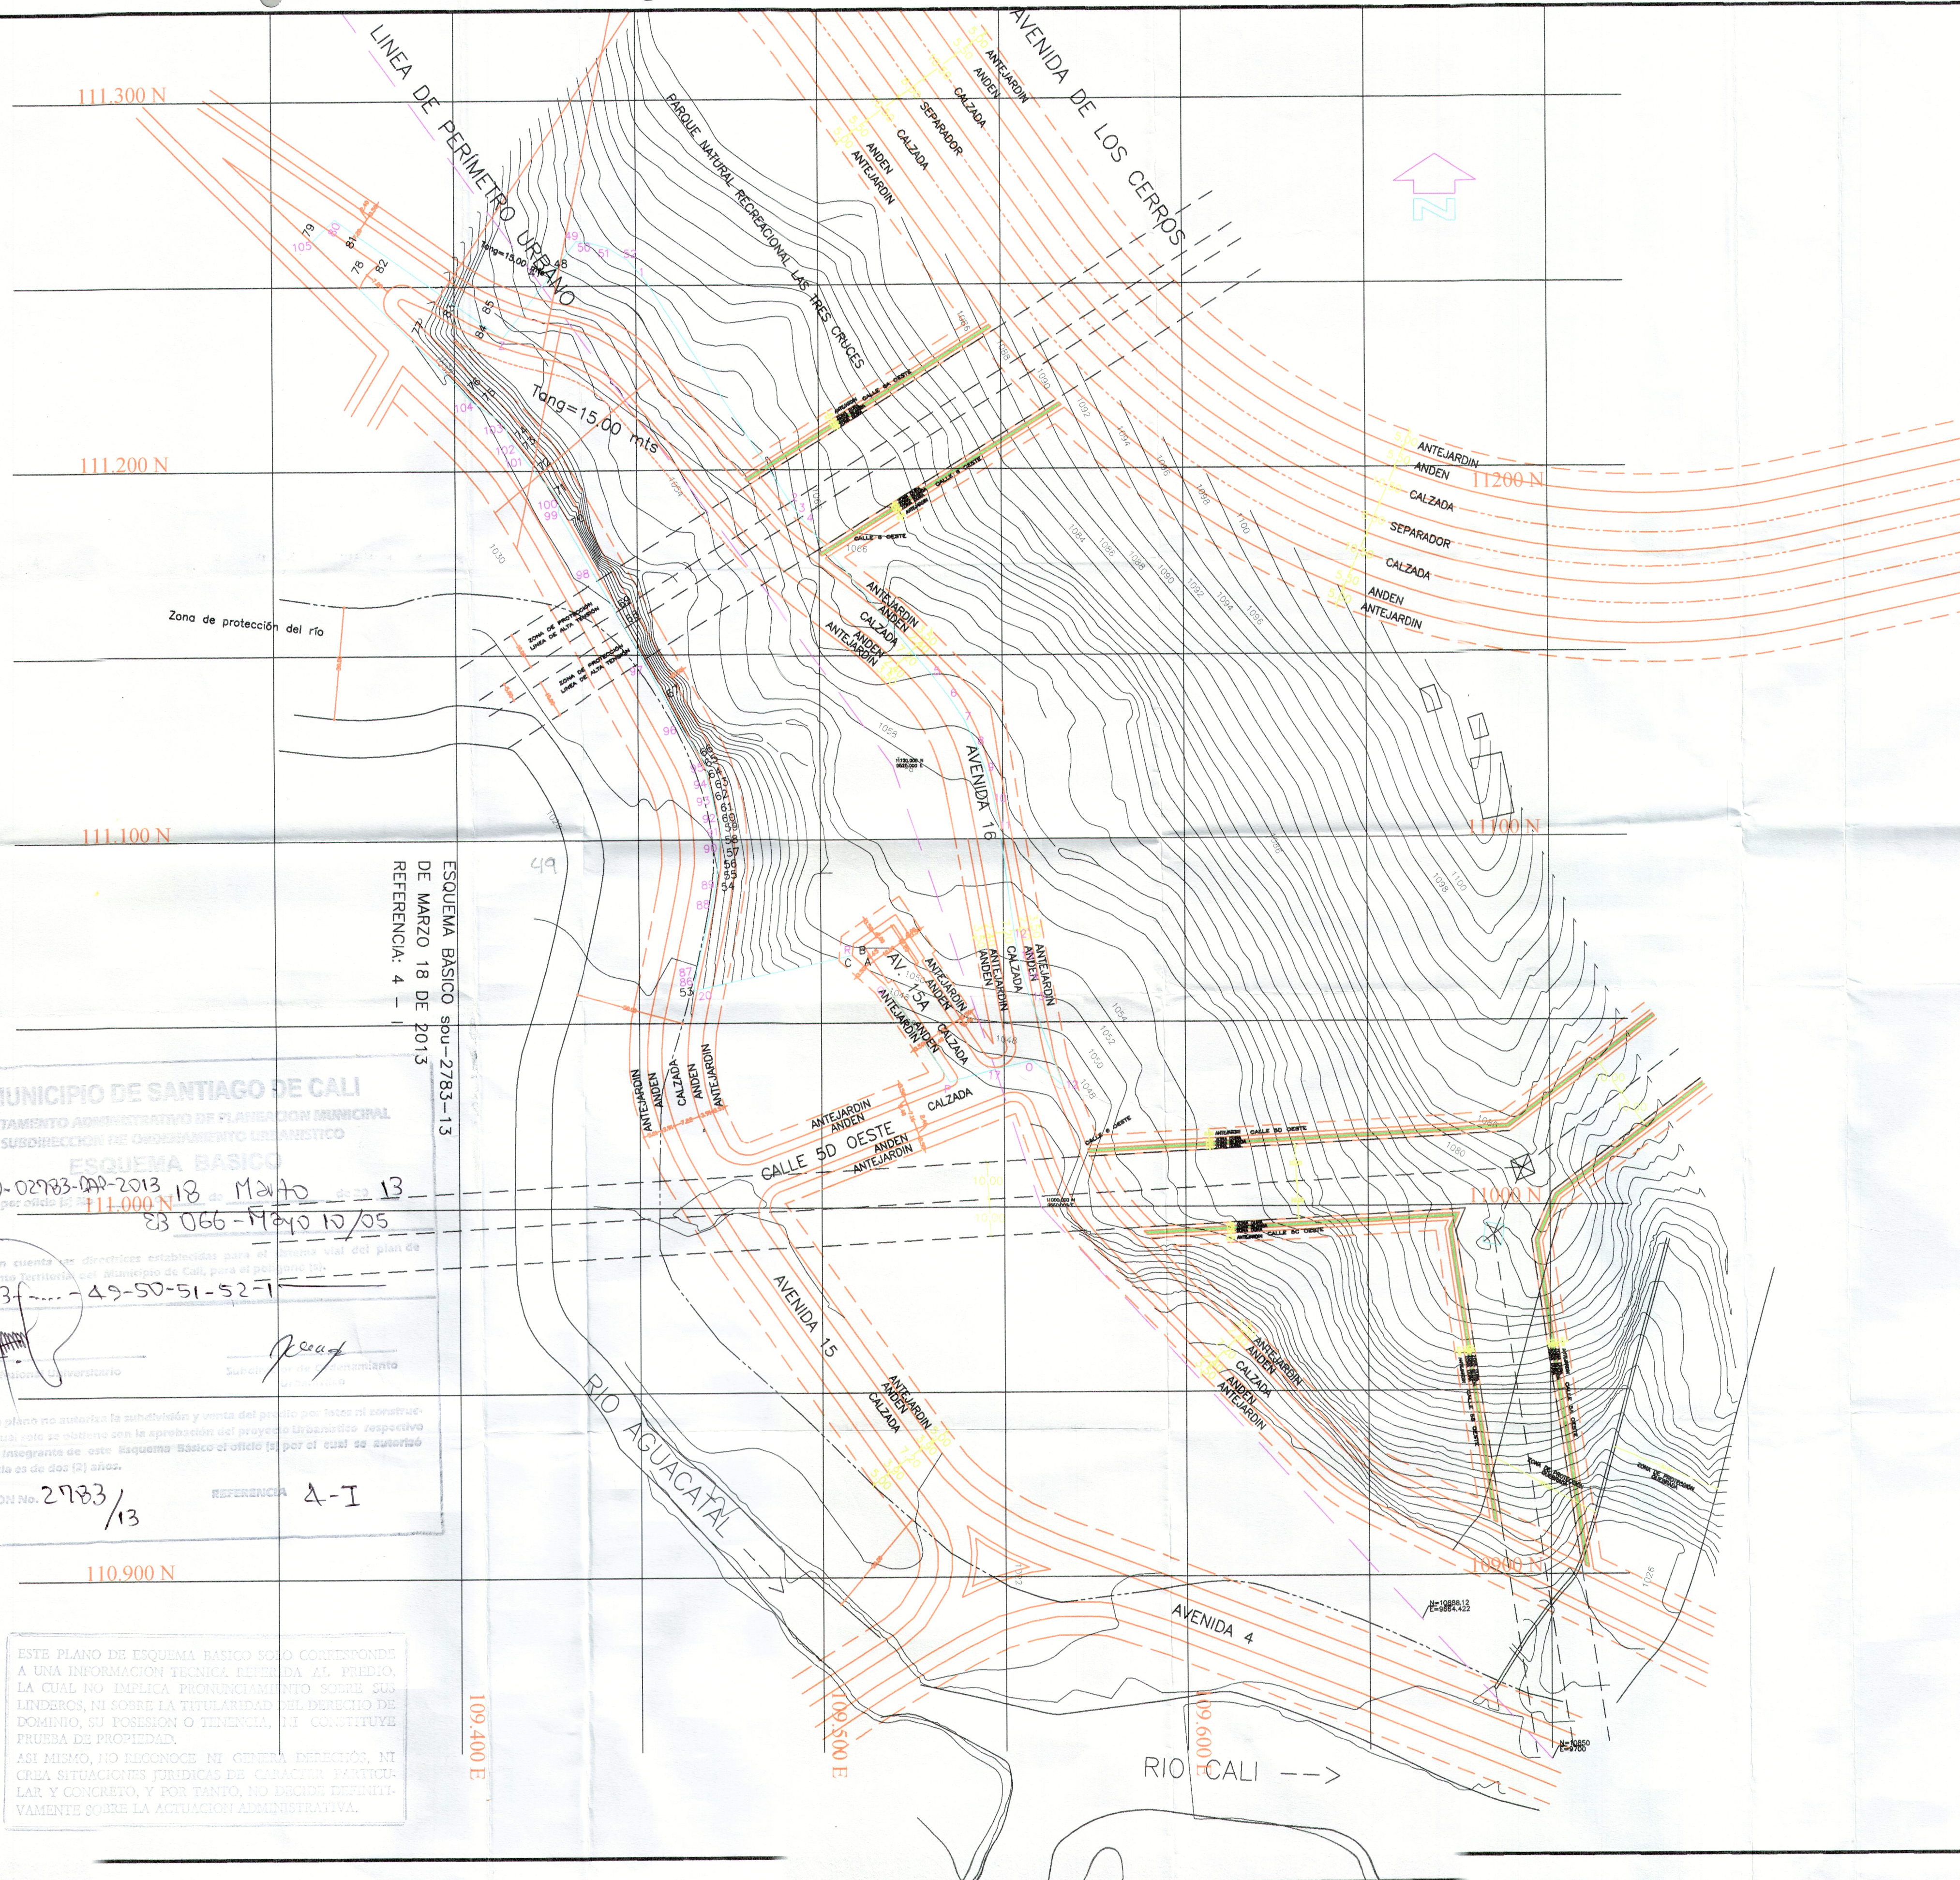

PROYECTO
ESQUEMA BASICO

UBICACION
CALLE 5D OESTE
ENTRE
AVENIDAS 15 Y 16

PROPIETARIO
INDICO

AREA TOTAL
15057.63 MT2

ESCALA:
1 : 1000

FECHA :
ABRIL DE 2013

Levantamiento Topografico :
Calculo y Dibujo:
TOPOGRAFO:
FELIX ENRIQUE PALACIOS S.
Licencia prof. 00-02805 C.P.N.T.
Proyectó reloteo :
Felix Enrique Palacios S.
TEL. 3151628 - 8852475
Santiago de Cali - Valle

MUNICIPIO DE SANTIAGO DE CALI
DEPARTAMENTO ADMINISTRATIVO DE PLANEACION MUNICIPAL
SUBDIRECCION DE ORDENAMIENTO URBANISTICO
ESQUEMA BASICO
SV-02983-APP-2013 18 Mayo 13
Autorizado por oficio N° 111.000 N
