



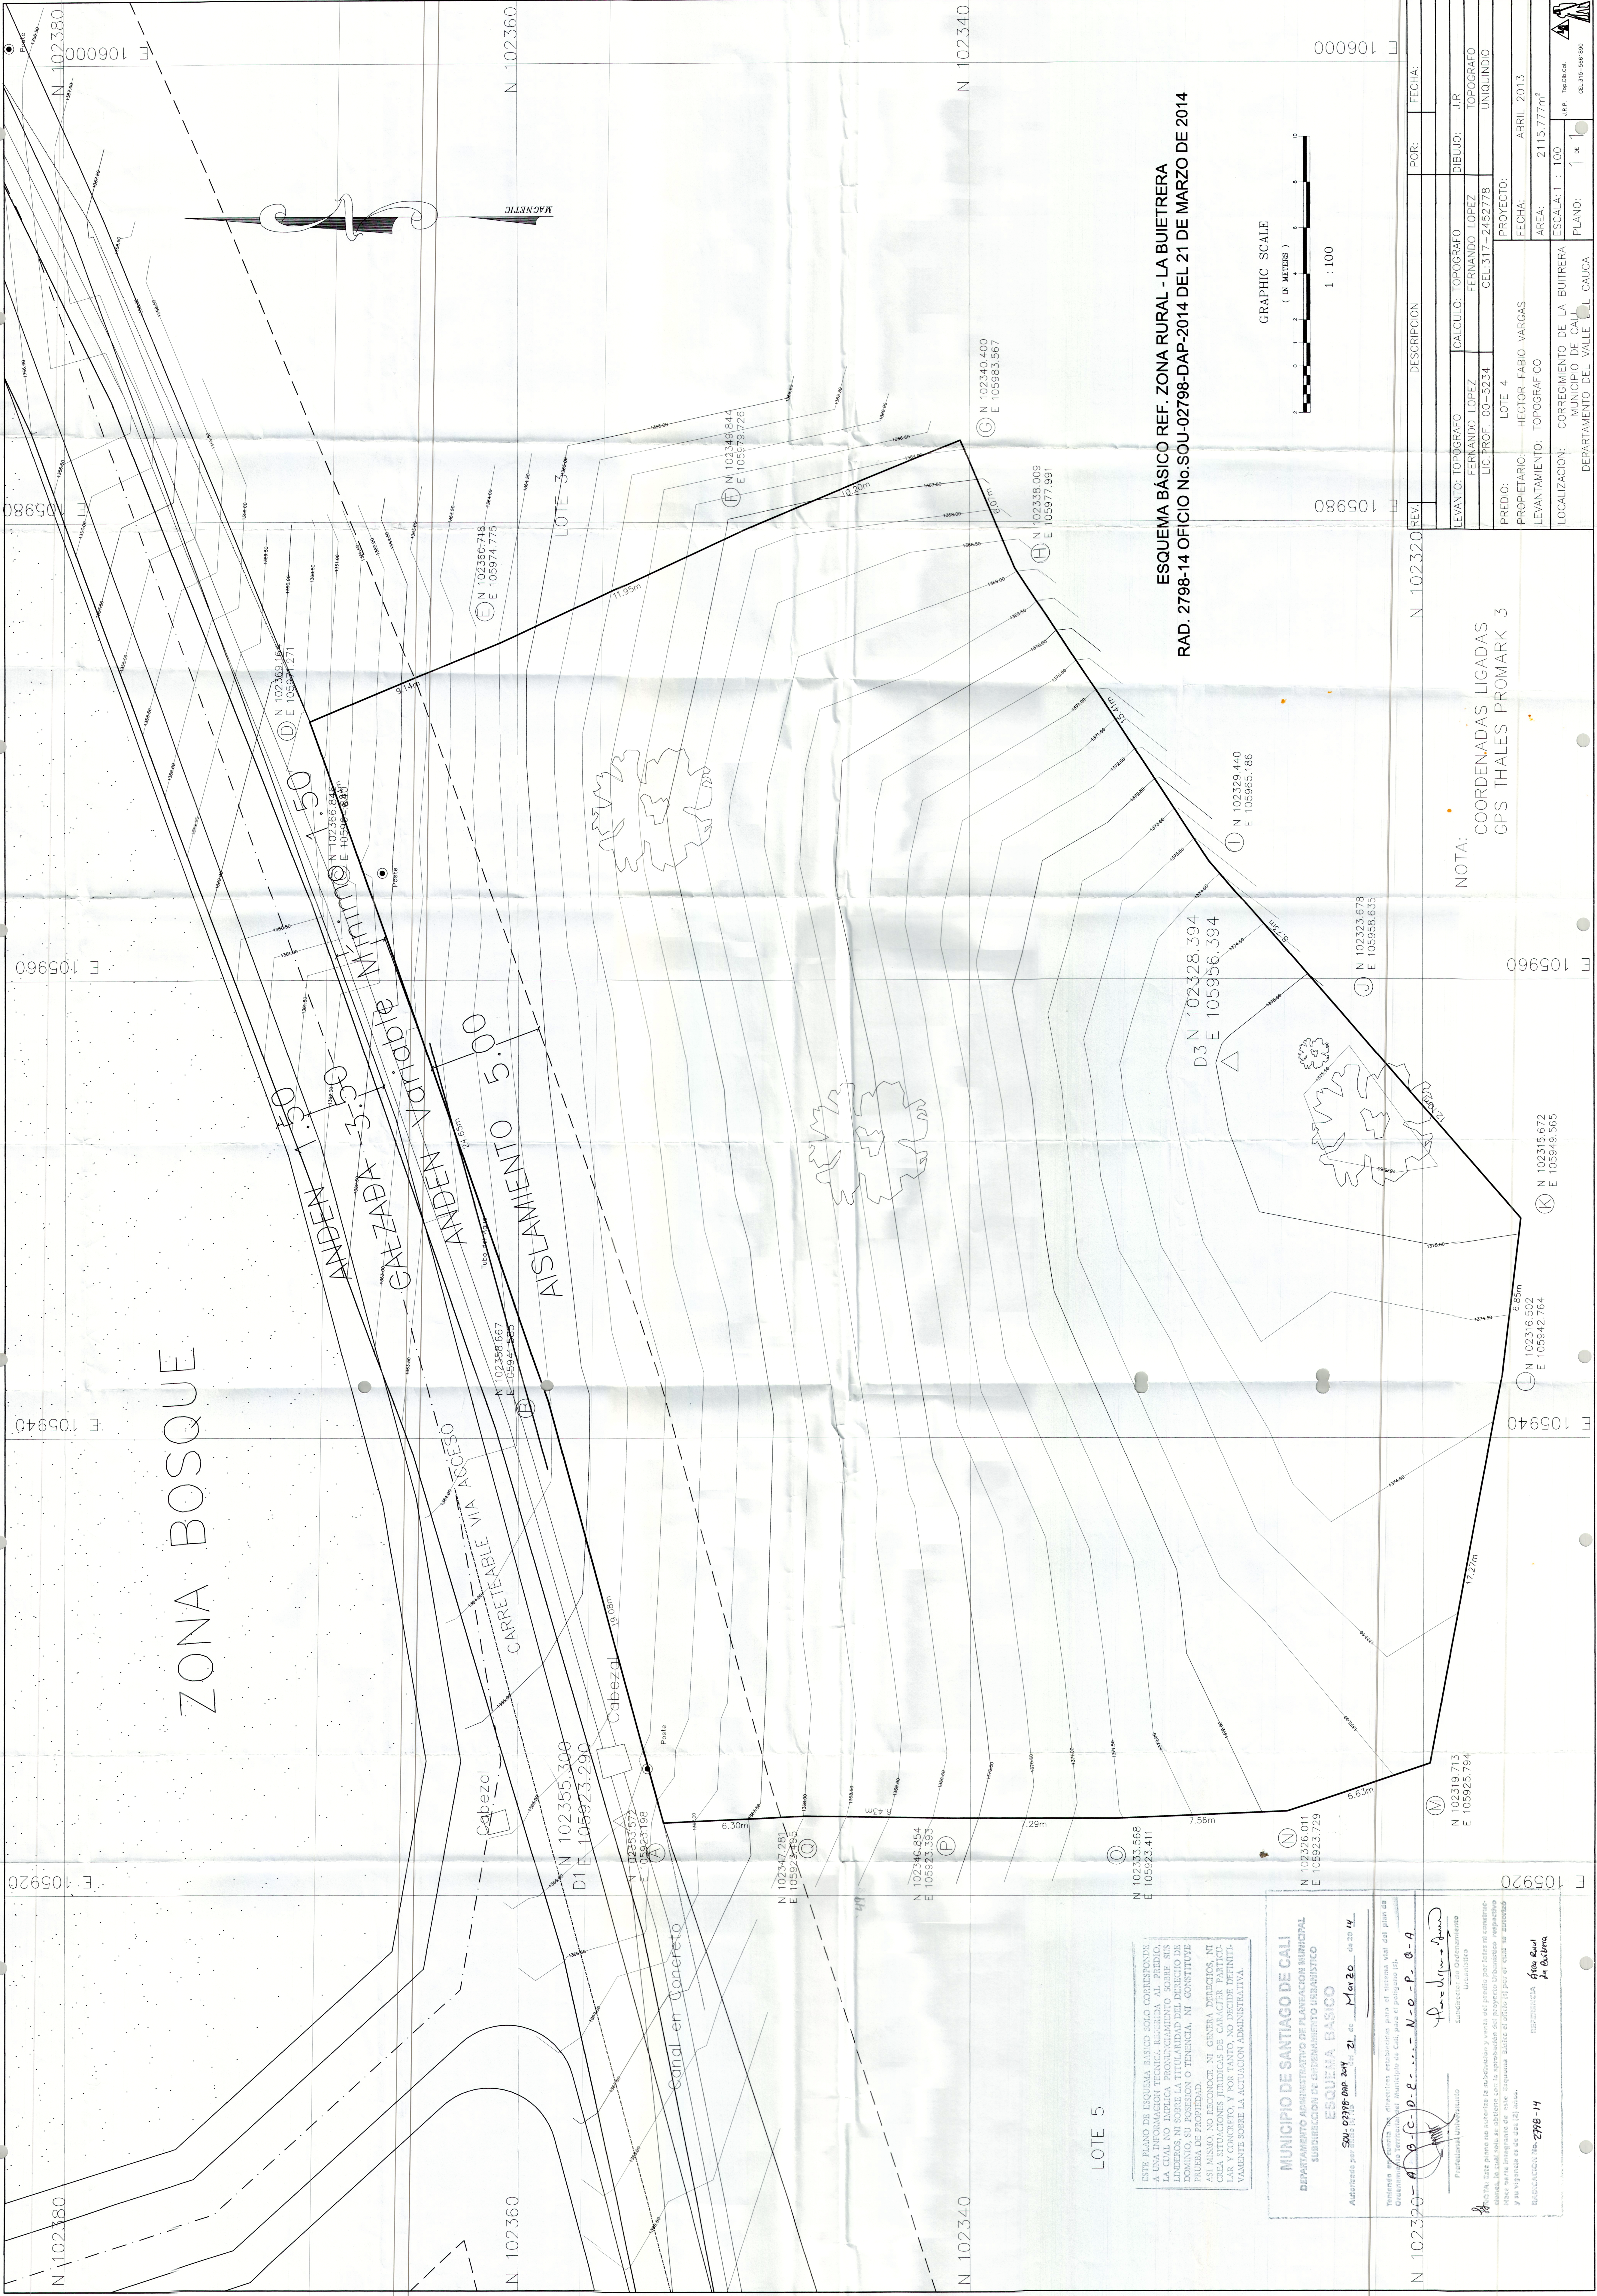

ESQUEMA BÁSICO REF. ZONA RURAL - LA BUIETRERA
RAD. 2798-14 OFICIO N6.SOU-02798-DAP-2014 DEL 21 DE MARZO DE 2014

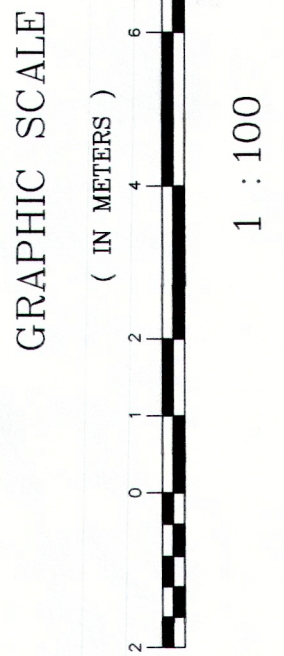

NOTA:
COORDENADAS LIGADAS
GPS THALES PROMARK 3

ESTE PLANO DE ESQUEMA BÁSICO SÓLO CORRESPONDE A UNA INFORMACIÓN TÉCNICA, ENTREGADA AL PROPIETARIO, LA CUAL NO SUPLECE PRONUNCIAMIENTO SOBRE SUS CARACTERÍSTICAS, NI SOBRE LA VERACIDAD DE LOS DATOS, NI SOBRE LA POSSESIÓN O TENENCIA, NI CONSTITUTIVO DE PROPIEDAD. ASÍ MISMO, NO RECONOCE NI GENERA DERECHOS, NI CREA SITUACIONES JURÍDICAS DE CARÁCTER PARTICIPATIVO, CONCRETO, Y POR TANTO, NO CONSTITUYE UN INSTRUMENTO VÁLIDO PARA LA AGUACION ADMINISTRATIVA.

MUNICIPIO DE SANTIAGO DE CALI
DEPARTAMENTO ADMINISTRATIVO DE PLANEACIÓN MUNICIPAL
SUBDIRECCIÓN DE ORDENAMIENTO URBANÍSTICO
ESQUEMA BÁSICO
Autorizado por: **SOU-02798-DAP-2014** el **21** de **Marzo** de **2014**

Tratamiento de la información técnica para el estudio de la zona rural del plan de Ordenamiento Territorial del Municipio de Santiago de Cali, para el año 2014.
Profesional Universitario
Andrés Buitrera
Subdirector de Ordenamiento Urbanístico

El presente plano no autoriza la subdivisión y venta del predio por lotes ni construcción de edificaciones, la cual sólo se obtiene con la aprobación del proyecto de loteo respectivo y la vigencia de este documento, así como el afijo al por el cual se autoriza y la vigencia de este documento.

REVISIÓN: 14
FECHA: 2798-14
DISEÑADOR: **Andrés Buitrera**
DIBUJANTE: **Andrés Buitrera**

REV.	DESCRIPCION	POR.	FECHA:
N 102320			
LEVANTO: TOPOGRAFO	CALCULO: TOPOGRAFO	DIBUJO: J.R.	
FERNANDO LOPEZ	FERNANDO LOPEZ	TOPOGRAFO	
LIC. PROF. 00-5234	GEL-317-2452778	UNQUINDIO	
PREDIO: LOTE 4	PROYECTO:	FECHA:	ABRIL 2013
PROPIETARIO: HECTOR FABIO VARGAS	LEVANTAMIENTO: TOPOGRAFICO	AREA:	2115.777m²
LOCALIZACION: CORREGIMIENTO DE LA BUTRERA	MUNICIPIO DE CALI	ESCALA: 1 : 100	
DEPARTAMENTO DEL VALLE	EL CAUCA	PLANO: 1 de 1	