ESQUEMA BÁSICO SOU-02999-DAP-2015
DE ABRIL 13 DE 2015
REFERENCIA: 4 – D

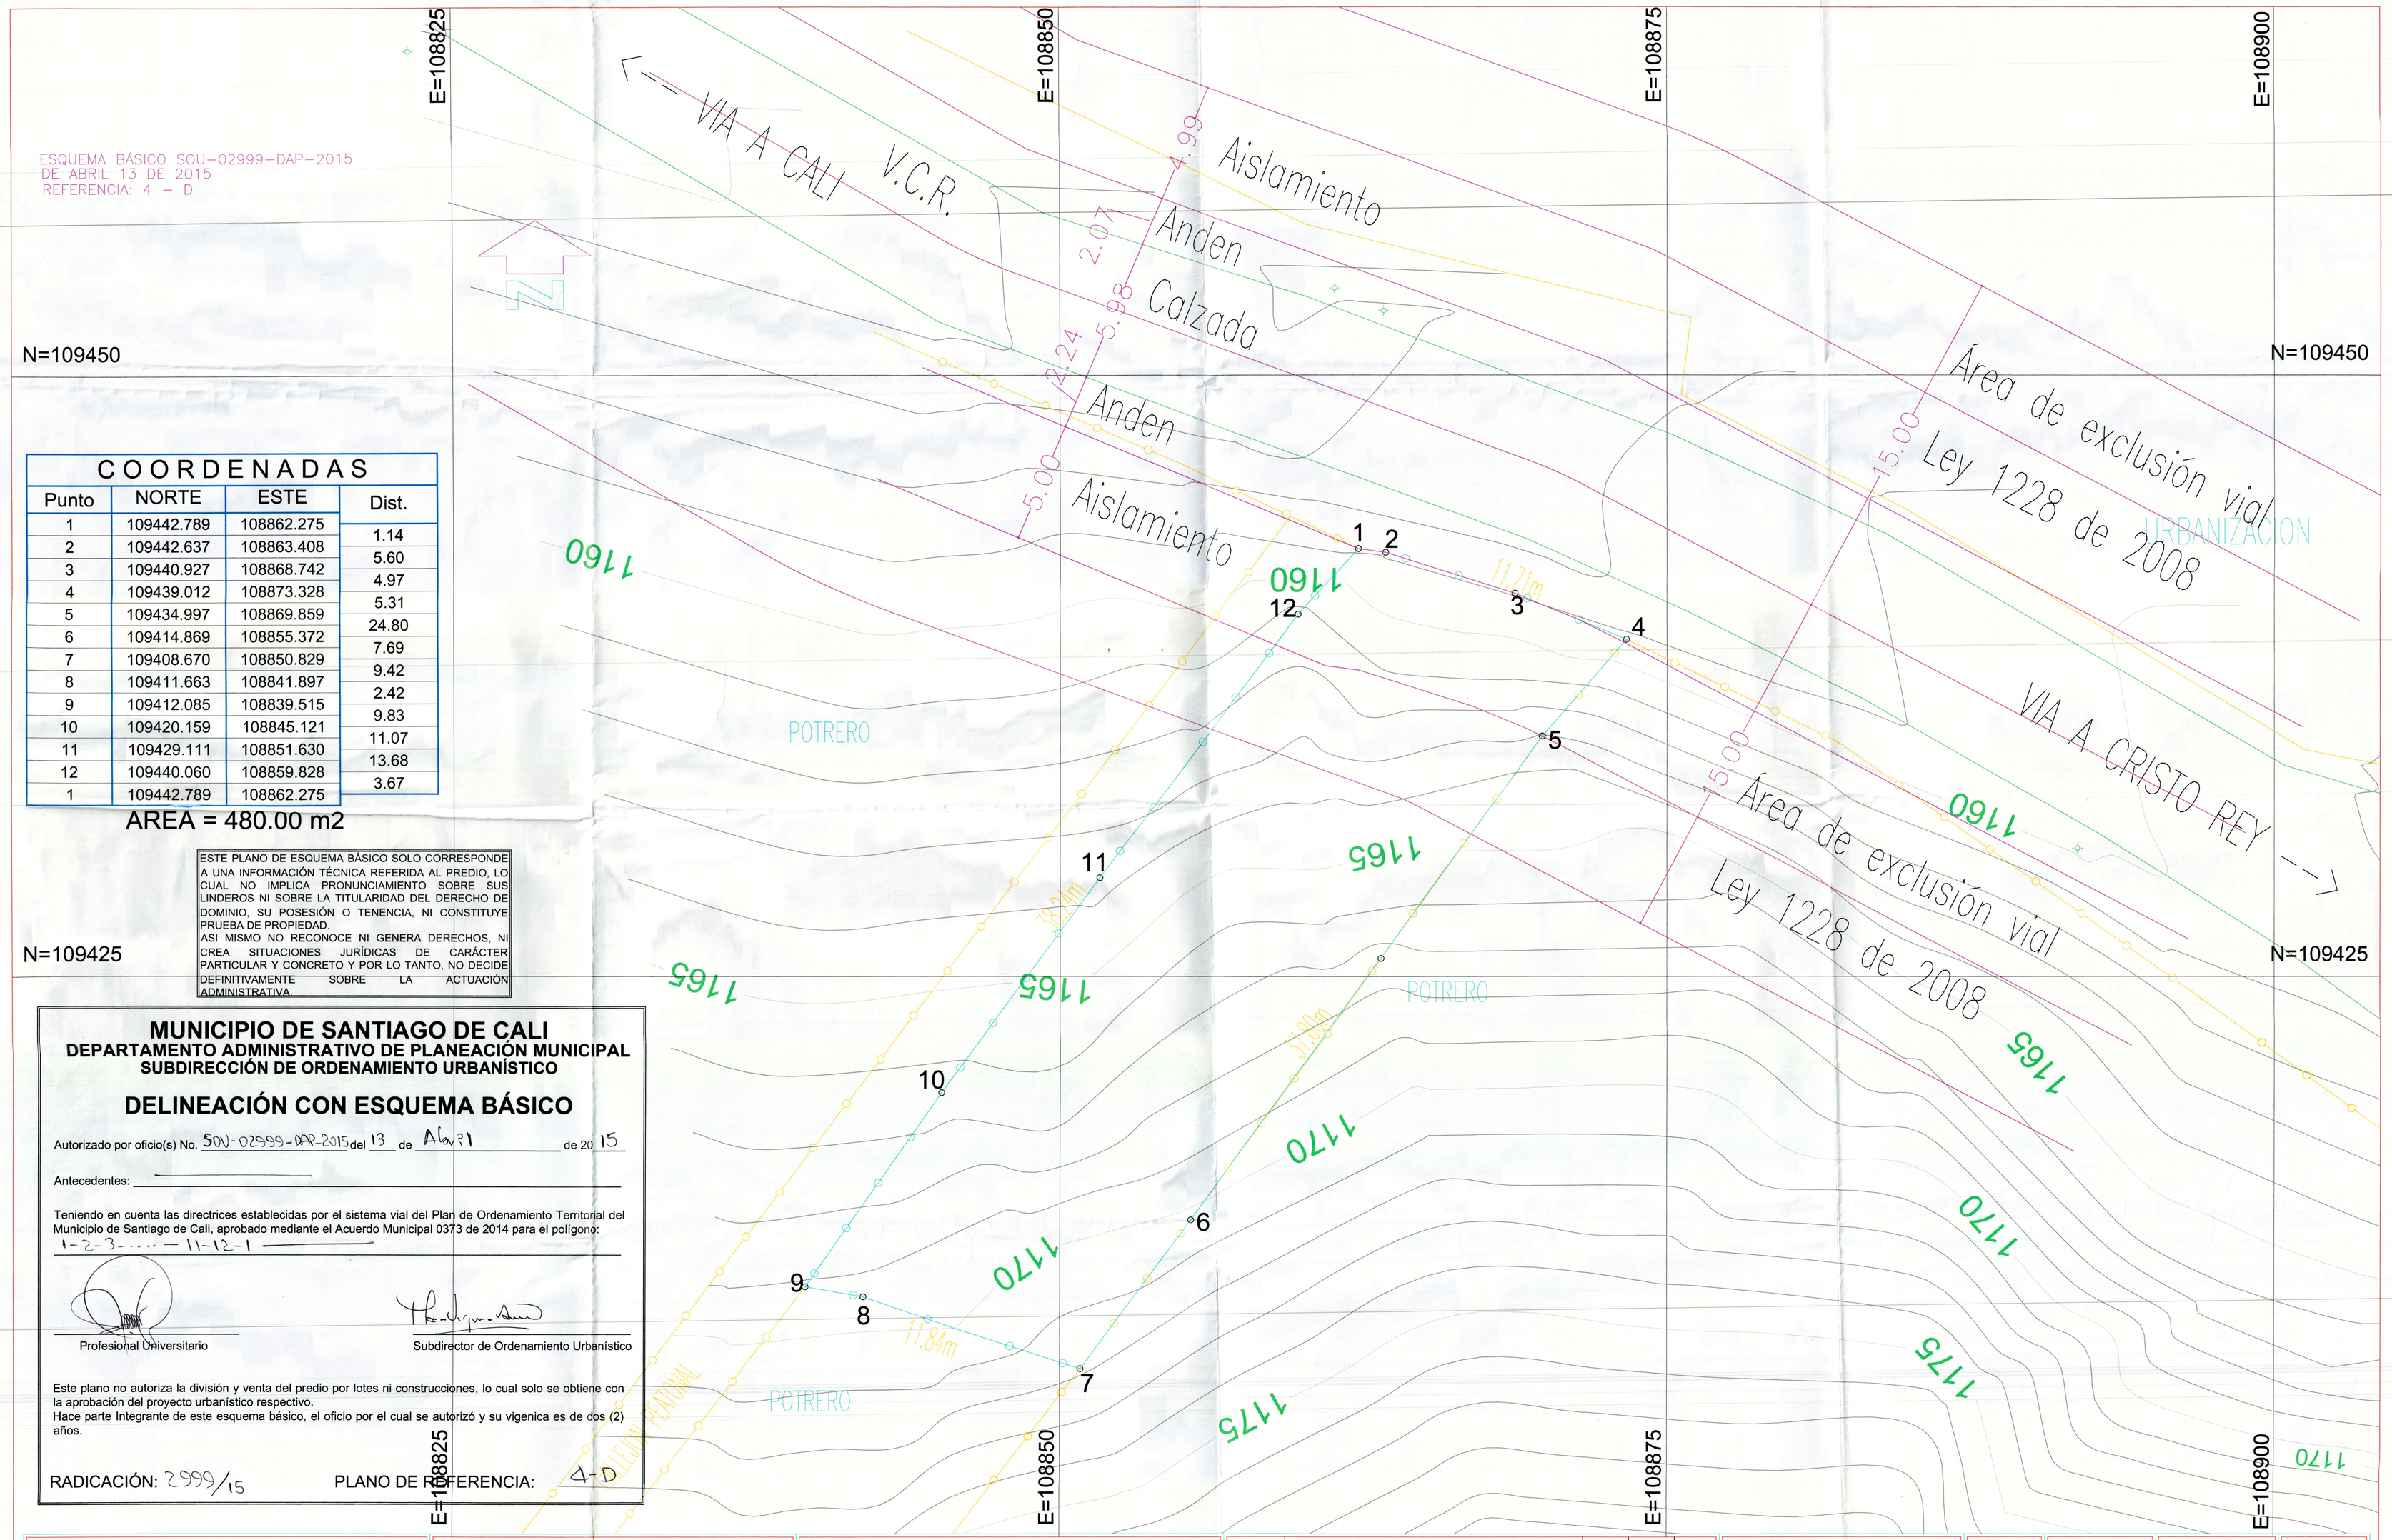

COORDENADAS			
Punto	NORTE	ESTE	Dist.
1	109442.789	108862.275	1.14
2	109442.637	108863.408	5.60
3	109440.927	108868.742	4.97
4	109439.012	108873.328	5.31
5	109434.997	108869.859	24.80
6	109414.869	108855.372	7.69
7	109408.670	108850.829	9.42
8	109411.663	108841.897	2.42
9	109412.085	108839.515	9.83
10	109420.159	108845.121	11.07
11	109429.111	108851.630	13.68
12	109440.060	108859.828	3.67
1	109442.789	108862.275	

AREA = 480.00 m2

ESTE PLANO DE ESQUEMA BÁSICO SOLO CORRESPONDE A UNA INFORMACIÓN TÉCNICA REFERIDA AL PREDIO, LO CUAL NO IMPLICA PRONUNCIAMIENTO SOBRE SUS LINDEROS NI SOBRE LA TITULARIDAD DEL DERECHO DE DOMINIO, SU POSESIÓN O TENENCIA, NI CONSTITUYE PRUEBA DE PROPIEDAD.
ASI MISMO NO RECONOCE NI GENERA DERECHOS, NI CREA SITUACIONES JURÍDICAS DE CARÁCTER PARTICULAR Y CONCRETO Y POR LO TANTO, NO DECIDE DEFINITIVAMENTE SOBRE LA ACTUACIÓN ADMINISTRATIVA.

MUNICIPIO DE SANTIAGO DE CALI
DEPARTAMENTO ADMINISTRATIVO DE PLANEACIÓN MUNICIPAL
SUBDIRECCIÓN DE ORDENAMIENTO URBANÍSTICO

DELINEACIÓN CON ESQUEMA BÁSICO

Autorizado por oficio(s) No. SOU-02999-DAP-2015 del 13 de Abril de 2015

Antecedentes: _____

Teniendo en cuenta las directrices establecidas por el sistema vial del Plan de Ordenamiento Territorial del Municipio de Santiago de Cali, aprobado mediante el Acuerdo Municipal 0373 de 2014 para el polígono:
1-2-3-....-11-12-1

Profesional Universitario

Subdirector de Ordenamiento Urbanístico

Este plano no autoriza la división y venta del predio por lotes ni construcciones, lo cual solo se obtiene con la aprobación del proyecto urbanístico respectivo.
Hace parte Integrante de este esquema básico, el oficio por el cual se autorizó y su vigenica es de dos (2) años.

RADICACIÓN: 2999/15 PLANO DE REFERENCIA: 4-D

PROPIETARIO:	DIBUJO:	CONTIENE :	OBSERVACIONES:	TOPOGRAFO :	DISEÑO :	REVISO :	APROBO :	CARTERAS :
MIREYA LOAIZA	CONTRATISTAS TOPOGRAFICOS POSADA & CARDONA SAS TEL: 378 3514 – 316 5292908 CALI	PLANTA GENERAL LOTE MAMEYAL	No. REVISIONES FECHA REV. APR.	JUAN CARLOS POSADA M. MAT. 01 -10128 CPNT				
				ESCALAS : 1: 250	FECHA : MARZO DE 2013	ARCHIVO : MAMEYAL.DWG	PLANCHA : 1 DE 1	