


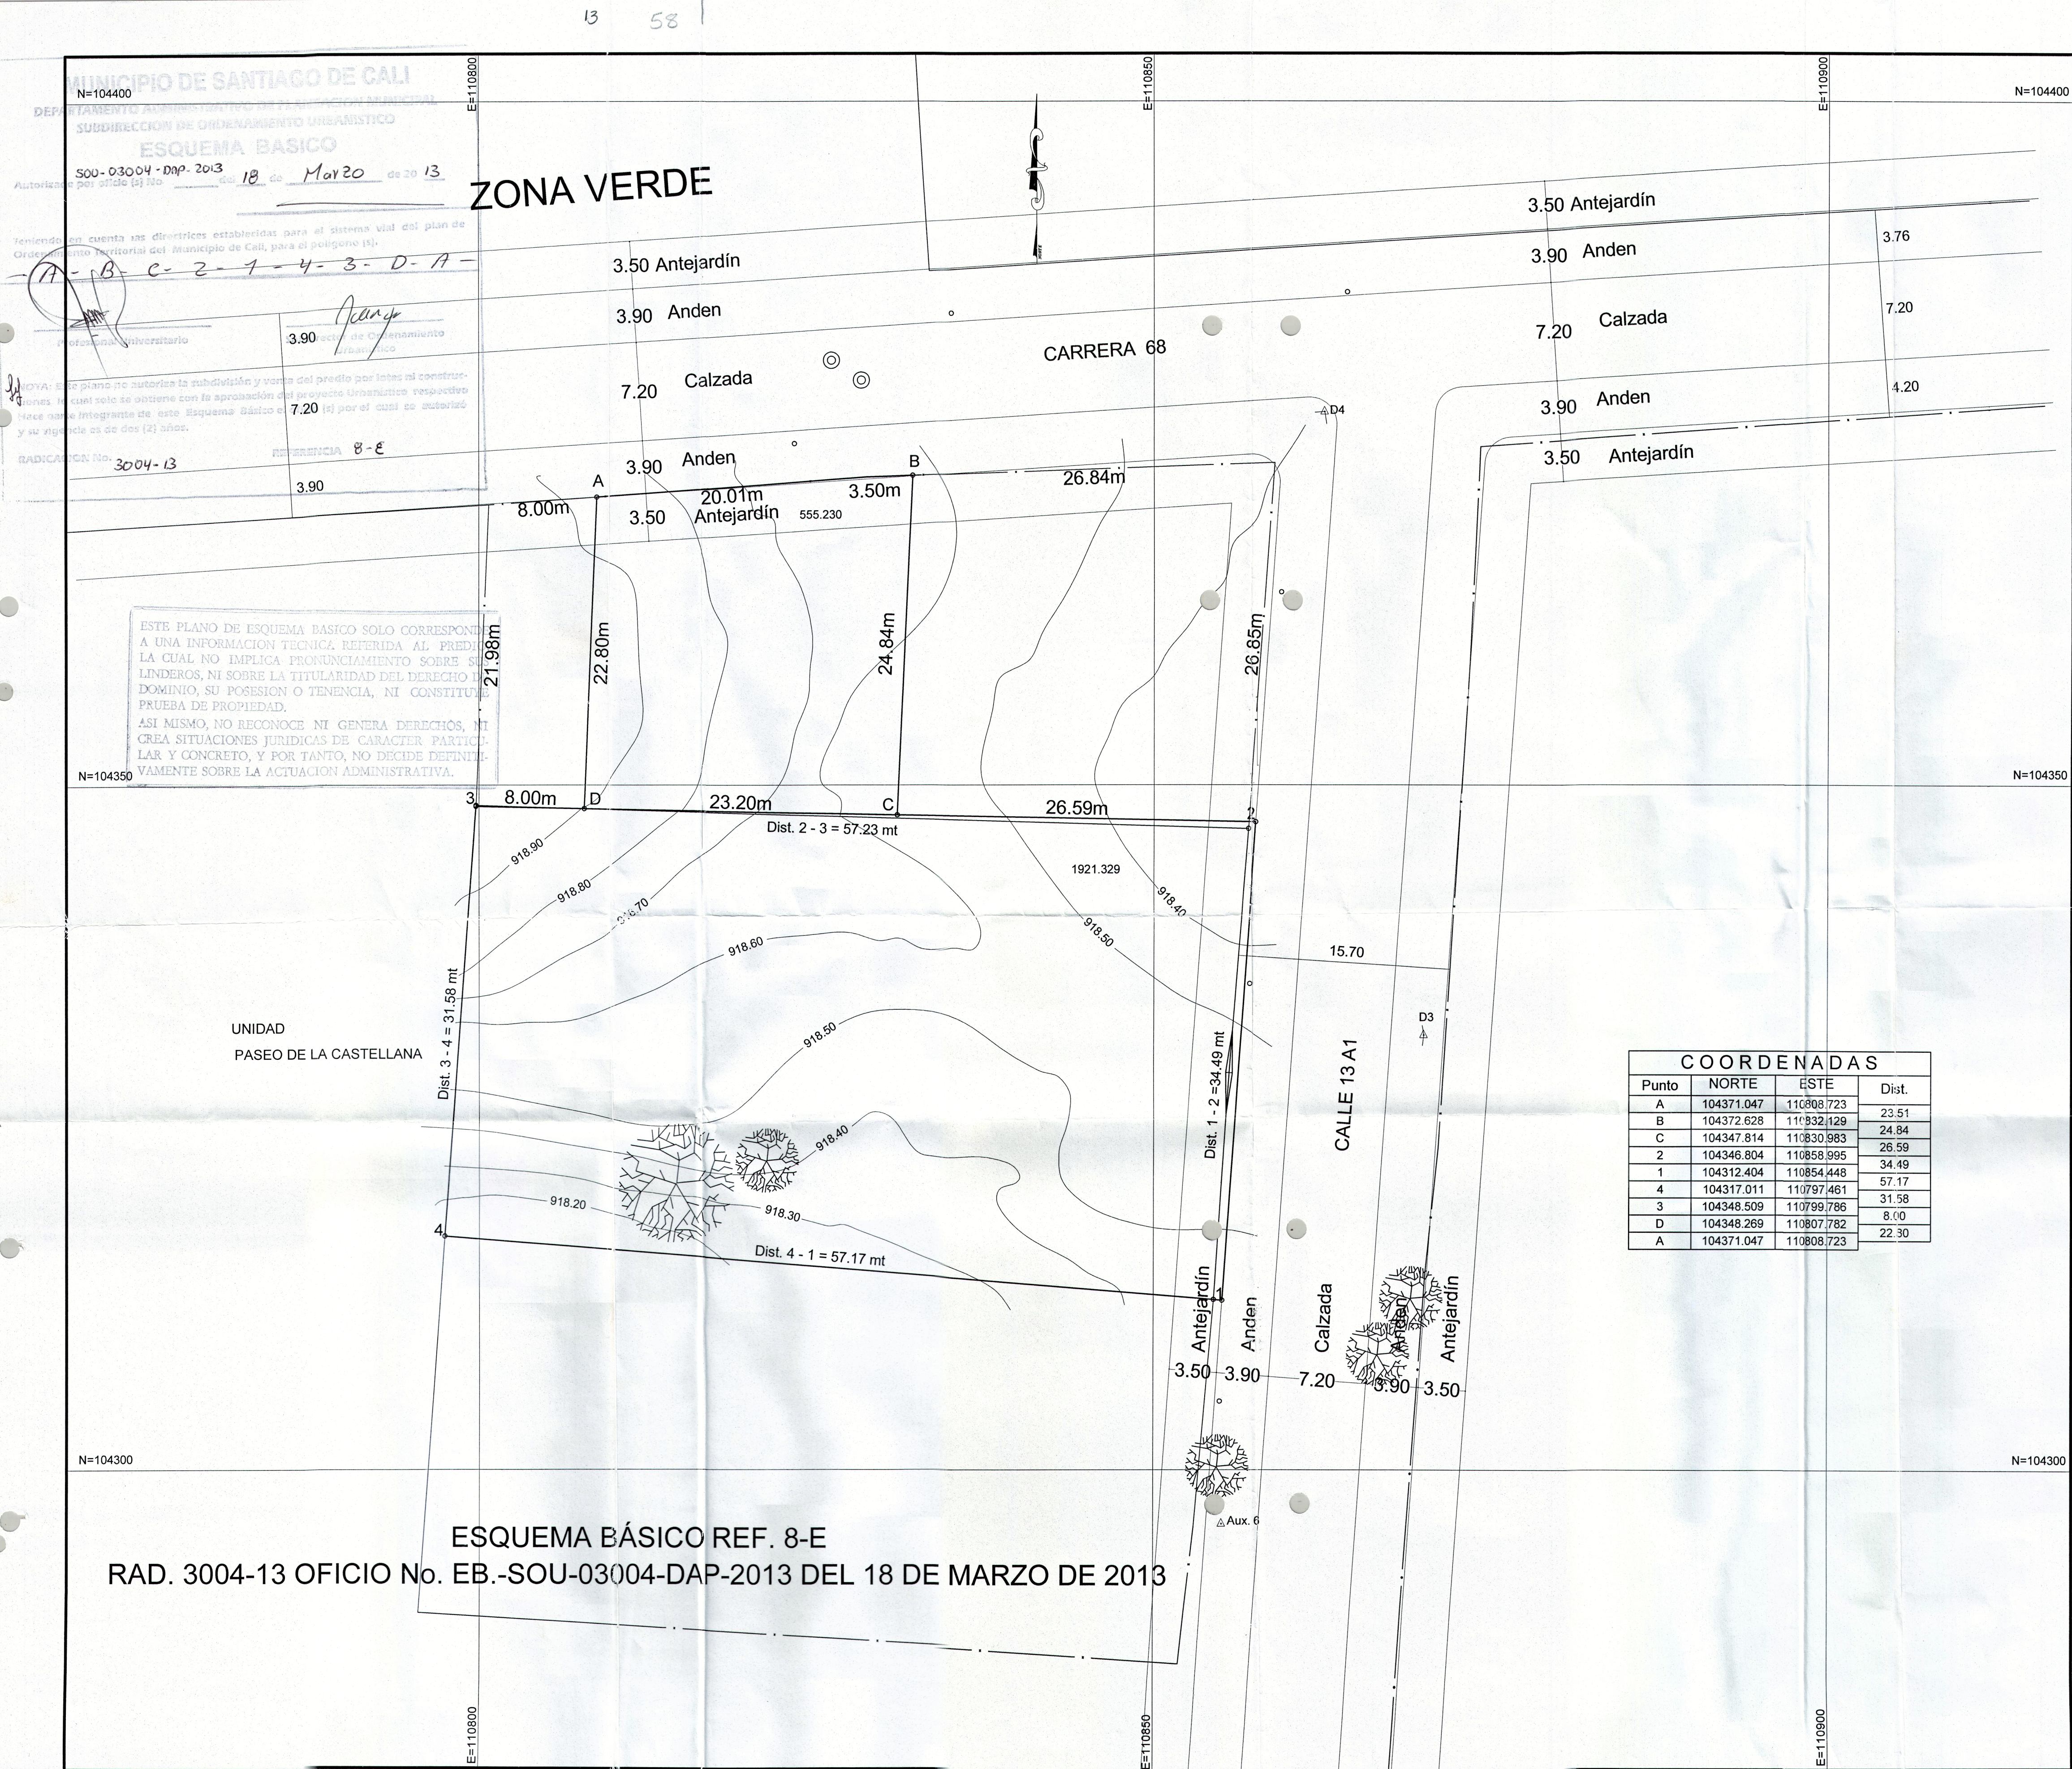

MUNICIPIO
DE
CALI

UBICACION
CARRERA 68
CALLE 13A1

PROPIETARIO
JORGE LOPEZ

Polig. A-B-C-2-1-4-3-D-A
AREA =2495.01 MT2

LEV. Y DIB.

Luis A. Giraldo
LIC.PROF N° 00-0622
C.P.N.T.

ESCALA
1 = 250
FECHA
CALI, FEBRERO 2013

REVISO