

ALBERTO HIGUERA MARIN
TOPOGRAFO
UNIVERSIDAD DEL VALLE

PROPIEDAD:
**HIERROS HB .
HB S.A.**

HIERROS HB

ARQUITECTO:


NORBERTH A. MARIN
SINERGIA GRUPO

LOCALIZACION:

MUNICIPIO DE CALI

TOPOGRAFO:

ALBERTO HIGUERA MARIN
Lic No 00-1839 CPNT
CEL 300 615 77 13
TELS. 333 15 68

DIBUJO:
ALBERTO HIGUERA M

OBSERVACIONES:
COORDENADAS LIGADAS AL SISTEMA
CMT PLANO DE CALI PLACAS:
CMT No. 178
CMT No. 180

CONTIENE:

PLANTA GENERAL

ESCALA:
1:250

PLANO No.

1

DE:
1

FECHA:
MARZO/2013


ARCHIVO:
HIERROS HB.DWG



COORDENADAS		VERTICES PREDIO	
PUNTO	NORTE	ESTE	DIST.
A	N 111247.256	E 113426.339	27.17m
B	N 111273.161	E 113418.156	3.72m
C	N 111276.412	E 113419.969	128.59m
D	N 111315.520	E 113542.463	44.96m
E	N 111272.682	E 113555.725	3.60m
F	N 111271.654	E 113552.276	13.33m
G	N 111258.925	E 113556.216	0.94m
H	N 111258.680	E 113555.308	0.15m
I	N 111258.818	E 113555.260	27.63m
J	N 111250.837	E 113528.809	27.92m
K	N 111277.307	E 113519.888	98.26m
A	N 111247.256	E 113426.339	

AREA PREDIO=4750.05 M2

GRAPHIC SCALE

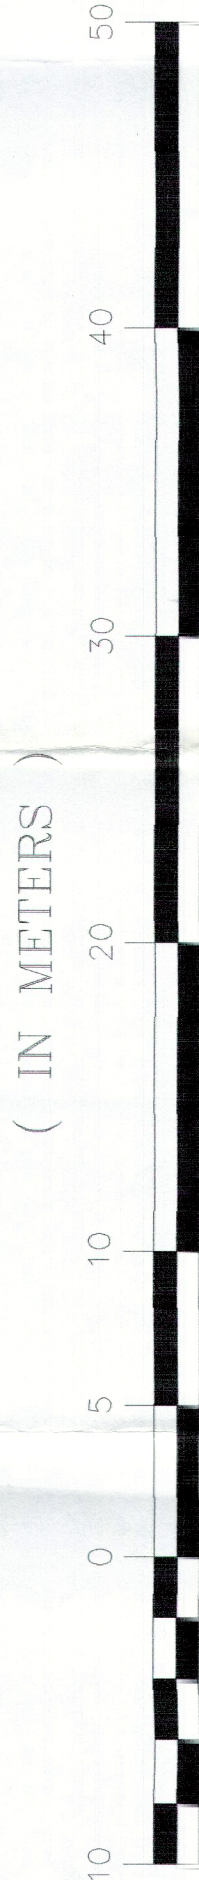

1 : 250