


ACLARACIÓN DE ESQUEMA BÁSICO SOU-0351-DAP-2015
DE _____ DE 2015
REFERENCIA: 1 - I.

AREA : 340,00m²
(POLIGONO G-C-D-E-F-G)

AREA : 110,00m²
POLIGONO A,B,C,G,A

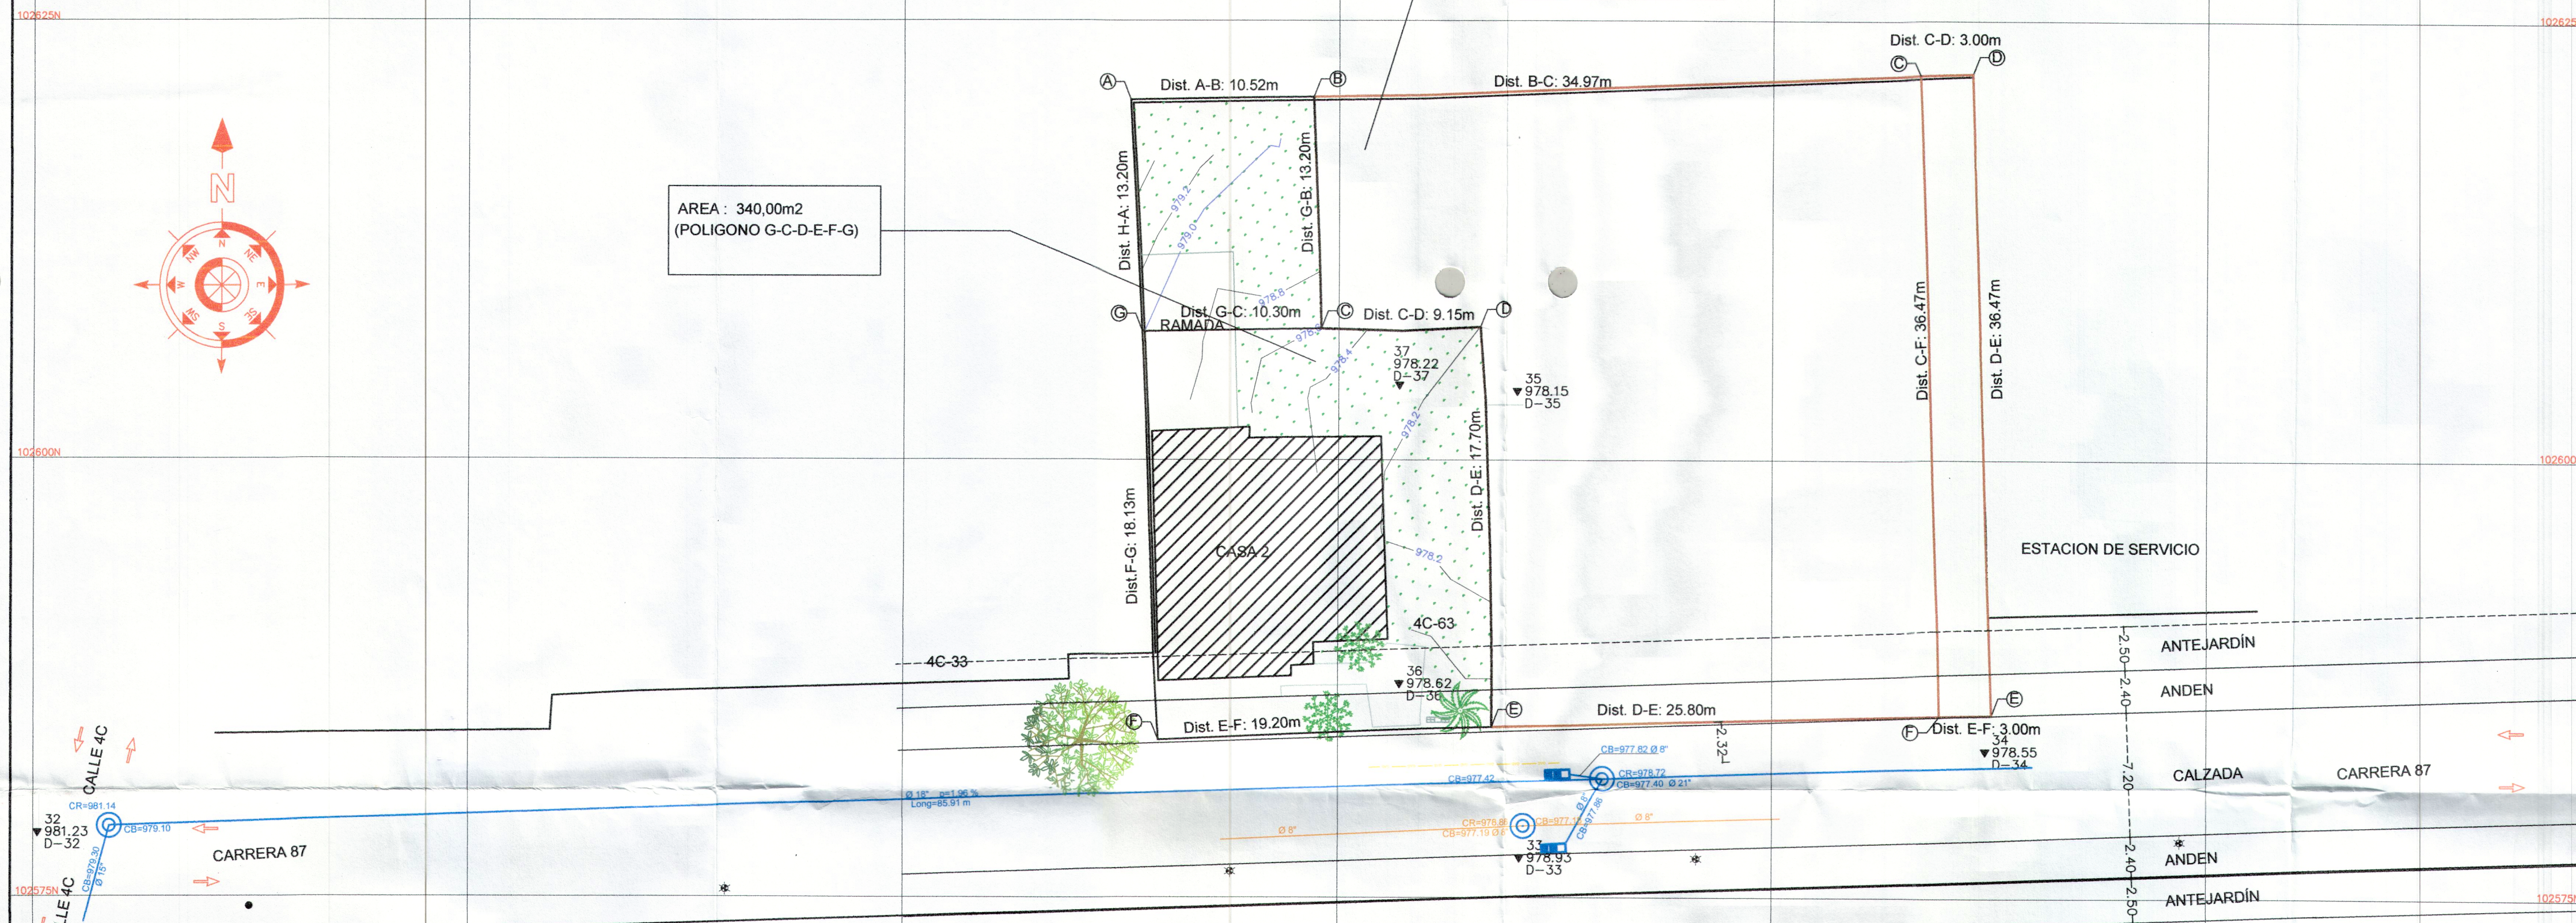

MUNICIPIO DE SANTIAGO DE CALI
DEPARTAMENTO ADMINISTRATIVO DE PLANEACIÓN MUNICIPAL
SUBDIRECCIÓN DE ORDENAMIENTO URBANÍSTICO

DELINEACIÓN CON ESQUEMA BÁSICO

Autorizado por oficio(s) No. 3015A13230182501 del 30 de Septiembre de 2015

Antecedentes: EB.SOU-03151-DAP-2015-26/11/16 de 2015

Teniendo en cuenta las directrices establecidas por el sistema vial del Plan de Ordenamiento Territorial del Municipio de Santiago de Cali, aprobado mediante el Acuerdo Municipal 0373 de 2014 para el polígono:

Polígono A-B-C-6-A; G-C-D-E-F-G

Profesional Universitario

Subdirector de Ordenamiento Urbanístico

Este plano no autoriza la división y venta del predio por lotes ni construcciones, lo cual solo se obtiene con la aprobación del proyecto urbanístico respectivo.
Hace parte integrante de este esquema básico, el oficio por el cual se autorizó y su vigencia es de dos (2) años.

RADICACIÓN: 3151/15

PLANO DE REFERENCIA: 1-I

ESTE PLANO DE ESQUEMA BÁSICO SOLO CORRESPONDE A UNA INFORMACIÓN TÉCNICA REFERIDA AL PREDIO, LO CUAL NO IMPLICA PRONUNCIAMIENTO SOBRE SUS LINDEROS NI SOBRE LA TITULARIDAD DEL DERECHO DE DOMINIO, SU POSESIÓN O TENENCIA, NI CONSTITUYE PRUEBA DE PROPIEDAD.
ASI MISMO NO RECONOCE NI GENERA DERECHOS, NI CREA SITUACIONES JURÍDICAS DE CARÁCTER PARTICULAR Y CONCRETO Y POR LO TANTO, NO DECIDE DEFINITIVAMENTE SOBRE LA ACTUACIÓN ADMINISTRATIVA.

LISTADO DE COORDENADAS DELTAS

PTO	NORTE	ESTE	COTA	DESC.
5	102071.380	110155.710	987.55	CMT-05
6	102499.880	110058.310	980.10	CMT-06
15	102060.280	110158.420	987.80	D-15
16	102226.960	110108.240	985.76	D-16
17	102069.050	110145.580	987.49	D-17
20	102614.45	109992.81	978.19	D-20
21	102705.933	109731.082	981.20	D-21
22	102518.492	109701.028	984.80	D-22
30	102556.6926	109707.0421	984.02	D-30
31	102539.0589	109850.6291	981.58	D-31
32	102578.6716	109850.2361	981.23	D-32
33	102577.2920	109935.4793	978.93	D-33
34	102583.5129	109962.2492	978.55	D-34
35	102603.9598	109935.3091	978.15	D-35
36	102587.3500	109928.5193	978.62	D-36
37	102604.2917	109928.4812	978.22	D-37
38	102616.7732	109959.8634	978.54	D-38
39	102611.701	109955.6411	978.01	D-39
40	102591.1494	109955.4174	977.96	D-40

COORDENADAS LINDERO LOTE 1

PUNTO	NORTE	ESTE
A	102620.4997	109912.9962
B	102620.6675	109923.5100
J	102607.4729	109923.9829
I	102607.5792	109933.1302
G	102584.8626	109933.8313
H	102584.1076	109914.6522
A	102620.4997	109912.9962

COORDENADAS SERVIDUMBRE

PUNTO	NORTE	ESTE
C	102621.9090	109958.4561
D	102621.9952	109961.4549
E	102585.5426	109962.6299
F	102585.4718	109959.6307

MELENDEZ.DWG
ARCHIVO: PLANO No: 1/1



Paola A Tabarquino,
Alejandro Ruiz M.,
Joel A Ruiz G.
Trabajos Topograficos

SIMBOLOGIA

- ARBOL PEQUEÑO
- ARBOL MEDIANO
- ARBOL GRANDE
- PINO
- DELTA TOPOGRAFICO
- SEÑAL
- SEÑAL GAS
- POSTE ENERGIA
- RETENIDA
- POSTE ALUMBRADO
- NIVEL

PROPIETARIO:



"ABNEGACIÓN Y DISCIPLINA"

ORIGEN DE LAS COORDENADAS PLANAS:

CATASTRO MUNICIPAL TOPOGRAFICO
CMT 5 Y 6

CONTIENE:

LEVATAMIENTO TOPOGRAFICO

LOCALIZACIÓN:

Carrera 86 #4C-63
Barrio "Melendez" -Mpio De Cali
Valle del Cauca

PRESENTO:

PAOLA A TABARQUINO
ING TOPOGRAFICA - ING AGRICOLA
Mat Prof: 76335135575VLL

AREA:

INDICADAS


PROPIETARIO:

BENEMERITO CUERPO
DE BOMBEROS

CALCULO Y DIBUJO:

Joel A Ruiz Gomez,
Alejandro Ruiz Mora

ESCALA GRAFICA

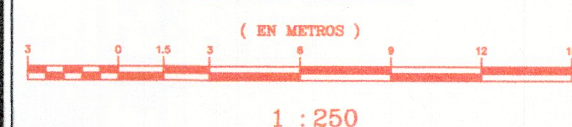

FECHA:

AGOSTO / 2014

PLANO No:

1/1

ARCHIVO:

MELENDEZ.DWG