

ESTE PLANO DE ESQUEMA BASICO SOLO CORRESPONDE A UNA INFORMACION TECNICA REFERIDA AL PREDIO, LA CUAL NO IMPLICA PRONUNCIAMIENTO SOBRE SUS LINDEROS, NI SOBRE LA TITULARIDAD DEL DERECHO DE DOMINIO, SU POSESION O TENENCIA, NI CONSTITUYE PRUEBA DE PROPIEDAD.

ASI MISMO, NO RECONOCE NI GENERA DERECHOS, NI CREA SITUACIONES JURIDICAS DE CARACTER PARTICULAR Y CONCRETO, Y POR TANTO, NO DECIDE DEFINITIVAMENTE SOBRE LA ACTUACION ADMINISTRATIVA.

MUNICIPIO DE SANTIAGO DE CALI
 DEPARTAMENTO ADMINISTRATIVO DE PLANEACION MUNICIPAL
 SUBDIRECCION DE ORDENAMIENTO URBANISTICO

ESQUEMA BASICO

SOU-03255-DAP-2013 del 22 de Marzo de 2013

SOU-18720-DAP-2010 de Ene 31 de 2011


Teniendo en cuenta las directrices establecidas para el sistema vial del plan de Ordenamiento territorial del Municipio de Cali, para el poligono (s):

A-B-C-D-E-F-G-A

Profesor Universitario Subdirector de Ordenamiento Urbanistico

NOTA: Este plano no autoriza la subdivisión y venta del predio por lotes ni construcciones, lo cual solo se obtiene con la aprobación del proyecto Urbanístico respectivo. Hace parte integrante de este Esquema Básico el oficio (s) por el cual se autorizó y su vigencia es de dos (2) años.

RADICACION No. 3255/13 REFERENCIA 2'-G Área Rural

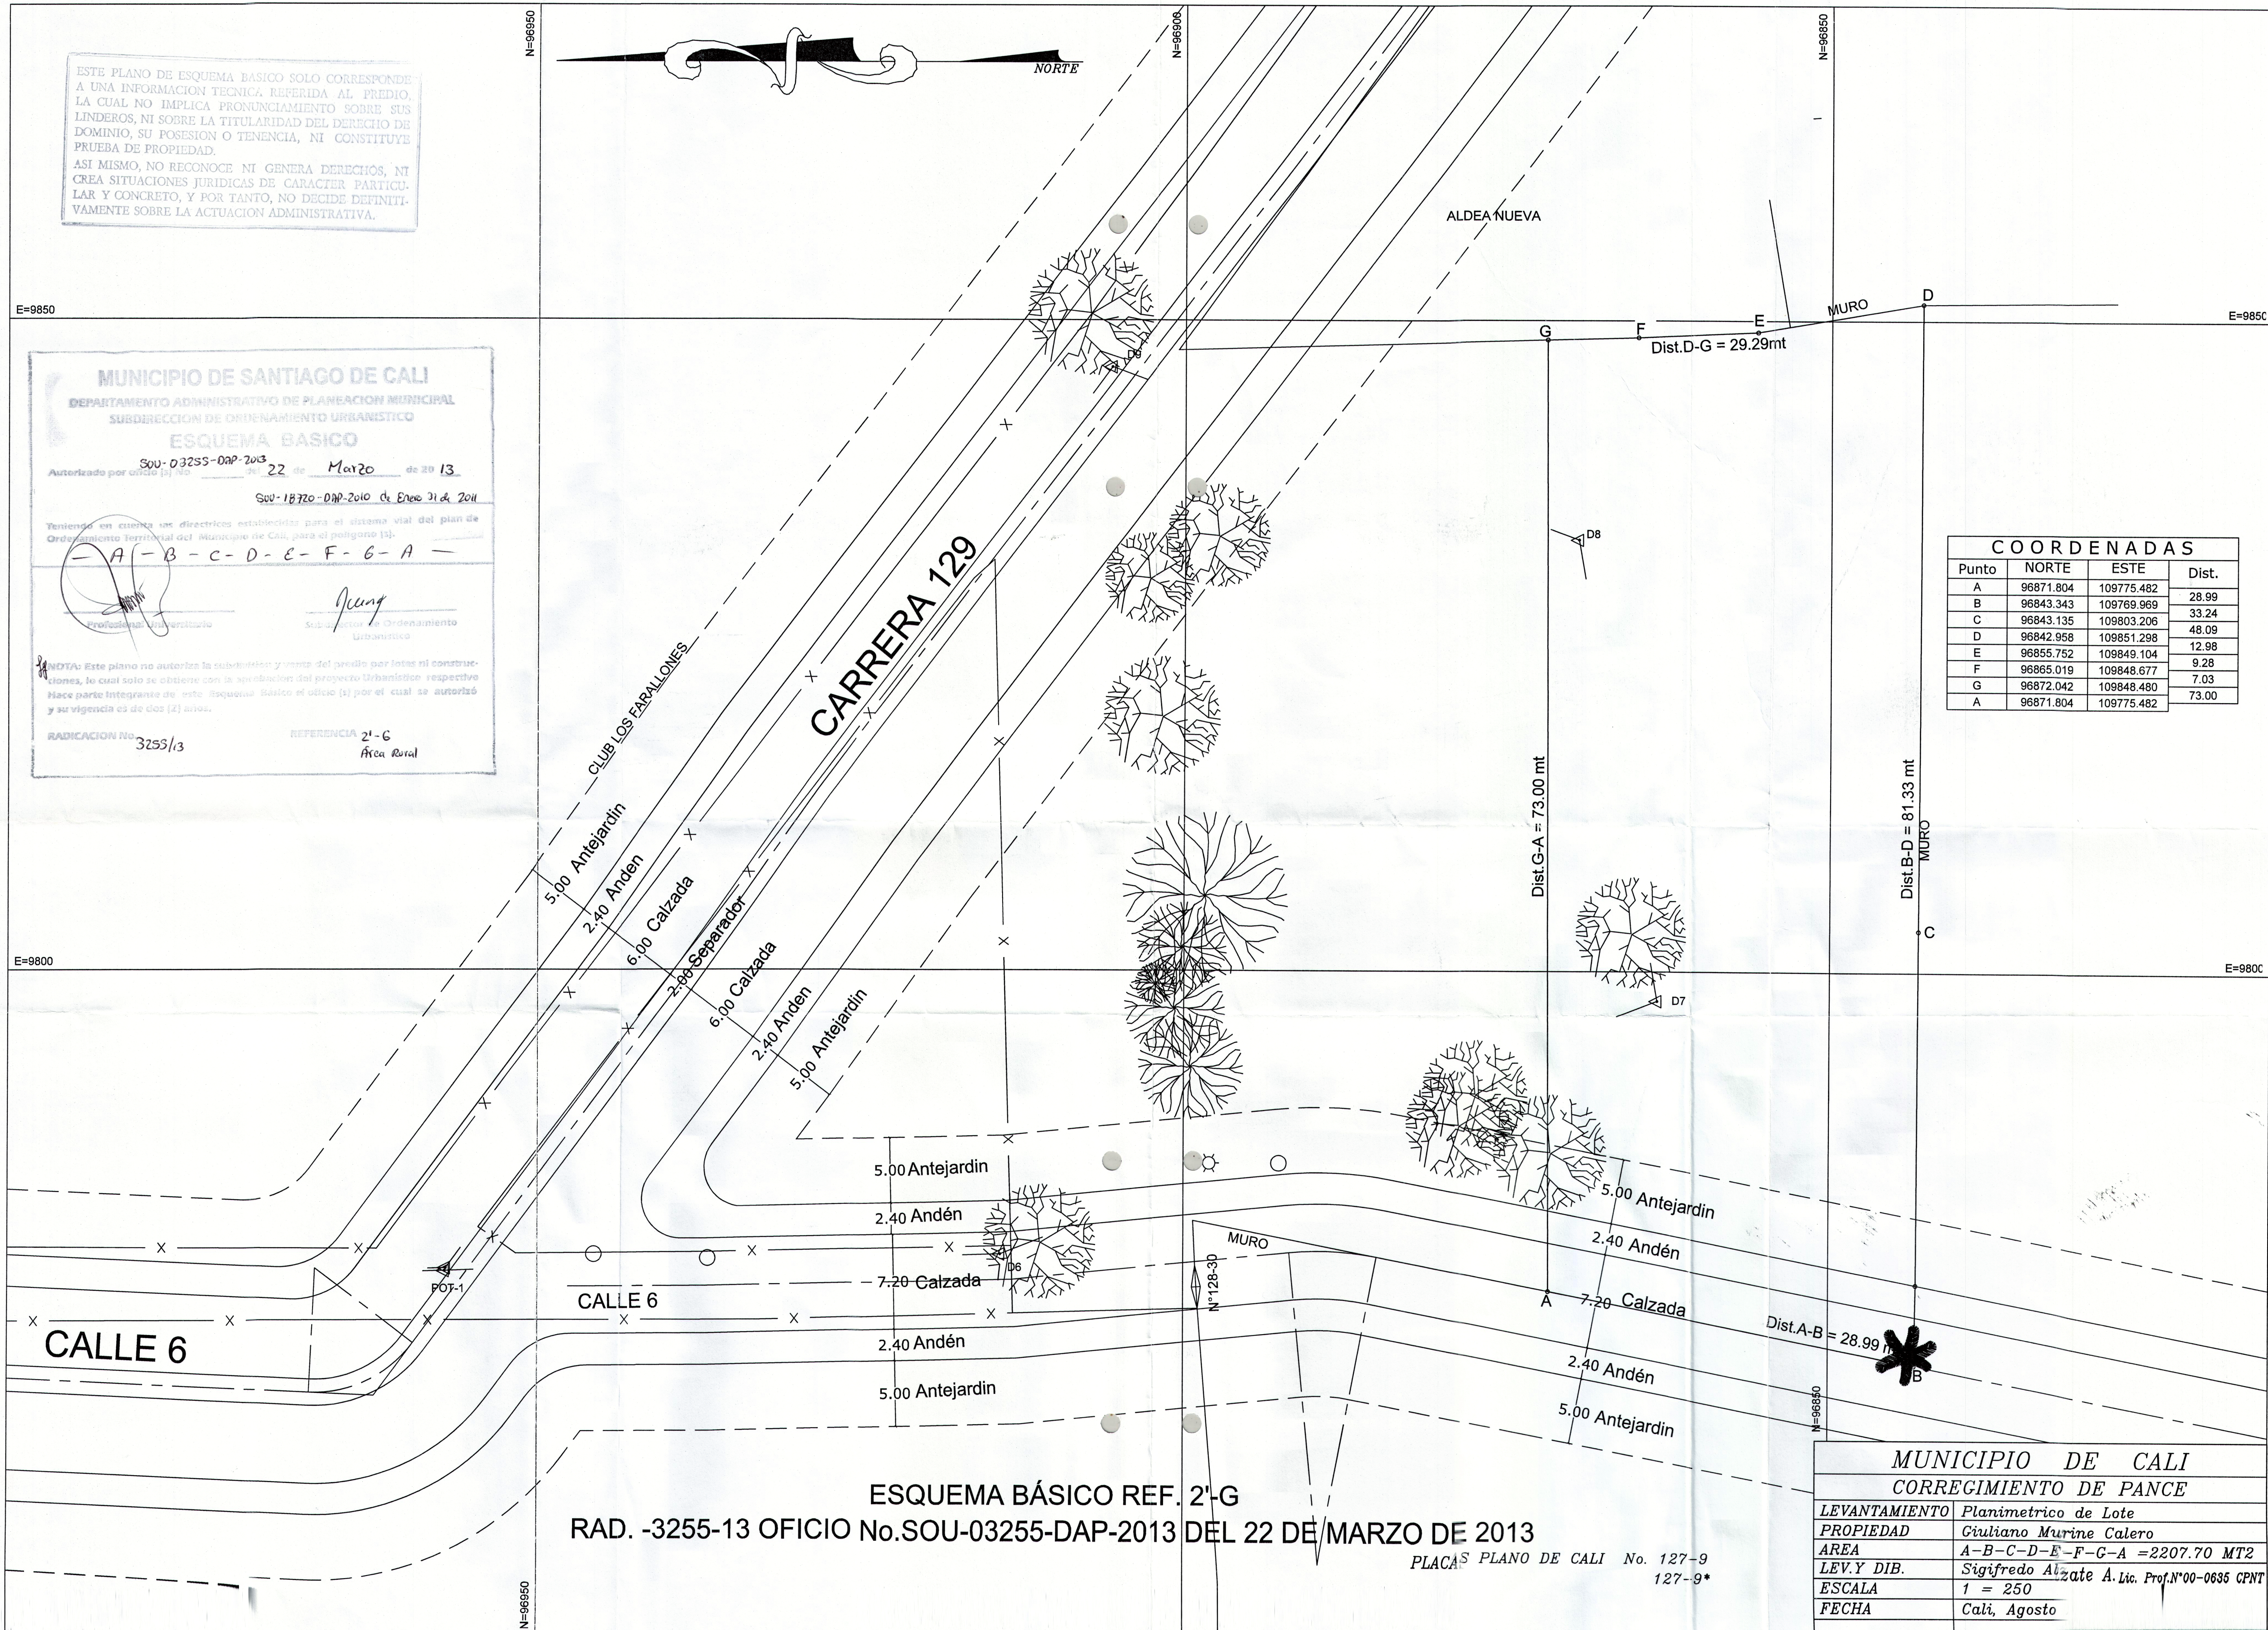

COORDENADAS			
Punto	NORTE	ESTE	Dist.
A	96871.804	109775.482	28.99
B	96843.343	109769.969	33.24
C	96843.135	109803.206	48.09
D	96842.958	109851.298	12.98
E	96855.752	109849.104	9.28
F	96865.019	109848.677	7.03
G	96872.042	109848.480	73.00
A	96871.804	109775.482	

ESQUEMA BÁSICO REF. 2'-G
 RAD. -3255-13 OFICIO No.SOU-03255-DAP-2013 DEL 22 DE/MARZO DE 2013

PLACA PLAN DE CALI No. 127-9
 127-9*

MUNICIPIO DE CALI	
CORREGIMIENTO DE PANCE	
LEVANTAMIENTO	Planimetrico de Lote
PROPIEDAD	Ciuliano Murine Calero
AREA	A-B-C-D-E-F-G-A = 2207.70 MT2
LEV.Y DIB.	Sigifredo Alzate A.Lic. Prof.Nº00-0635 CPNT
ESCALA	1 = 250
FECHA	Cali, Agosto