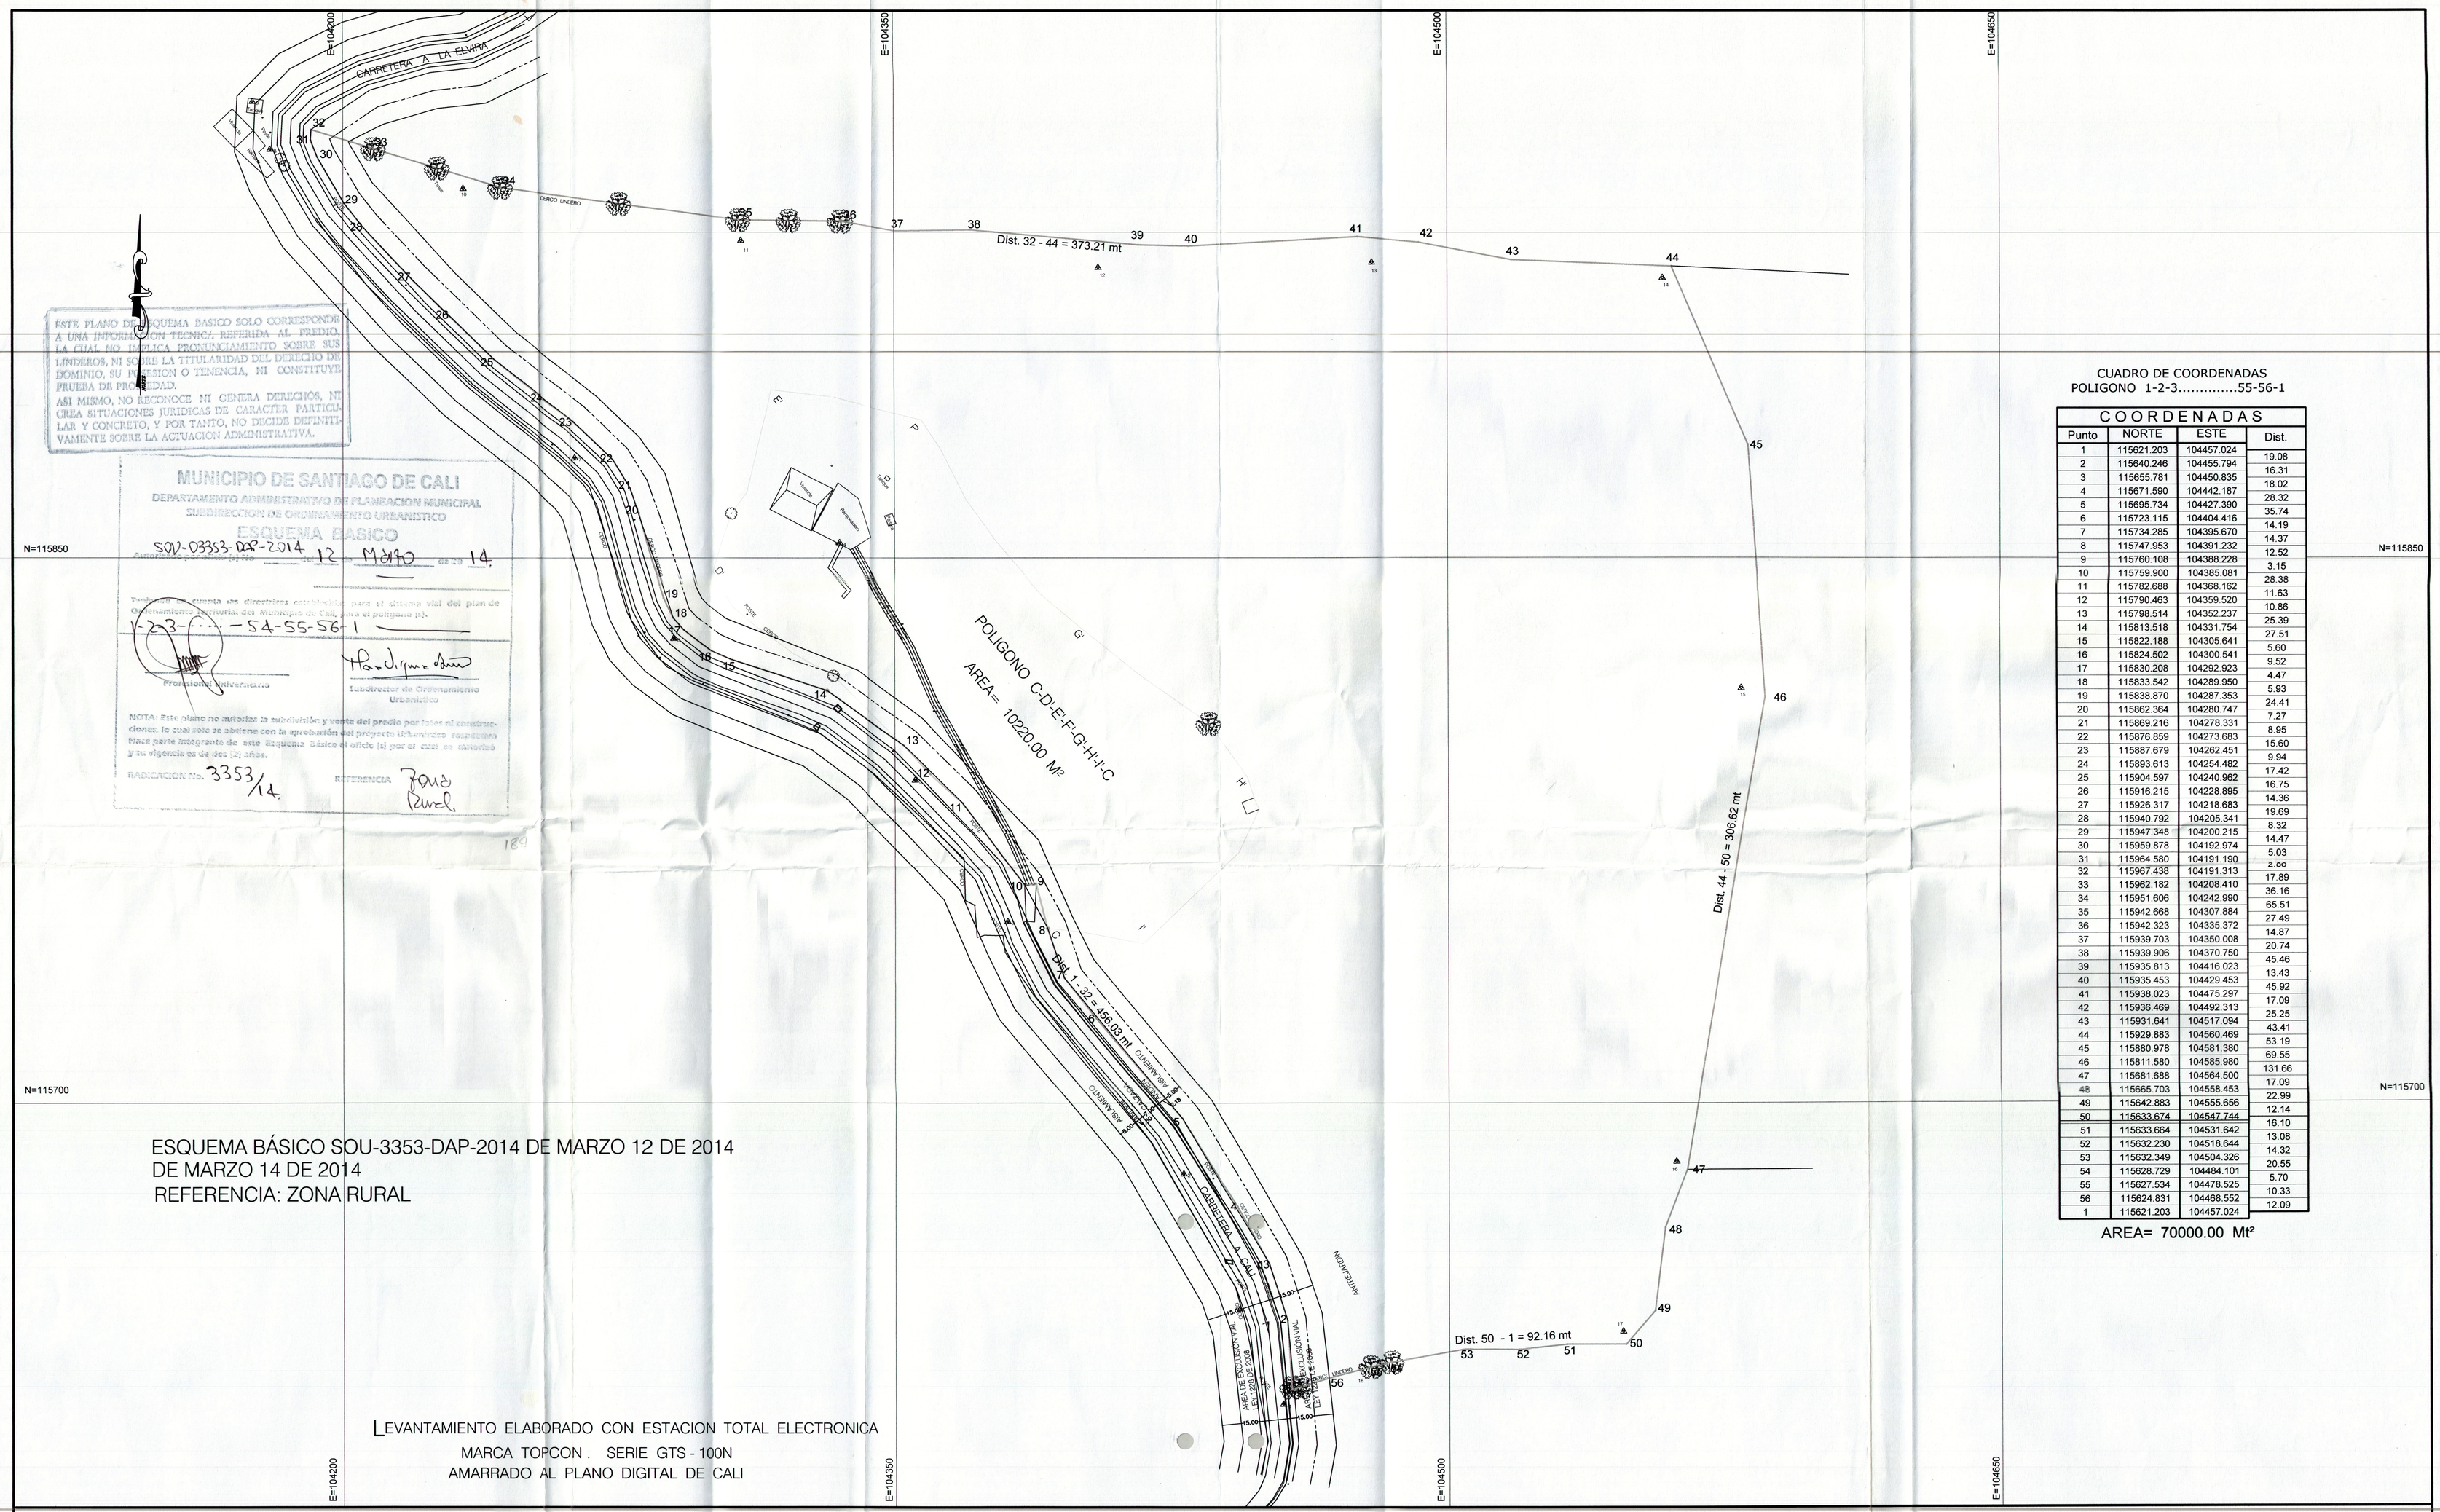

CUADRO DE COORDENADAS
POLIGONO 1-2-3.....55-56-1

COORDENADAS			
Punto	NORTE	ESTE	Dist.
1	115621.203	104457.024	19.08
2	115640.246	104455.794	16.31
3	115655.781	104450.835	18.02
4	115671.590	104442.187	28.32
5	115695.734	104427.390	35.74
6	115723.115	104404.416	14.19
7	115734.285	104395.670	14.37
8	115747.953	104391.232	12.52
9	115760.108	104388.228	3.15
10	115759.900	104385.081	28.38
11	115782.688	104368.162	11.63
12	115790.463	104359.520	10.86
13	115798.514	104352.237	25.39
14	115813.518	104331.754	27.51
15	115822.188	104305.641	5.60
16	115824.502	104300.541	9.52
17	115830.208	104292.923	4.47
18	115833.542	104289.950	5.93
19	115838.870	104287.353	24.41
20	115862.364	104280.747	7.27
21	115869.216	104278.331	8.95
22	115876.859	104273.683	15.60
23	115887.679	104262.451	9.94
24	115893.613	104254.482	17.42
25	115904.597	104240.962	16.75
26	115916.215	104228.895	14.36
27	115926.317	104218.683	19.69
28	115940.792	104205.341	8.32
29	115947.348	104200.215	14.47
30	115959.878	104192.974	5.03
31	115964.580	104191.190	2.00
32	115967.438	104191.313	17.89
33	115962.182	104208.410	36.16
34	115951.606	104242.990	65.51
35	115942.668	104307.884	27.49
36	115942.323	104335.372	14.87
37	115939.703	104350.008	20.74
38	115939.906	104370.750	45.46
39	115935.813	104416.023	13.43
40	115935.453	104429.453	45.92
41	115938.023	104475.297	17.09
42	115936.469	104492.313	25.25
43	115931.641	104517.094	43.41
44	115929.883	104560.469	53.19
45	115880.978	104581.380	69.55
46	115811.580	104585.980	131.66
47	115681.688	104564.500	17.09
48	115665.703	104558.453	22.99
49	115642.883	104555.656	12.14
50	115633.674	104547.744	16.10
51	115633.664	104531.642	13.08
52	115632.230	104518.644	14.32
53	115632.349	104504.326	20.55
54	115628.729	104484.101	5.70
55	115627.534	104478.525	10.33
56	115624.831	104468.552	12.09
1	115621.203	104457.024	

AREA= 70000.00 Mt²

ESQUEMA BÁSICO SOU-3353-DAP-2014 DE MARZO 12 DE 2014
DE MARZO 14 DE 2014
REFERENCIA: ZONA RURAL

LEVANTAMIENTO ELABORADO CON ESTACION TOTAL ELECTRONICA
MARCA TOPCON . SERIE GTS - 100N
AMARRADO AL PLANO DIGITAL DE CALI

LEVANTAMIENTO TOPOGRAFICO DEL PREDIO "VILLA LORENA"
UBICADO EN EL SECTOR LAS BRISAS EN EL CGTO. LA CASTILLA
DEL MUNICIPIO DE CALI

PROPIEDAD DE : JAIME ALBERTO SÁNCHEZ SIERRA

MATRÍCULA INMOBILIARIA: 370 - 340077
PREDIO CATASTRAL Y001103060000

LEVANTO : ING. TOP. CARLOS ARTURO ROLDAN CH.
DIBUJO MATRICULA No. 76335096889VLL CPNI

ESCALA = 1 : 750 METROS
SANTIAGO DE CALI, ENERO 2014