184

MUNICIPIO DE SANTIAGO DE CALI
DEPARTAMENTO ADMINISTRATIVO DE PLANEACION MUNICIPAL
SUBDIRECCION DE ORDENAMIENTO URBANISTICO
ESQUEMA BASICO
Autorizado por oficio (s) No SOU-03357-DAP 2014 de 26 de Marzo de 20 14.

Teniendo en cuenta las directrices establecidas para el sistema vial del plan de Ordenamiento territorial del Municipio de Cali, para el polígono (s).
A-B-C'-C-D-A

Profesional Universitario — Subdirector de Ordenamiento Urbanístico

NOTA: Este plano no autoriza la subdivisión y venta del predio por lotes ni construcciones, lo cual solo se obtiene con la aprobación del proyecto Urbanístico respectivo. Hace parte integrante de este Esquema Básico el oficio (s) por el cual se autoriza y su vigencia es de dos (2) años.

RADICACION No. 3357/14 REFERENCIA 2-B

ESTE PLANO DE ESQUEMA BASICO SOLO CORRESPONDE A UNA INFORMACION TECNICA REFERIDA AL PREDIO, LA CUAL NO IMPLICA PRONUNCIAMIENTO SOBRE SUS LINDEROS, NI SOBRE LA TITULARIDAD DEL DERECHO DE DOMINIO, SU POSESION O TENENCIA, NI CONSTITUYE PRUEBA DE PROPIEDAD.
ASI MISMO, NO RECONOCE NI CENERA DERECHOS, NI CREA SITUACIONES JURIDICAS DE CARACTER PARTICULAR Y CONCRETO, Y POR TANTO, NO DECIDE DEFINITIVAMENTE SOBRE LA ACTUACION ADMINISTRATIVA.

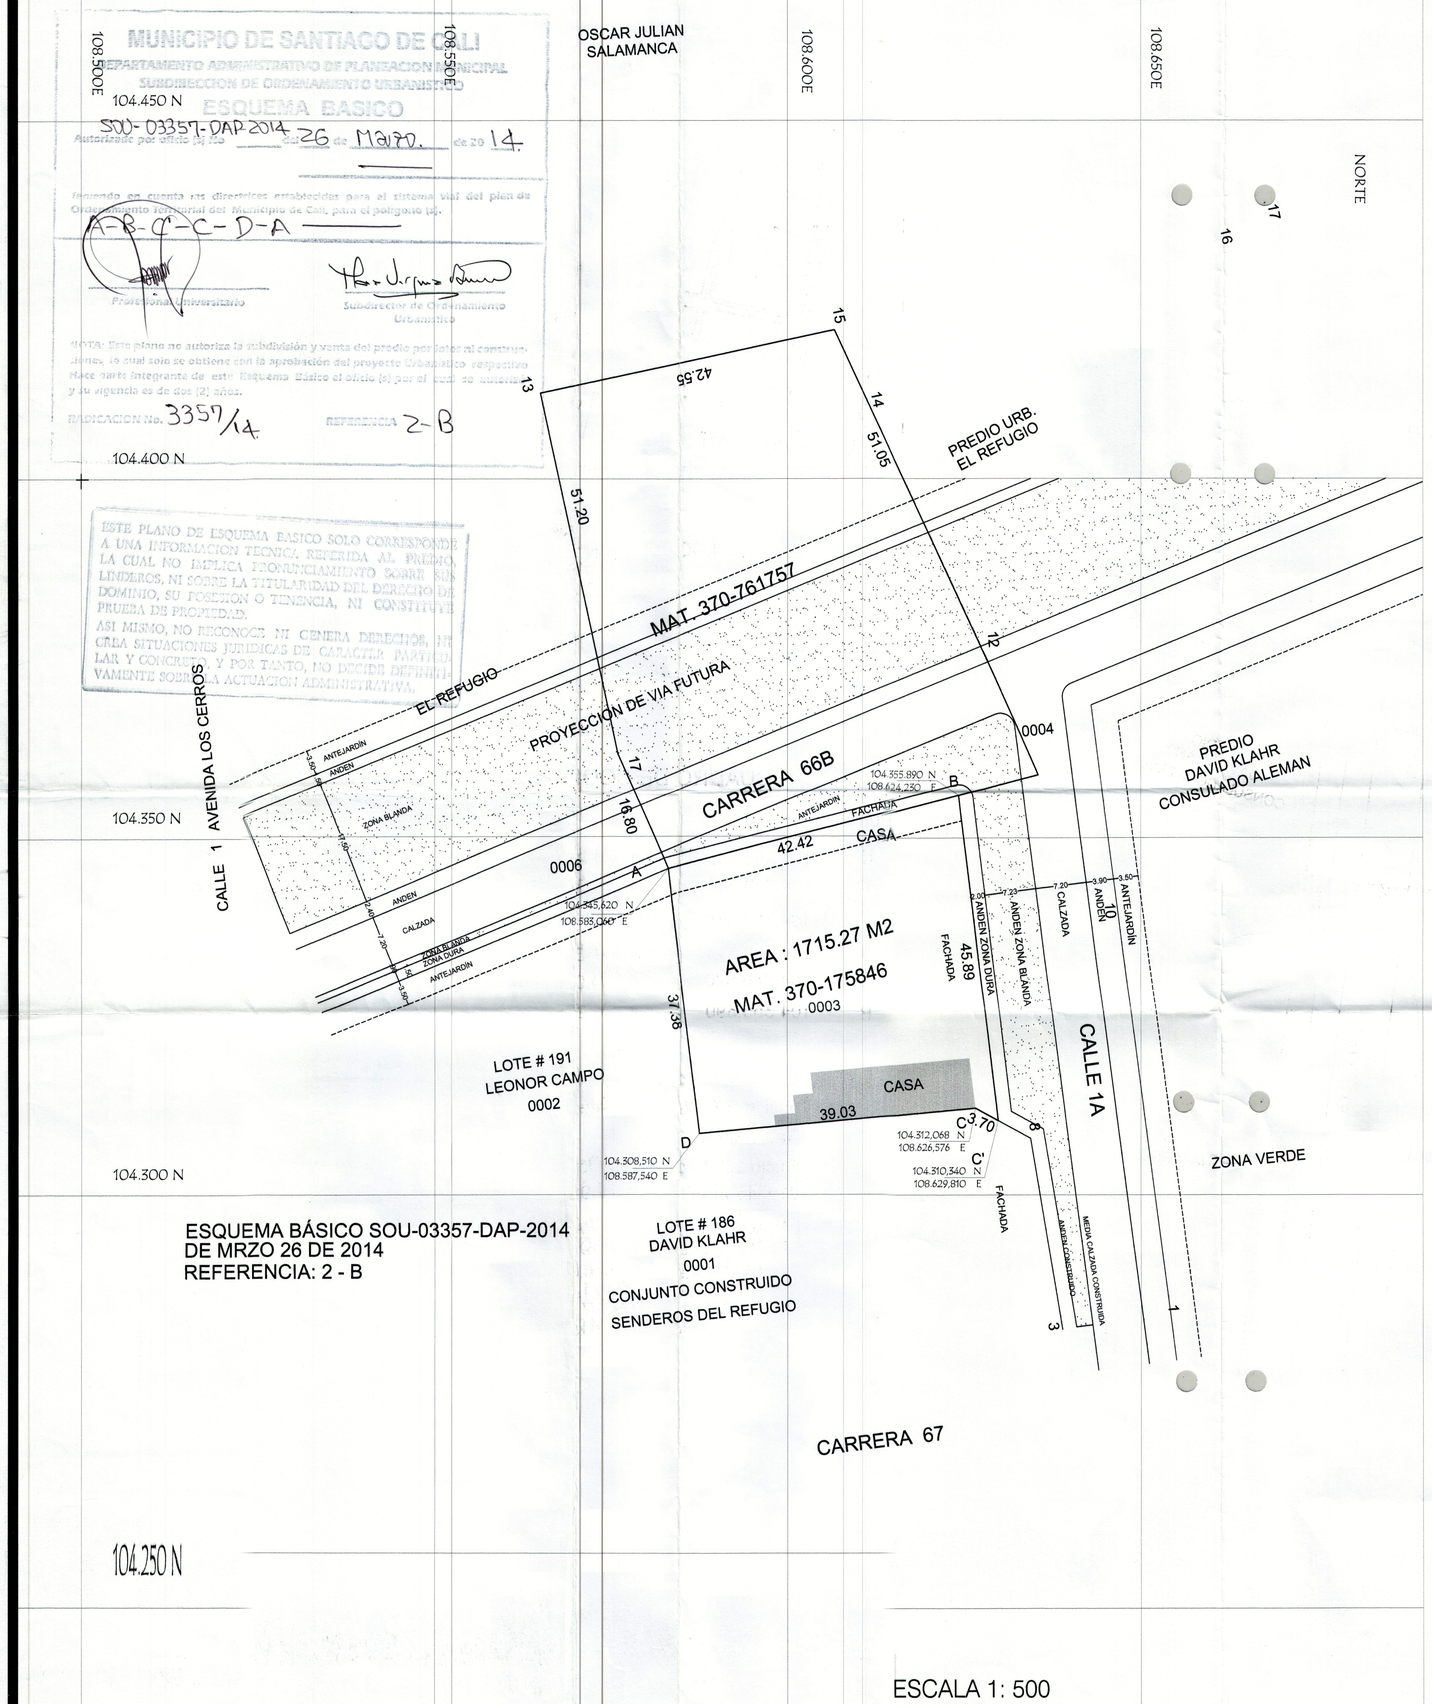

ESQUEMA BÁSICO SOU-03357-DAP-2014
DE MRZO 26 DE 2014
REFERENCIA: 2 - B

ESCALA 1: 500

LOCALIZACION GENERAL
ESCALA 1 /750

CUADRO DE COORDENADAS

Punto	Norte	Este	Distancia
B	104.355.890	108.624,230	45.89
C´	104.310.340	108.629.810	3.70
C	104.312.068	108.626.576	39.03
D	104.308.510	108.587.540	37.38
A	104.345.620	108.583.060	42.42
B	104.355.890	108.624,230	

NOTA: Este lote fue considerado, en el esquema basico REF-2-B a nombre de DIEGO DIAZ ZAFRA
Radicado N° 17733
Oficio 15733 del 10 de Octubre de 2007
010346-2007 E.B.-SOU-010346-DAP-2007

LAVANTAMIENTO AMARRADO
A PLACAS DEL MUNICIPIO DE CALI
66/2 Norte = 104.638.027
Este = 108.971.603
66/2A Norte = 104.637.167
Este = 109.044.547

TOPOGRAFO
JESUS GARCIA GIL

PROYECTO
ESQUEMA BASICO
REF - 2-B

LOCALIZACION:
CALLE 1A ENTRE CARRERAS 66B Y 67
EL REFUGIO
MUNICIPIO DE CALI

PROPIETARIOS:
CHILA ZAFRA DE DIAZ
HEREDERA

TOPOGRAFO:
JESUS GARCIA GIL
MAT:LC 00 - 3226 N.N.T

LEVANTO:
JESUS GARCIA GIL
MAT:LC 00 - 3226 N.N.T

CONTIENE:
ESQUEMA BASICO GENERAL DE DOS LOTES

DIBUJÓ: Copyplott
ESCALA: INDICADAS
FECHA: FEBRERO DE 2014

PLANO No. 1 DE 1

SELLOS: