


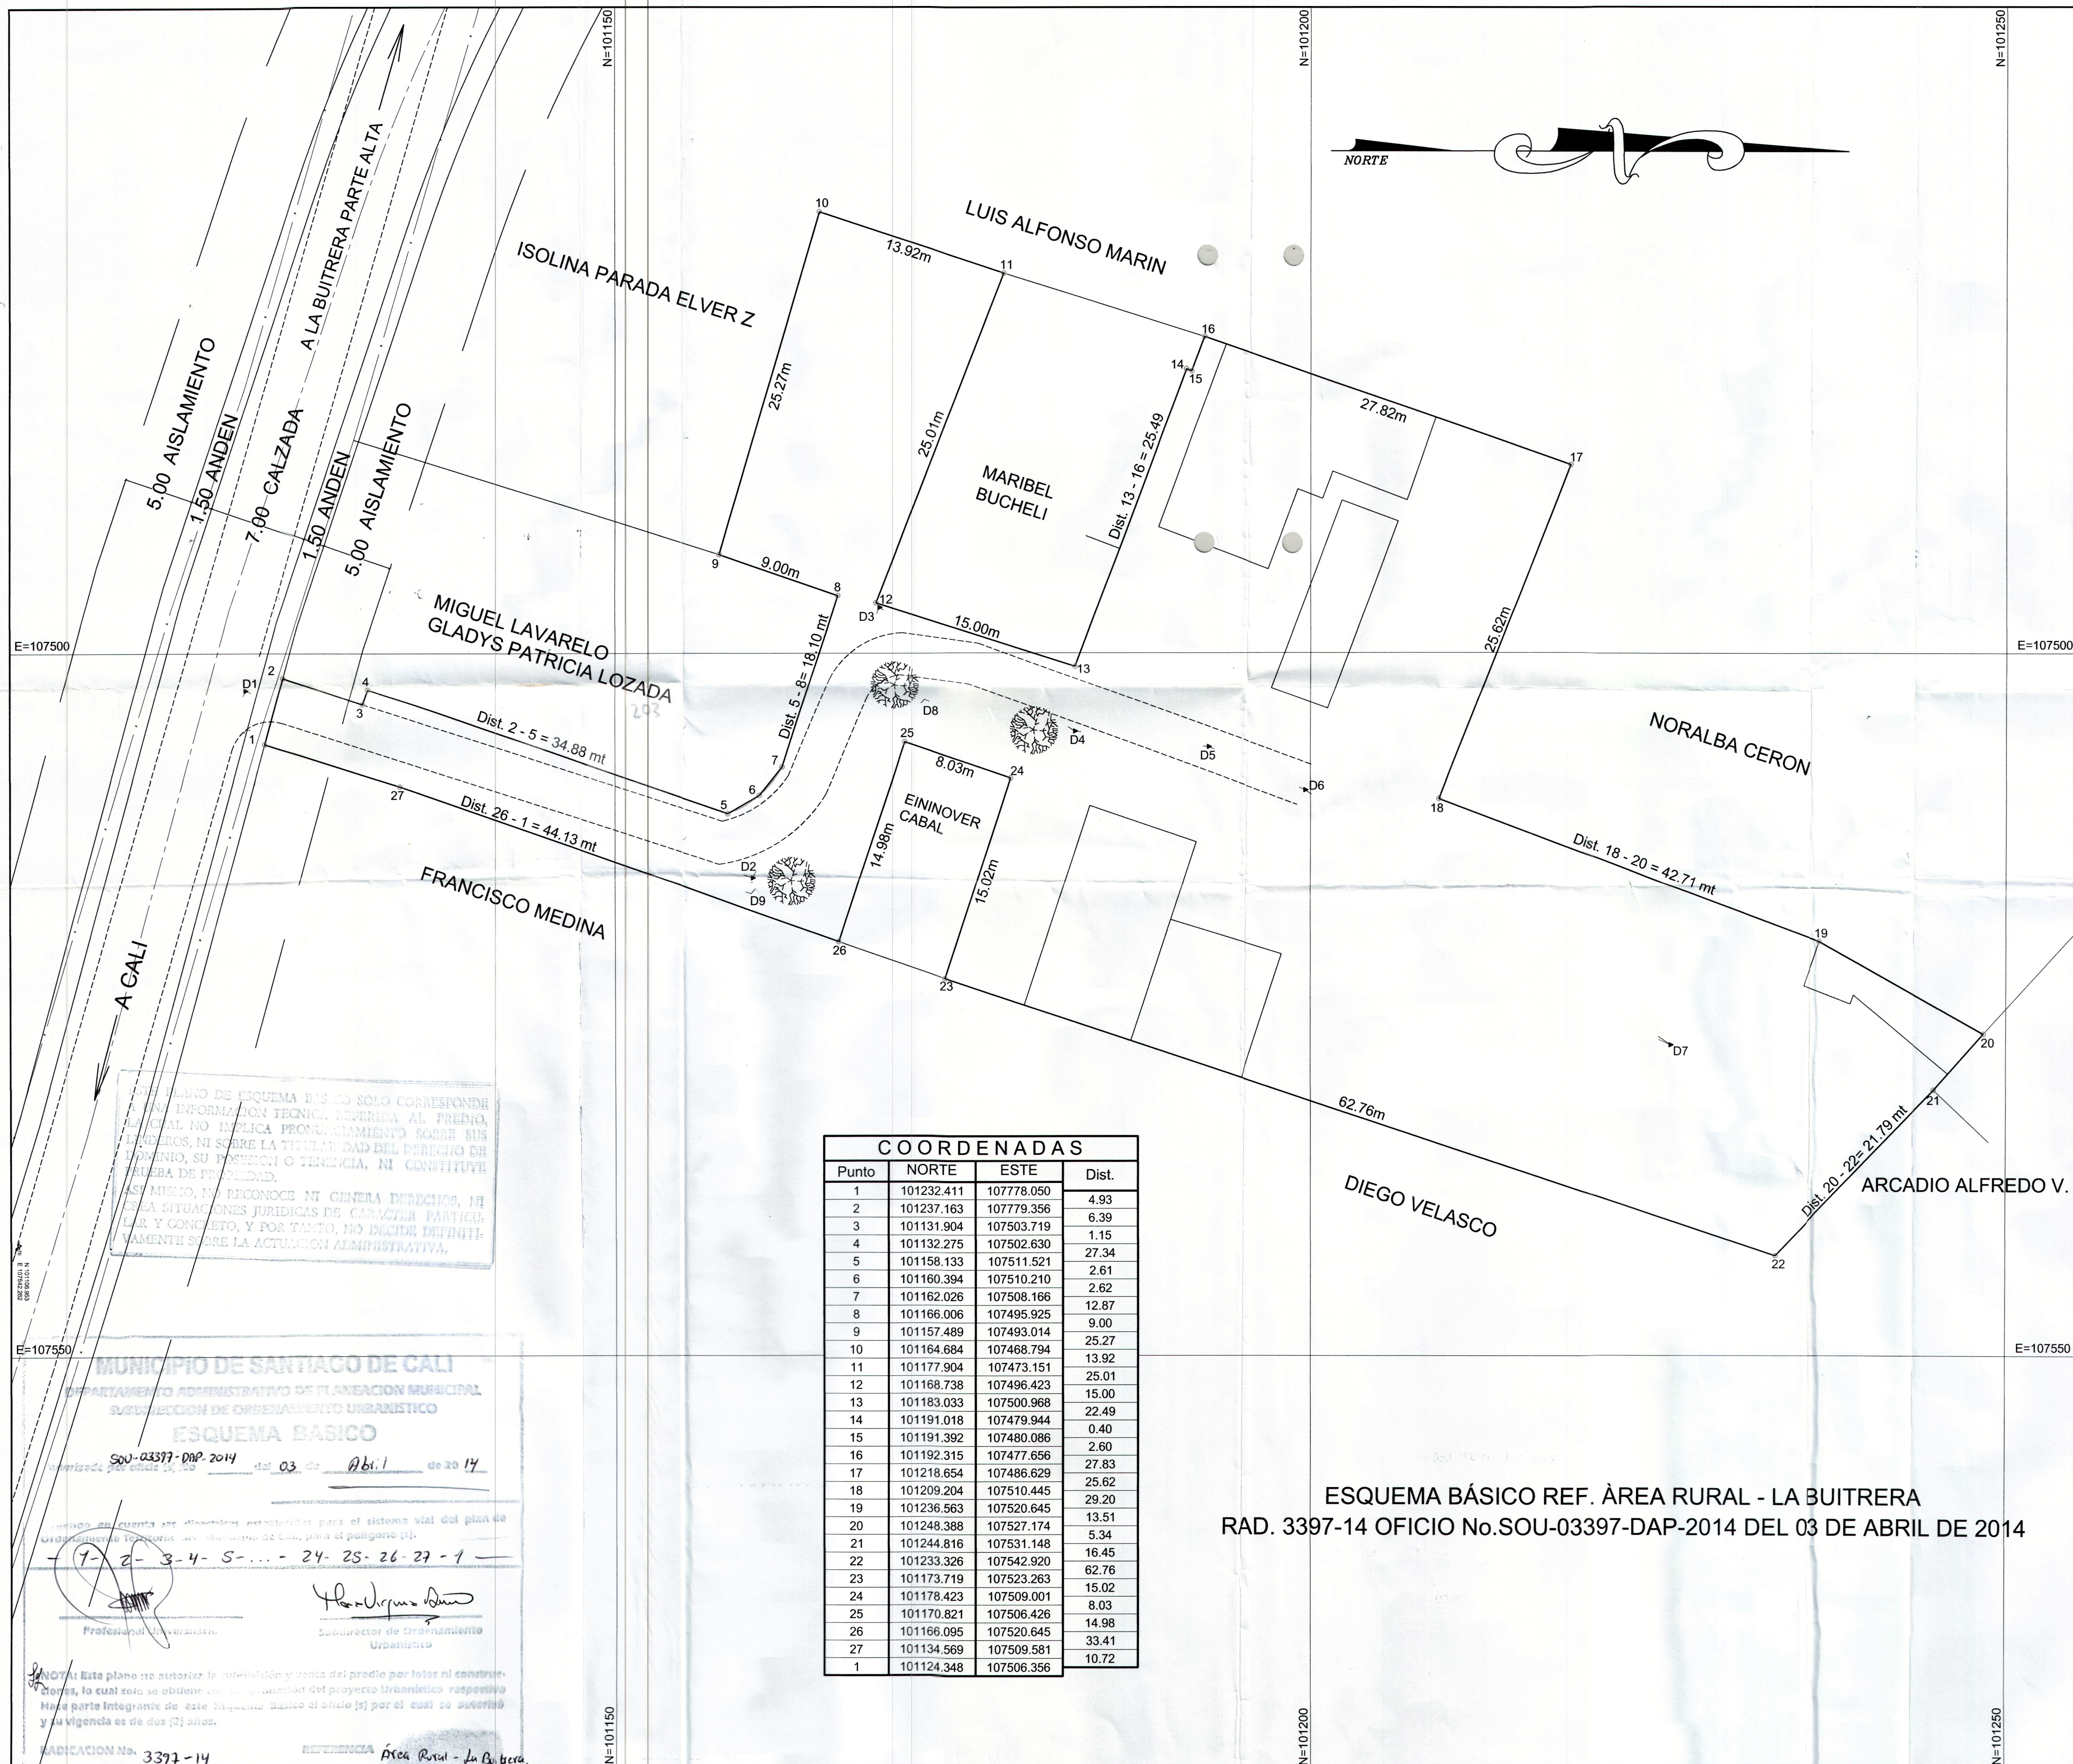

MUNICIPIO
DE
CALI

UBICACION
CORREG.
LA BUITRERA

PROPIETARIOS
ALFREDO CERON B.
FANNY JIMENEZ V.

Polig.1-2-3.....-26-27-1

AREA = 3.431.00 MT2

LEV. Y DIB.

Luis A. Giraldo
LIC.PROF N° 00-0622
C.P.N.T.

TEL. 315-5556473

ESCALA

1 = 250

FECHA

CALI, OCTUBRE 2013

REVISO