


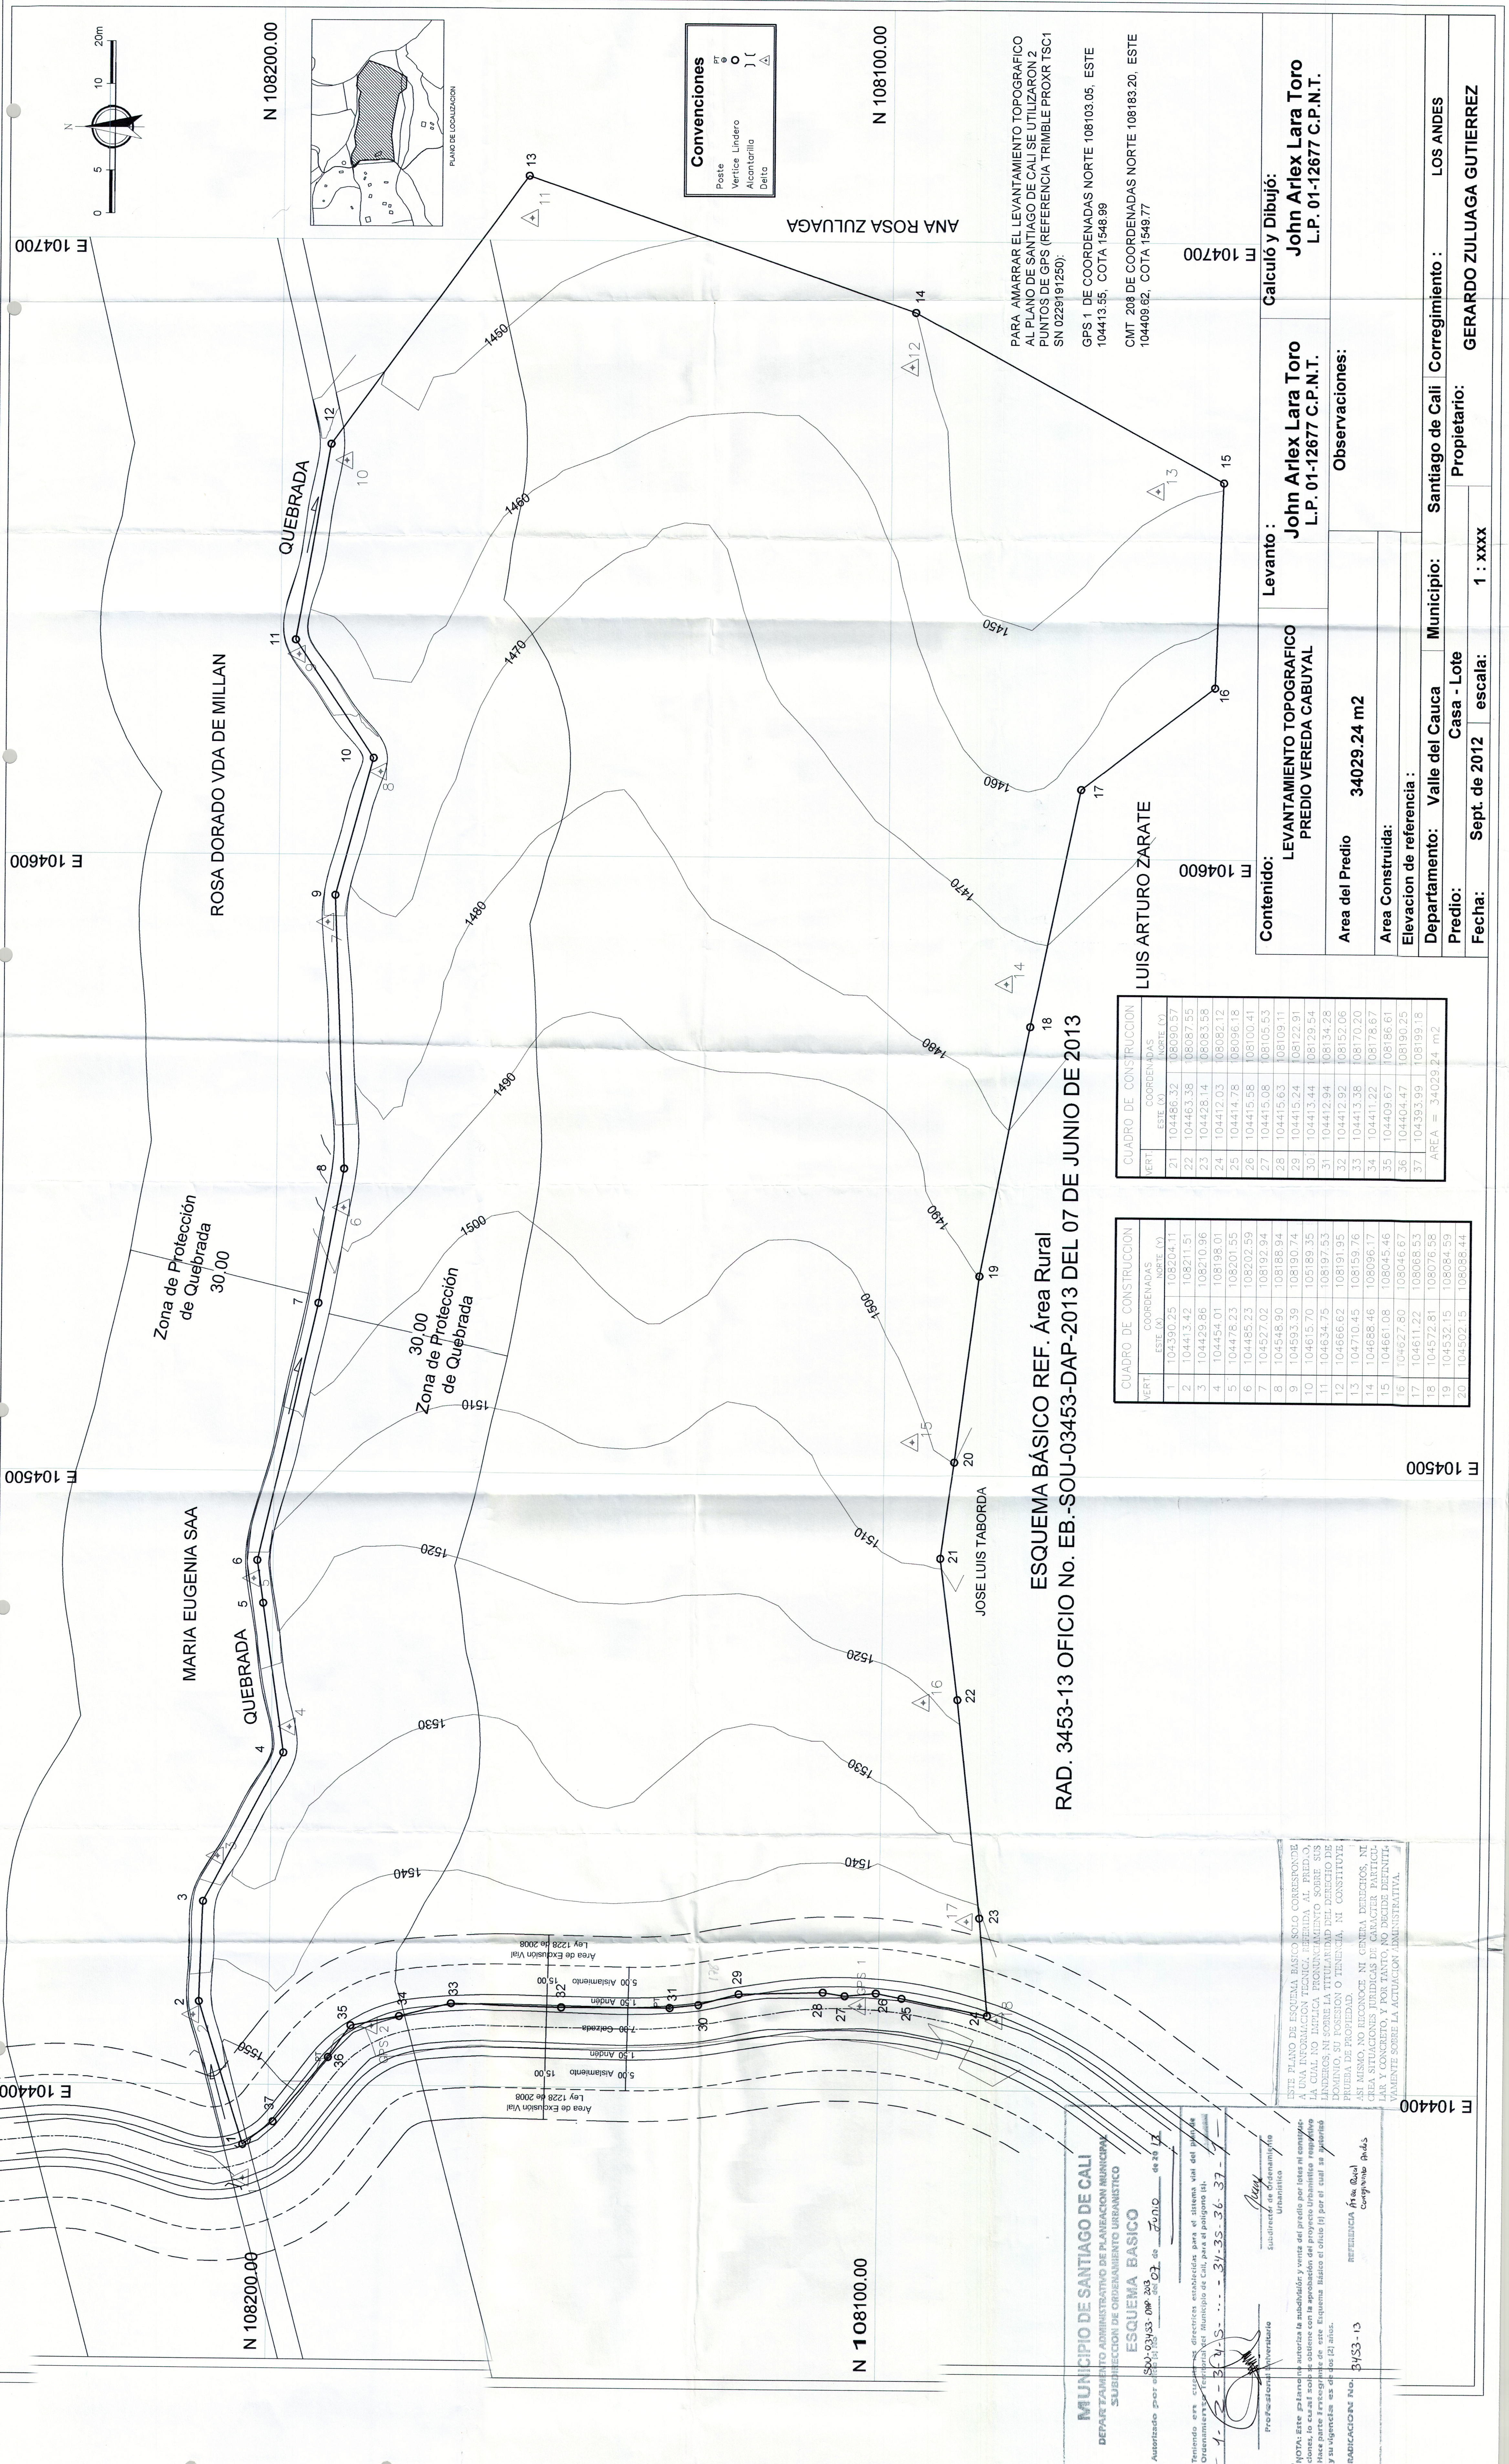

MUNICIPIO DE SANTIAGO DE CALI

DEPARTAMENTO ADMINISTRATIVO DE PLANEACION MUNICIPAL

SUBDIRECCION DE ORDENAMIENTO URBANISTICO

ESQUEMA BASICO

Autorizado por: **ALDO RIVERA**

de **07** de **Junio** de **2013**

NOTA: Este Plan de Ordenamiento Territorial es el resultado de un proceso participativo que involucra a la comunidad y a las autoridades locales. El presente documento es un instrumento de planeación y no tiene carácter de ley. Las acciones que se deriven de este documento serán de carácter administrativo y no de carácter judicial.

Profesorado: **Gerardo Zuluaga Gutierrez**

REFERENCIA: **Area Rural**

Consigna: **Area Rural**

Este plano de Esquema Básico es el correspondiente a una información técnica, jurídica, económica, social y ambiental, la cual no implica pronunciamiento sobre sus alcances, ni sobre la titularidad del derecho de dominio, su posesión o tenencia. NI CONSTITUYE PRUEBA DE PROPIEDAD.

ASI MISMO, NO RECONOCE NI GENERA DERECHOS, NI OBLIGACIONES JURIDICAS DE CARACTER PARTICULAR Y CONCRETAS, NI OBLIGACIONES ADMINISTRATIVAS, NI OBLIGACIONES SOBRE LA ACTUACION ADMINISTRATIVA.

CUADRO DE CONSTRUCCION		
VERT	COORDENADAS	
	ESTE (X)	NORTE (Y)
1	104390.25	108204.11
2	104413.42	108211.51
3	104429.86	108210.96
4	104454.01	108198.01
5	104478.23	108201.55
6	104485.23	108202.59
7	104527.02	108192.94
8	104548.90	108188.94
9	104593.39	108190.74
10	104615.70	108189.35
11	104634.75	108197.53
12	104666.62	108191.95
13	104710.45	108159.76
14	104688.46	108096.17
15	104661.08	108045.46
16	104627.60	108046.67
17	104611.22	108068.53
18	104572.81	108076.58
19	104532.15	108084.59
20	104502.15	108086.44

CUADRO DE CONSTRUCCION		
VERT	COORDENADAS	
	ESTE (X)	NORTE (Y)
21	104486.32	108090.57
22	104463.38	108087.55
23	104428.14	108083.58
24	104412.03	108082.12
25	104414.78	108096.18
26	104415.58	108100.41
27	104415.08	108105.53
28	104415.63	108109.11
29	104415.24	108122.91
30	104413.44	108129.54
31	104412.94	108134.28
32	104412.92	108152.06
33	104413.38	108170.20
34	104411.22	108178.67
35	104409.67	108186.61
36	104404.47	108190.25
37	104393.99	108199.18
AREA = 34029.24 m2		

Contenido:

LEVANTAMIENTO TOPOGRAFICO
PREDIO VEREDA CABUYAL

Levanto :

John Arlex Lara Toro
L.P. 01-12677 C.P.N.T.

Calculó y Dibujó:

John Arlex Lara Toro
L.P. 01-12677 C.P.N.T.

Observaciones:

Area del Predio 34029.24 m2

Area Construida:

Elevacion de referencia :

Departamento: Valle del Cauca

Municipio: Santiago de Cali

Corregimiento : LOS ANDES

Predio: Casa - Lote

Propietario: GERARDO ZULUAGA GUTIERREZ

Fecha: Sept. de 2012

escala: 1 : xxxx

ESQUEMA BÁSICO REF. Área Rural
RAD. 3453-13 OFICIO No. EB.-SOU-03453-DAP-2013 DEL 07 DE JUNIO DE 2013

PARA AMARRAR EL LEVANTAMIENTO TOPOGRAFICO AL PLANO DE SANTIAGO DE CALI SE UTILIZARON 2 PUNTOS DE GPS (REFERENCIA TRIMBLE PROXR TSC1 SN 0229191250).
GPS 1 DE COORDENADAS NORTE 108103.05, ESTE 104413.55, COTA 1548.89
CMT 208 DE COORDENADAS NORTE 108183.20, ESTE 104409.62, COTA 1549.77