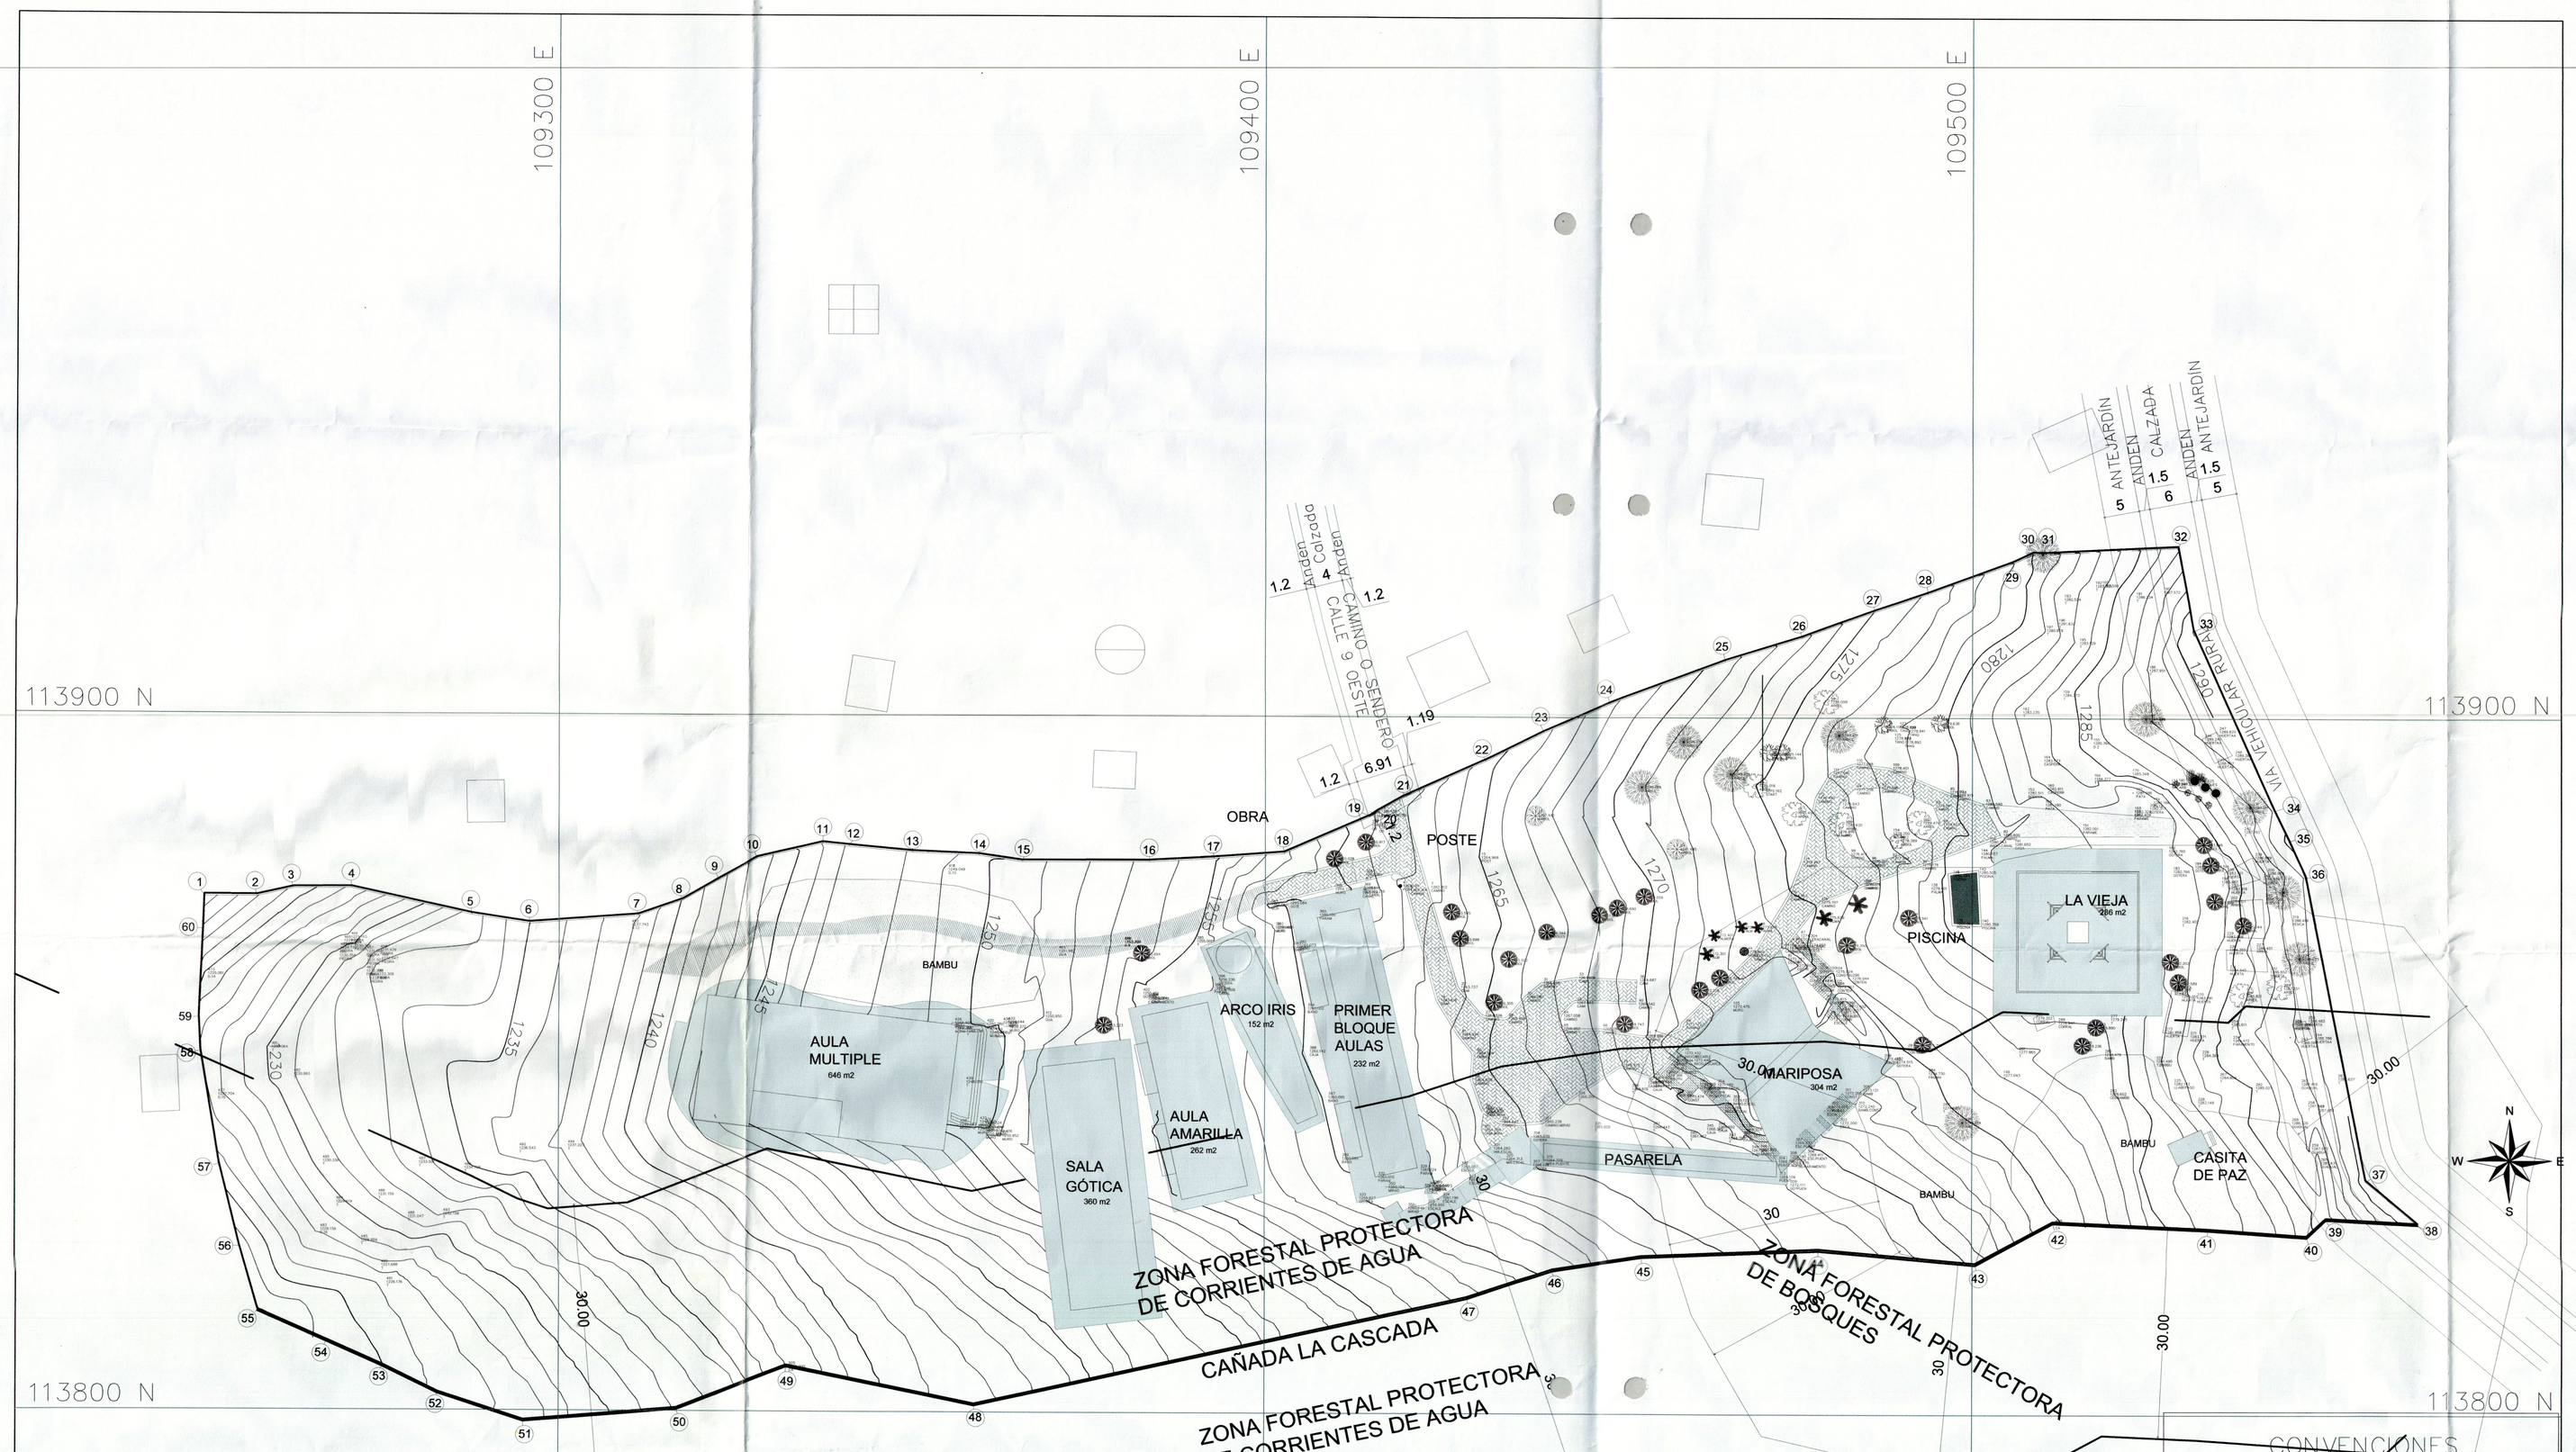

MUNICIPIO DE SANTIAGO DE CALI
DEPARTAMENTO ADMINISTRATIVO DE PLANEACIÓN MUNICIPAL
SUBDIRECCIÓN DE ORDENAMIENTO URBANÍSTICO

DELINEACIÓN CON ESQUEMA BÁSICO

Autorizado por Decreto No. SOU-03489-DAP-2015 del 30 de Abril de 2015

Antecedentes: SOU-0612-DAP-2012 - Vigente 31/12

Teniendo en cuenta las directrices establecidas por el sistema vial del Plan de Ordenamiento Territorial del Municipio de Santiago de Cali, aprobado mediante el Acuerdo Municipal 0373 de 2014 para el polígono: 1-2-3-...-58-59-60-1

Profesional Universitario

Subdirector de Ordenamiento Urbanístico

Este plano no autoriza la división y venta del predio por lotes ni construcciones, lo cual solo se obtiene con la aprobación del proyecto urbanístico respectivo.
Hace parte Integrante de este esquema básico, el oficio por el cual se autorizó y su vigenica es de dos (2) años.

RADICACIÓN: 3489/15. PLANO DE REFERENCIA: 5-E

ESTE PLANO DE ESQUEMA BÁSICO SOLO CORRESPONDE A UNA INFORMACIÓN TÉCNICA REFERIDA AL PREDIO, LO CUAL NO IMPLICA PRONUNCIAMIENTO SOBRE SUS LINDEROS NI SOBRE LA TITULARIDAD DEL DERECHO DE DOMINIO, SU POSESIÓN O TENENCIA, NI CONSTITUYE PRUEBA DE PROPIEDAD.
ASI MISMO NO RECONOCE NI GENERA DERECHOS, NI CREA SITUACIONES JURÍDICAS DE CARÁCTER PARTICULAR Y CONCRETO Y POR LO TANTO, NO DECIDE DEFINITIVAMENTE SOBRE LA ACTUACIÓN ADMINISTRATIVA.

ESQUEMA BÁSICO SOU-03489-DAP-2015
DE ABRIL 30 DE 2015
REFERENCIA: 5 - E

CUADRO DE COORDENADAS

PUNTO	NORTE	ESTE	DISTANCIA
1	113873.852	109249.767	
2	113873.813	109257.239	7.47
3	113874.985	109262.429	5.32
4	113875.033	109270.637	8.21
5	113871.271	109287.659	17.43
6	113870.043	109295.829	8.26
7	113871.198	109311.244	15.46
8	113873.397	109317.450	6.58
9	113876.340	109322.578	5.91
10	113879.449	109328.222	6.44
11	113881.634	109337.535	9.57
12	113881.243	109341.203	3.69
13	113880.420	109350.259	9.09
14	113880.008	109359.570	9.32
15	113879.124	109365.652	6.15
16	113879.161	109383.644	17.99
17	113879.672	109392.768	9.14
18	113880.414	109402.724	9.98
19	113885.802	109414.984	13.39
20	113886.493	109416.007	1.23
21	113888.465	109419.573	4.08
22	113893.751	109431.194	12.77
23	113897.833	109439.294	9.07
24	113901.962	109448.888	10.44
25	113908.058	109465.227	17.44
26	113911.408	109476.008	11.29
27	113915.167	109486.162	10.83
28	113917.757	109493.639	7.91
29	113922.236	109505.866	13.02
30	113923.534	109508.642	3.07
31	113923.476	109509.935	1.29
32	113924.405	109529.145	19.23
33	113912.509	109531.340	12.10
34	113886.856	109542.779	28.09
35	113882.499	109544.891	4.84
36	113877.295	109547.258	5.72
37	113833.810	109555.654	44.29
38	113827.574	109563.058	9.68
39	113828.295	109550.094	12.98
40	113825.745	109547.420	3.69
41	113826.742	109533.419	14.04
42	113827.738	109511.419	22.02
43	113821.736	109500.420	12.53
44	113823.732	109478.420	22.09
45	113822.727	109453.420	25.02
46	113820.724	109440.421	13.15
47	113816.722	109428.421	12.65
48	113801.245	109358.897	71.23
49	113806.703	109332.423	27.03
50	113800.513	109316.701	16.90
51	113798.718	109295.024	21.75
52	113802.675	109282.916	12.74
53	113806.537	109275.069	8.75
54	113810.051	109267.147	8.67
55	113814.359	109257.435	10.62
56	113823.614	109254.777	9.63
57	113835.400	109251.876	12.14
58	113851.574	109249.243	16.39
59	113856.334	109249.022	4.77
60	113869.089	109249.556	12.77
1	113873.852	109249.767	4.77

CUADRO DE AREAS	AREA
AREA TOTAL LINDERO	2.32 Has

JFC INGENIERIA TOPOGRAFICA S.A.S.

COLEGIO AGUAS DE MONTEBELLO

PROYECTO	ESCALA: 1:500	LEVANTO: J.F.C.
DIBUJO: A.A.P.	FECHA: 20-09-10	Vo Bo APS

Modificaciones:

140515