


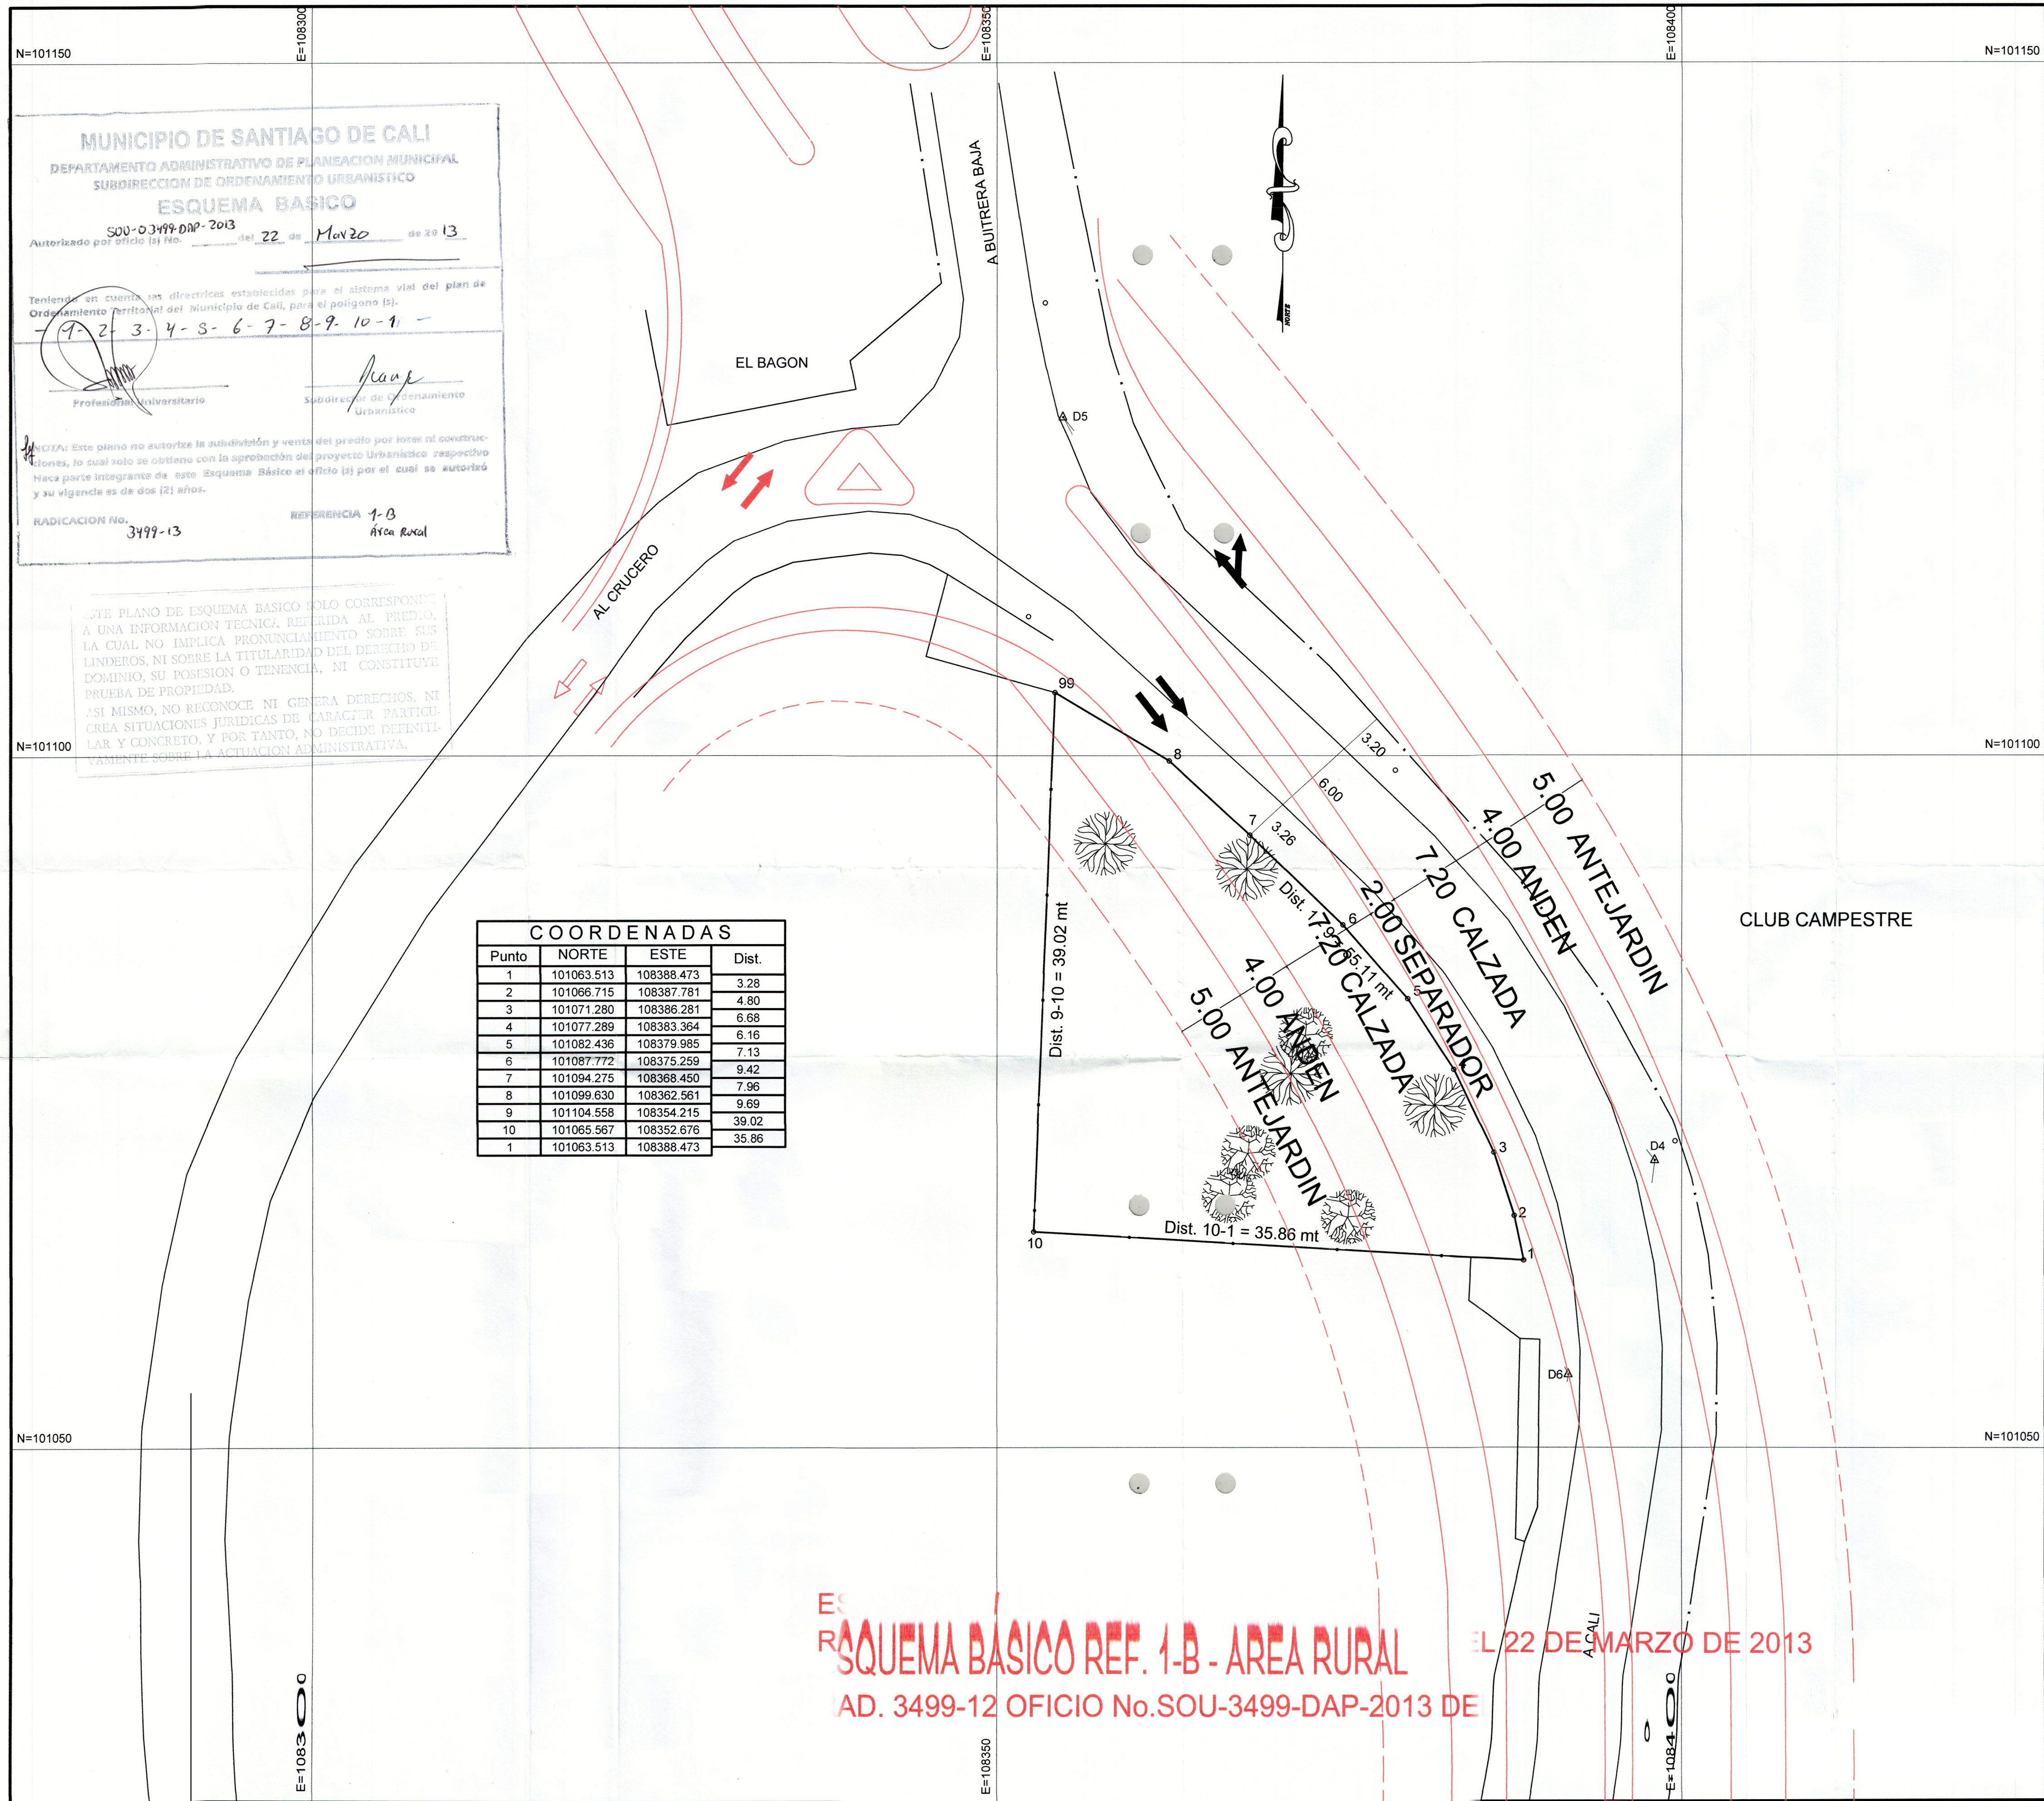

MUNICIPIO
DE
CALI

UBICACION
CORREG.
LA BUITRERA

PROPIETARIO
ROBERTO JOSE
ORTIZ CAMPOS

Polig.1-2-3-4-5-6-7-8-9-10-1

AREA = 900.00 MT2

LEV. Y DIB.
Luis A. Giraldo
LIC.PROF N° 00-0622
C.P.N.T.
TEL. 315-5556473

ESCALA
1 = 250
FECHA
CALI, ENERO 2013

REVISOR