


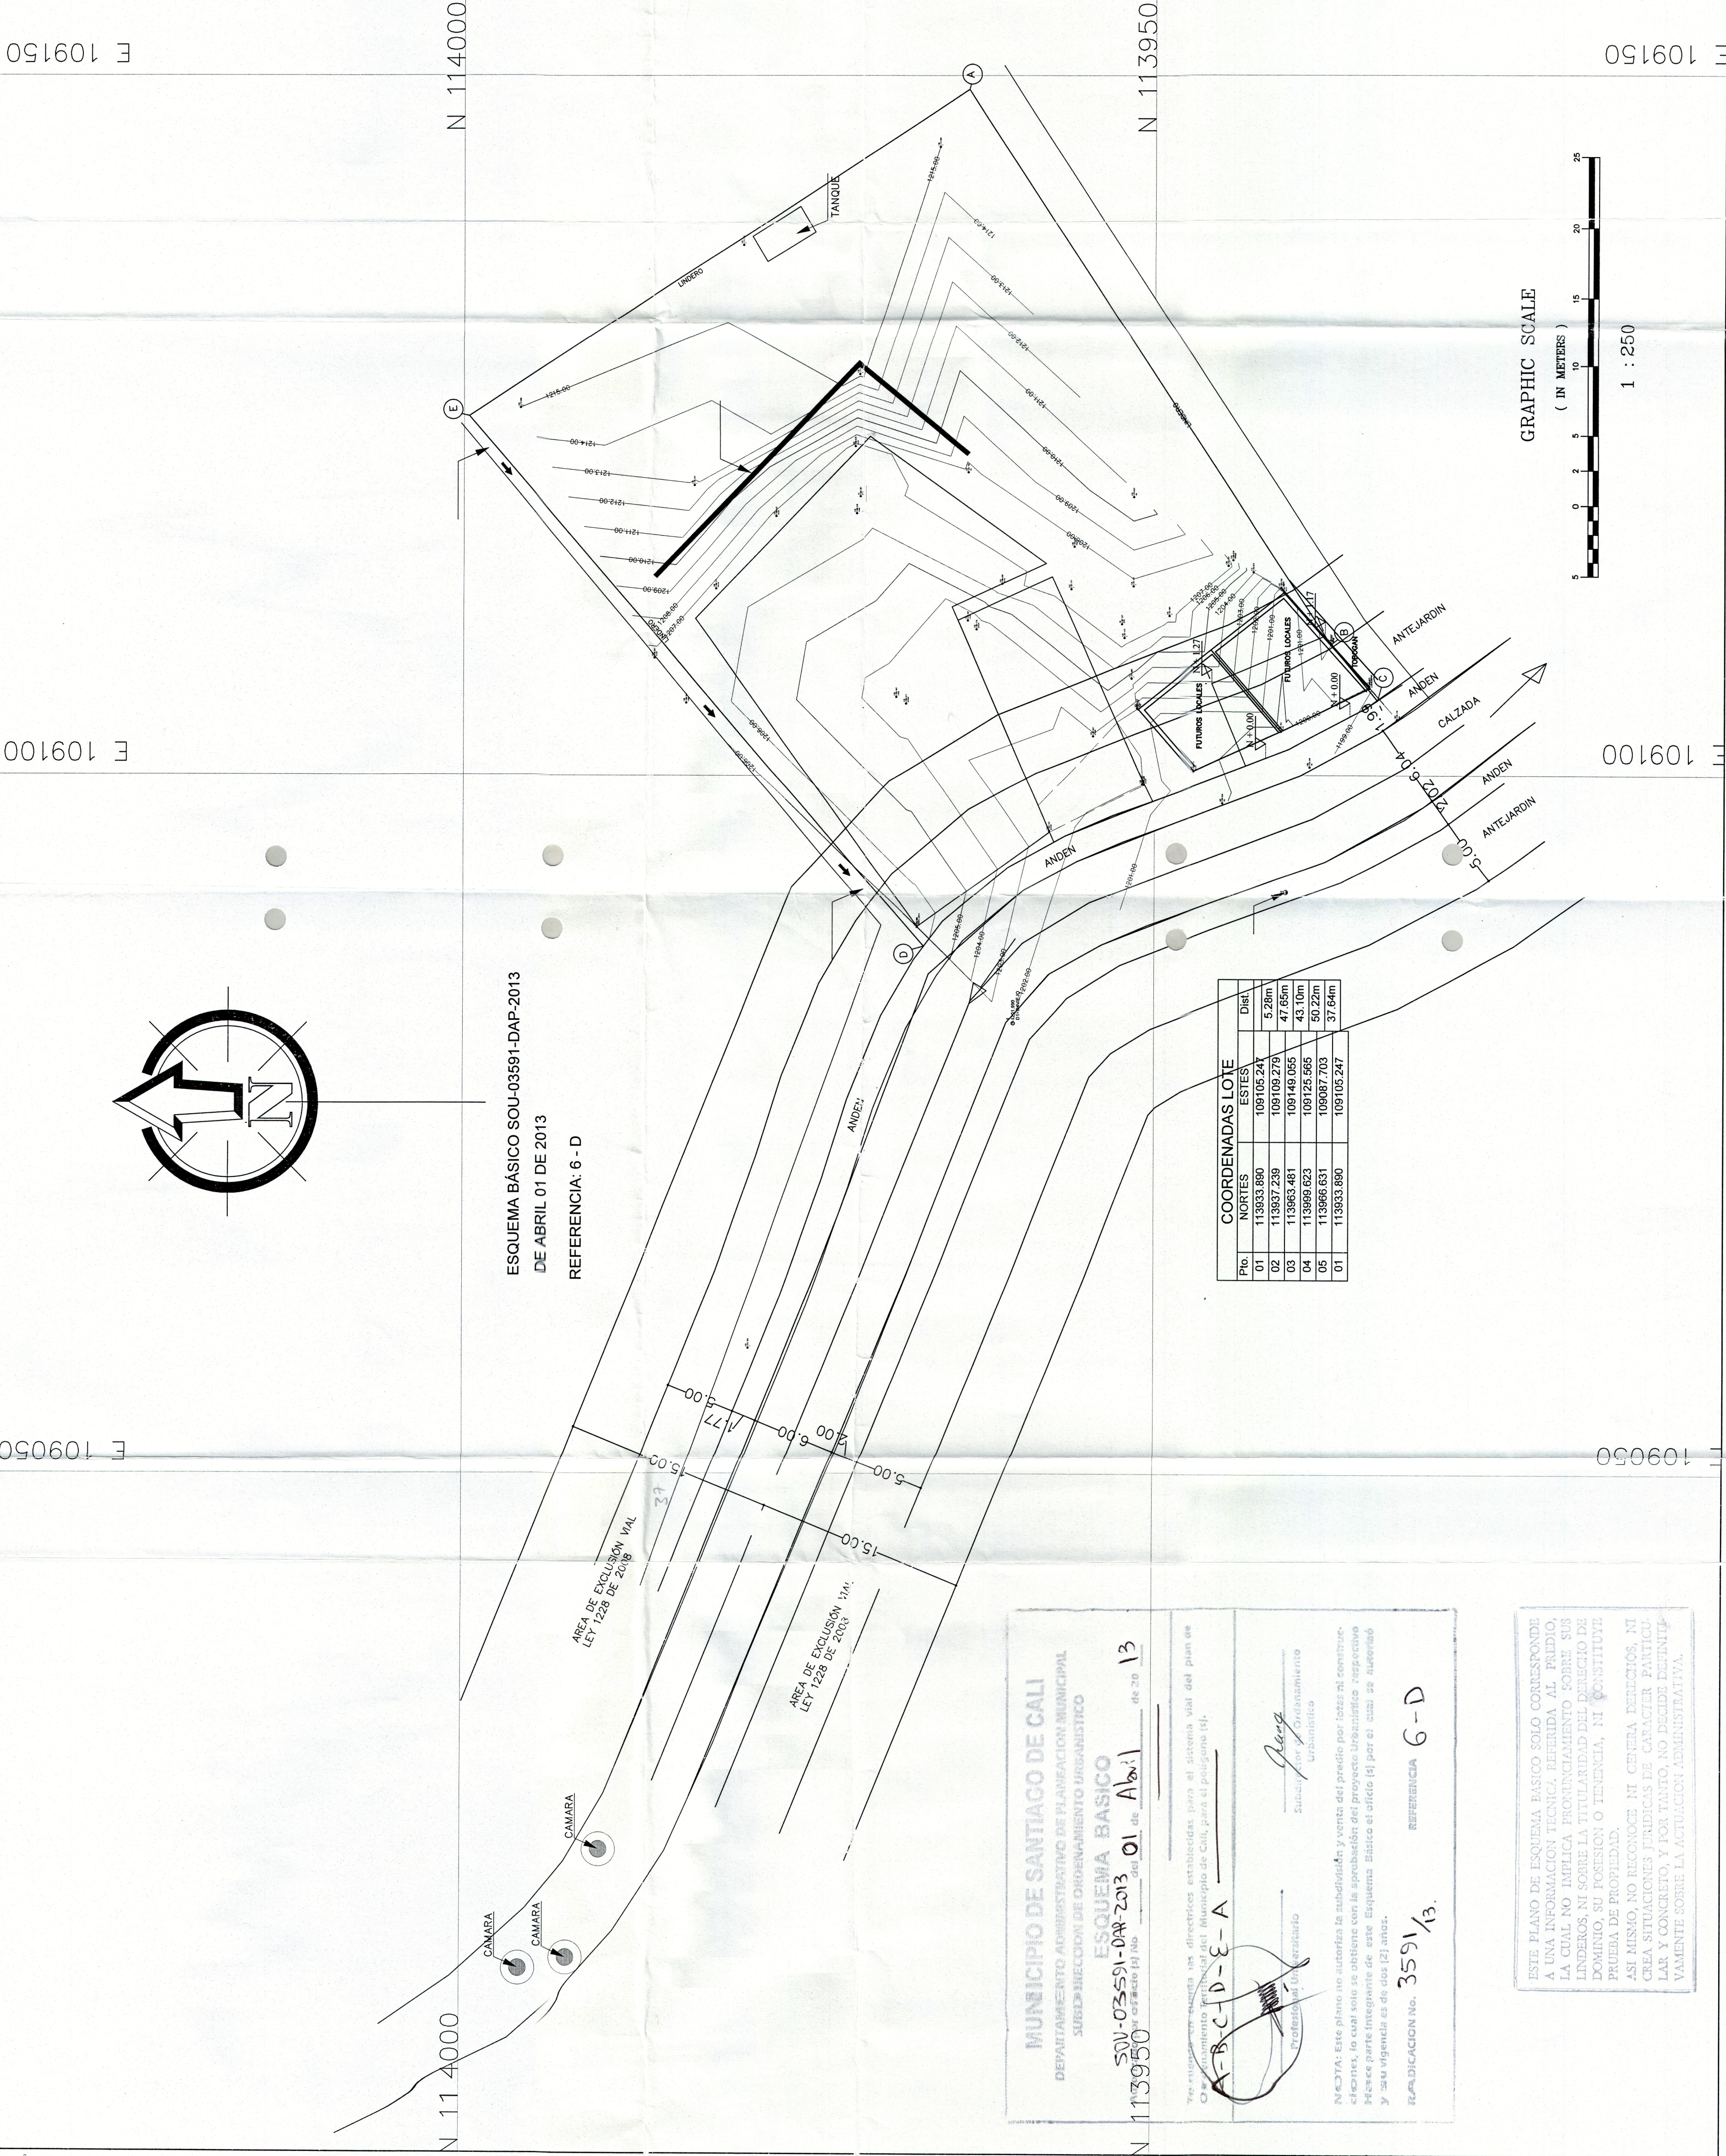

E 109150

E 109100

E 109050

E 109150

E 109100

E 109050

MONTEBELLO

PROPIETARIOS:  
MARIA LILIA VASQUEZ DE CASTRO

CONTIENE:  
LEVANTAMIENTO PLANIMETRICO  
AREA DE LOTE  
CUADRO DE COORDENADA

LEVANTO Y CALCULO:  
TOP. PEDRO MORENO  
Linc: 00-547

DIBUJO: TOPOGRAFIA  
Tel: 5515160 cali  
Top. Dls. Cal  
CEL: 310-563724  
ESPECIALIZADA UNIVERSAL

ESCALA:  
1:250

AREA PREDIO:  
1863.371m2 LOTE\_TOTAL

LOCALIZACION:  
CORREGIMIENTO: MONTEBELLO  
MUNICIPIO: CALI  
DEPARTAMENTO DEL VALLE DEL CAUCA


FECHA:  
ENERO - 2012

APROBO:

PLANCH A No.  
1

ESQUEMA BASICO SOU-03591-DAP-2013  
DE ABRIL 01 DE 2013  
REFERENCIA: 6 - D

| Pto. | NORTES     | ESTES      | Dist.  |
|------|------------|------------|--------|
| 01   | 113933.890 | 109105.247 | 5.28m  |
| 02   | 113937.239 | 109109.279 | 47.65m |
| 03   | 113963.461 | 109149.065 | 43.10m |
| 04   | 113969.623 | 109125.565 | 50.22m |
| 05   | 113966.631 | 109087.703 | 37.64m |
| 01   | 113933.890 | 109105.247 |        |

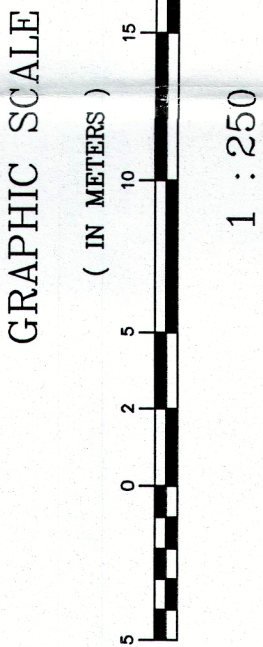

MUNICIPIO DE SANTIAGO DE CALI  
SUBDIRECCION ADMINISTRATIVA DE PLANEACION MUNICIPAL  
ESQUEMA BASICO

SOU-03591-DAP-2013 01 de Abril de 2013

Tras revisar y verificar los datos establecidos para el sistema vial del plan se  
Declara la conformidad del Municipio de Cali, para el poligono (A).

A-B-C-D-E-A  
Subd. por Ordenamiento  
Urbano

NOTA: Este plano no autoriza la subvención y venta del predio por parte ni construcciones, lo cual solo se obtiene con la aprobación del proyecto urbanístico respectivo. Pasa a ser parte integrante de este Esquema Básico el oficio (A) por el cual se autorizó y cuya vigencia es de dos (2) años.

INDICACION No. 3591/13. REFERENCIA 6-D

ESTE PLANO DE ESQUEMA BASICO SOLO CORRESPONDE A UNA INFORMACION TECNICA REFERIDA AL PREDIO, LA CUAL NO IMPLICA PRONUNCIAMIENTO SOBRE SUS LINDEROS, NI SOBRE LA TITULARIDAD DEL DERECHO DE DOMINIO, SU POSESION O TENENCIA, NI CONSTITUYE PRUEBA DE PROPIEDAD. ASI MISMO, NO RECONOCE NI CENSA DERECHOS, NI CREA SITUACIONES JURIDICAS DE CARACTER PATRIMONIAL Y CONCRETO, Y POR TANTO, NO DECIDE DEFINITIVAMENTE SOBRE LA ACTUACION ADMINISTRATIVA.