MUNICIPIO DE SANTIAGO DE CALI
DEPARTAMENTO ADMINISTRATIVO DE PLANEACION MUNICIPAL
SUBDIRECCION DE ORDENAMIENTO URBANISTICO
ESQUEMA BASICO
Autorizado por oficio [4] No SOU-03641-DAP-2014 de 09 de Abril de 2014
Teniendo en cuenta las directrices establecidas para el sistema vial del plan de Ordenamiento Territorial del Municipio de Cali, para el predio sito [5]:
A-B-C-D-E- ... -O-P-Q-R-A
Profesional Universitario — Subdirector de Ordenamiento Urbanistico
Este plano no autoriza la subdivisión y venta del predio por lotes ni construcciones, lo cual se obtiene con la aprobación del proyecto urbanístico respectivo. Hace parte integral de este Esquema Básico el oficio [6] por el cual se autoriza y su vigencia es de dos [2] años.
RADICACION No. 3641-14 REFERENCIA 4W-B

ESTE PLANO DE ESQUEMA BASICO SOLO CORRESPONDE A UNA INFORMACION TECNICA, REFERIDA AL PREDIO, LA CUAL NO IMPLICA PRONUNCIAMIENTO SOBRE SUS LINDEROS, NI SOBRE LA TITULARIDAD DEL DERECHO DE DOMINIO, SU POSESION O TENENCIA, NI CONSTITUYE PRUEBA DE PROPIEDAD.
ASI MISMO, NO RECONOCE NI GENERA DERECHOS, NI CREA SITUACIONES JURIDICAS DE CARACTER PARTICULAR Y CONCRETO, Y POR TANTO, NO DECIDE DEFINITIVAMENTE SOBRE LA ACTUACION ADMINISTRATIVA.

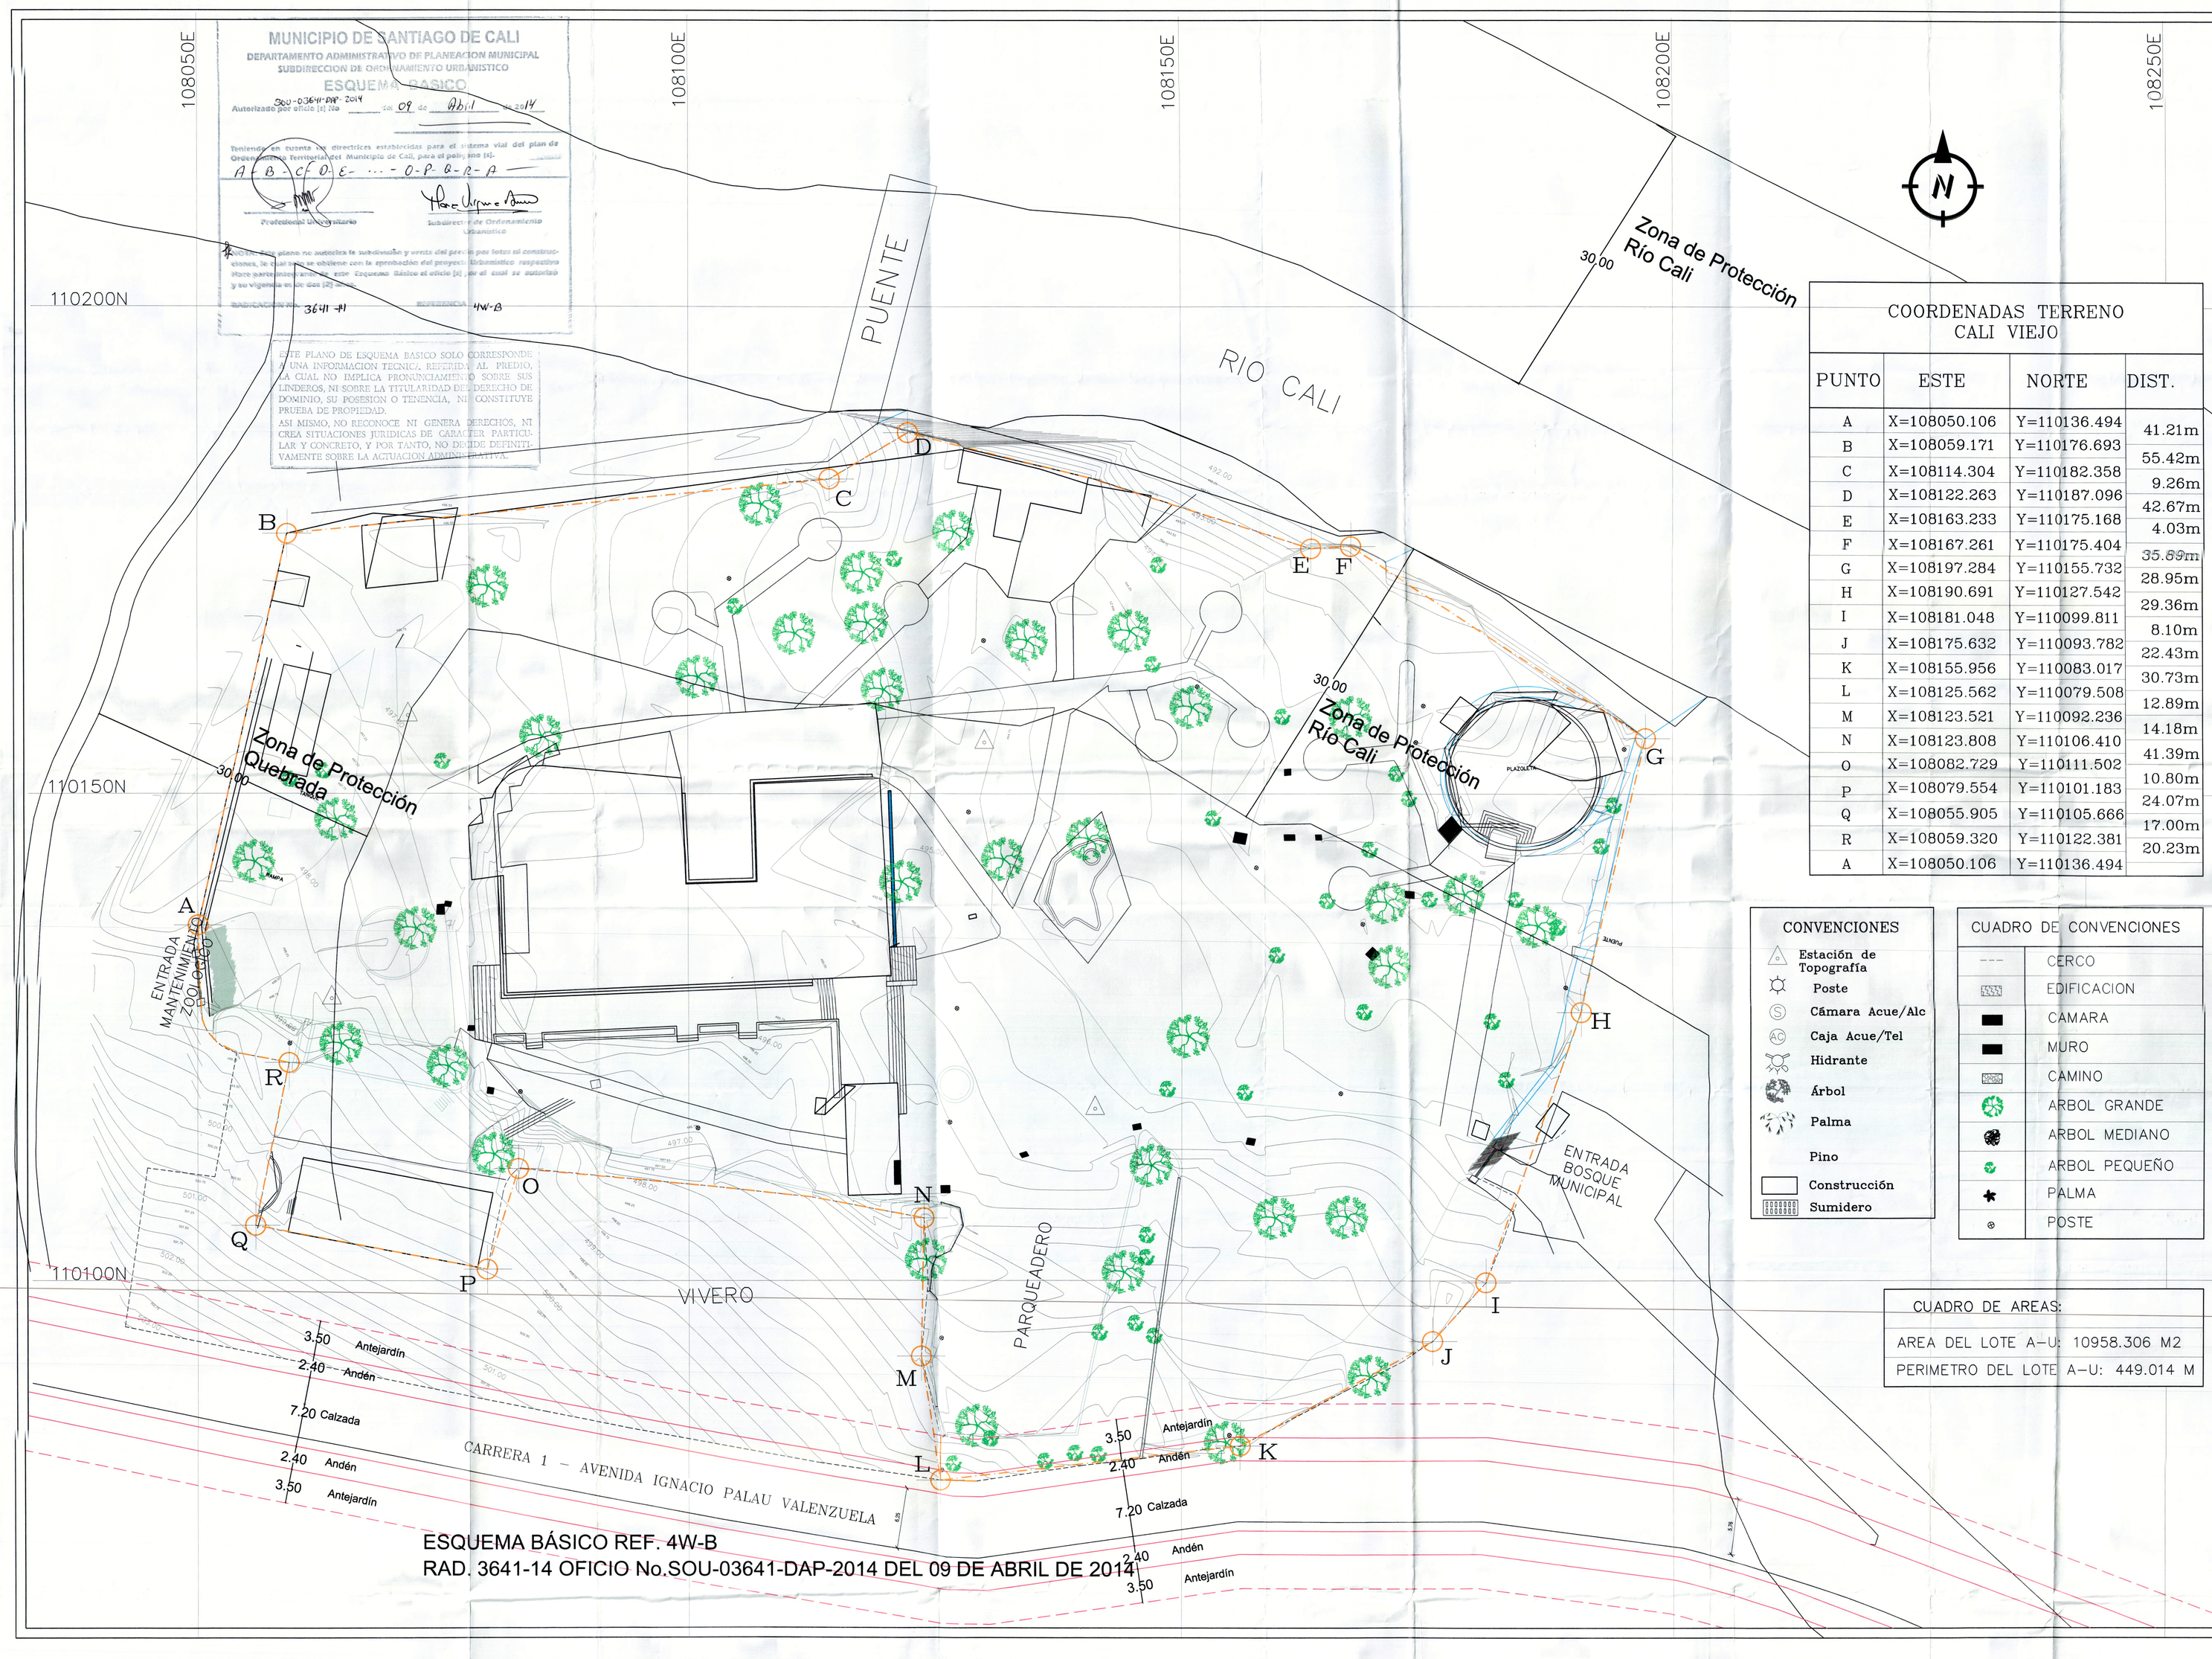

ESQUEMA BÁSICO REF. 4W-B
RAD. 3641-14 OFICIO No.SOU-03641-DAP-2014 DEL 09 DE ABRIL DE 2014

COORDENADAS TERRENO CALI VIEJO			
PUNTO	ESTE	NORTE	DIST.
A	X=108050.106	Y=110136.494	41.21m
B	X=108059.171	Y=110176.693	55.42m
C	X=108114.304	Y=110182.358	9.26m
D	X=108122.263	Y=110187.096	42.67m
E	X=108163.233	Y=110175.168	4.03m
F	X=108167.261	Y=110175.404	35.69m
G	X=108197.284	Y=110155.732	28.95m
H	X=108190.691	Y=110127.542	29.36m
I	X=108181.048	Y=110099.811	8.10m
J	X=108175.632	Y=110093.782	22.43m
K	X=108155.956	Y=110083.017	30.73m
L	X=108125.562	Y=110079.508	12.89m
M	X=108123.521	Y=110092.236	14.18m
N	X=108123.808	Y=110106.410	41.39m
O	X=108082.729	Y=110111.502	10.80m
P	X=108079.554	Y=110101.183	24.07m
Q	X=108055.905	Y=110105.666	17.00m
R	X=108059.320	Y=110122.381	20.23m
A	X=108050.106	Y=110136.494	

CONVENCIONES
- Estación de Topografía
- Poste
- Cámara Acue/Alc
- Caja Acue/Tel
- Hidrante
- Árbol
- Palma
- Pino
- Construcción
- Sumidero

CUADRO DE CONVENCIONES	
---	CERCO
	EDIFICACION
	CAMARA
	MURO
	CAMINO
	ARBOL GRANDE
	ARBOL MEDIANO
	ARBOL PEQUEÑO
	PALMA
	POSTE

CUADRO DE AREAS:
AREA DEL LOTE A–U: 10958.306 M2
PERIMETRO DEL LOTE A–U: 449.014 M

PROYECTO
LOTE RESTAURANTE "CALI VIEJO"

DIRECCION:

CONTIENE:
Levantamiento Planimetrico y Altimetrico

COORDENADAS:
Magna (GRS80)
Origen Oeste
1'000.000 N
1'000.000 E

No.	Revision	FECHA

LEVANTO:
MARIA BEGNOLIA CUARTAS
Ingeniero Top. Universidad del Valle
Matricula Profesional 76335095839 CPNI

DIBUJO:
ALEJANDRO PEREA FRANCO

ARCHIVO:
FECHA: AGOSTO 2013
ESCALA: 1:250
PLANO: 1/1