


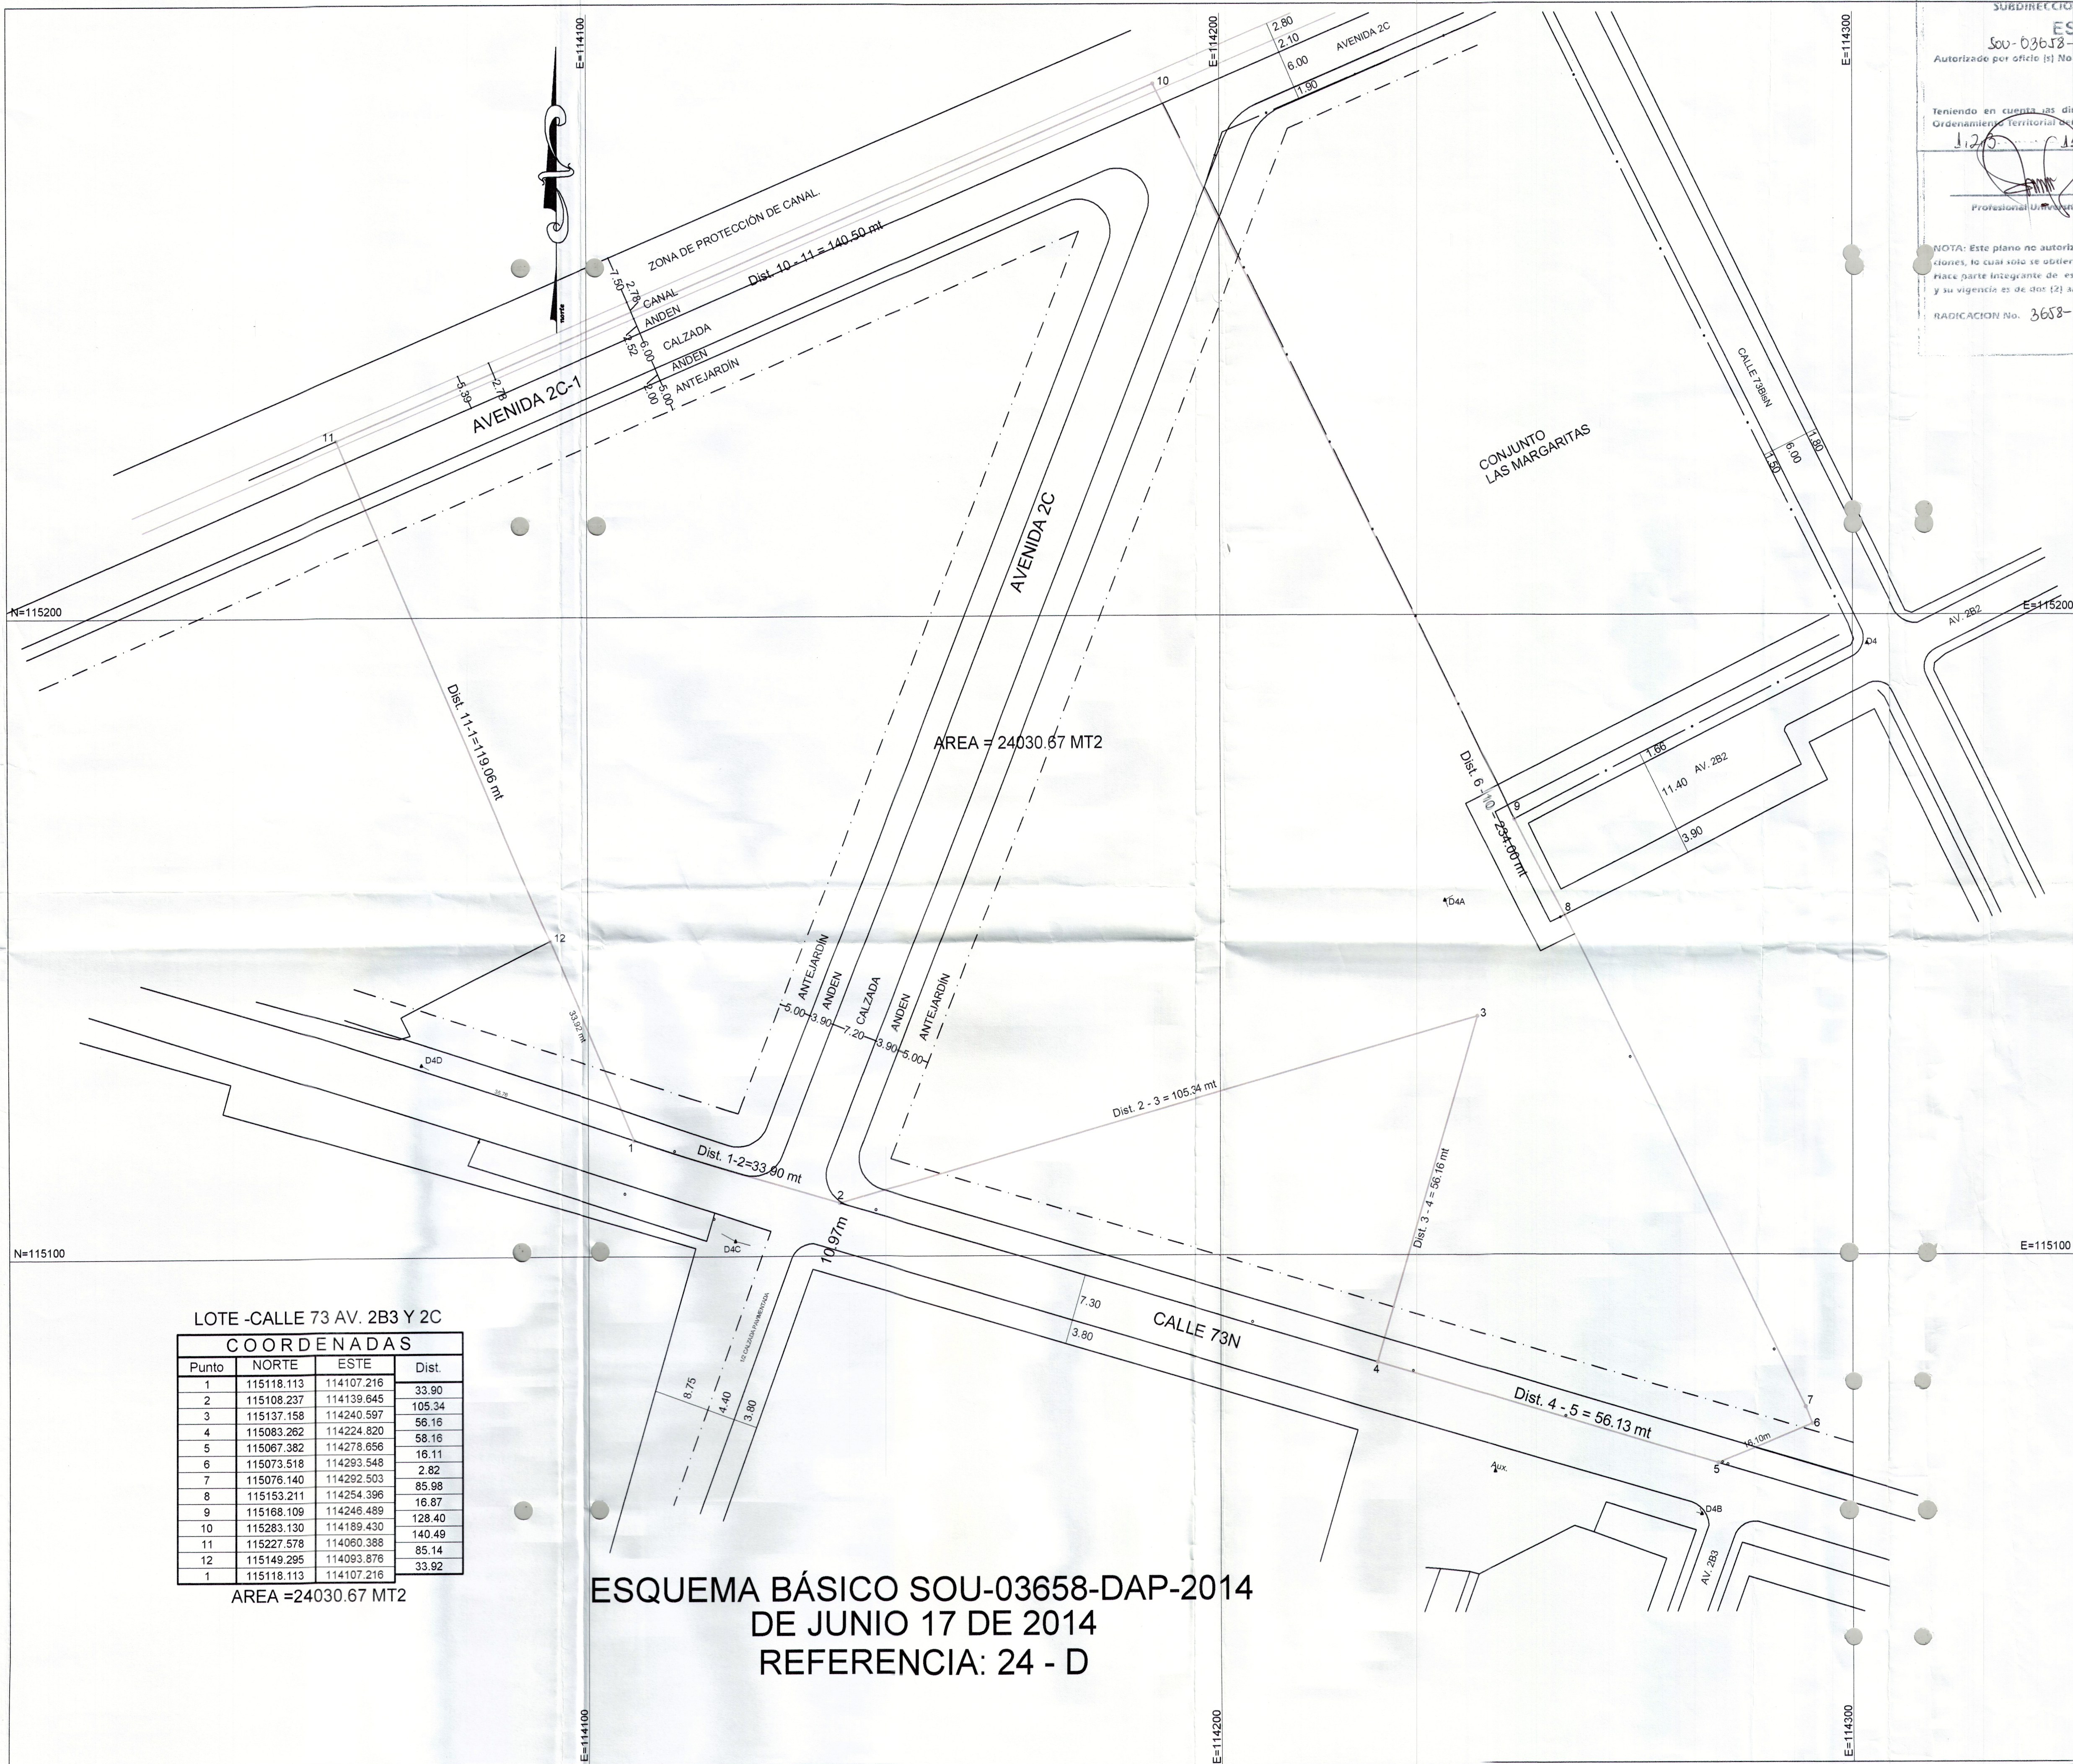

LOTE -CALLE 73 AV. 2B3 Y 2C

COORDENADAS			
Punto	NORTE	ESTE	Dist.
1	115118.113	114107.216	33.90
2	115108.237	114139.645	105.34
3	115137.158	114240.597	56.16
4	115083.262	114224.820	58.16
5	115067.382	114278.656	16.11
6	115073.518	114293.548	2.82
7	115076.140	114292.503	85.98
8	115153.211	114254.396	16.87
9	115168.109	114246.489	128.40
10	115283.130	114189.430	140.49
11	115227.578	114060.388	85.14
12	115149.295	114093.876	33.92
1	115118.113	114107.216	

AREA =24030.67 MT2

ESQUEMA BÁSICO SOU-03658-DAP-2014
DE JUNIO 17 DE 2014
REFERENCIA: 24 - D

MUNICIPIO DE SANTIAGO DE CALI
DEPARTAMENTO ADMINISTRATIVO DE PLANEACION MUNICIPAL
SUBDIRECCION DE ORDENAMIENTO URBANISTICO

ESQUEMA BASICO
SOU-03658-DAP-2014
Autorizado por oficio (s) No. 17 Junio de 2014

Teniendo en cuenta las directrices establecidas en el Sistema General del Plan de Ordenamiento Territorial del Municipio de Cali, el presente Esquema Básico de Ordenamiento Urbanístico hace parte integrante de este Esquema Básico el oficio (s) por el cual se autorizó y su vigencia es de dos (2) años.

RADICACION No. 3658-2014

MUNICIPIO DE CALI

Subdirector de Ordenamiento Urbanístico

NOTA: Este plano no autoriza la subdivisión y venta del predio, ni la construcción, lo cual solo se obtiene con la aprobación del proyecto de construcción respectivo.

REFERENCIA 24-D.

UBICACION

CALLE 73N
AV. 2B3 Y 2C

ESTE PLANO DE ESQUEMA BASICO SOLO CORRESPONDE A UNA INFORMACION TECNICA REFERIDA AL PREDIO, LA CUAL NO IMPLICA PRONUNCIAMIENTO SOBRE SUS LINDIROS, NI SOBRE LA TITULARIDAD DEL DERECHO DE DOMINIO, SU POSESION O TENENCIA, NI CONSTITUYE PRUEBA DE PROPIEDAD.

ASI MISMO, NO RECONOCE NI GENERA DERECHOS, NI CREA SITUACIONES JURIDICAS DE CARACTER PARTICULAR Y CONCRETO, Y POR TANTO, NO DECIDE DEFINITIVAMENTE SOBRE LA ACTUACION ADMINISTRATIVA.

PROPIETARIO

TONY SOTOLONGO

Polig. 1-2.....11-12-1

AREA =24030.67 MT2

LEV. Y DIB.

Sigifredo Alzate
LIC.PROF N° 00-0635
C.P.N.T.

ESCALA

1 = 500

FECHA

CALI, DIC. 2013

REVISO