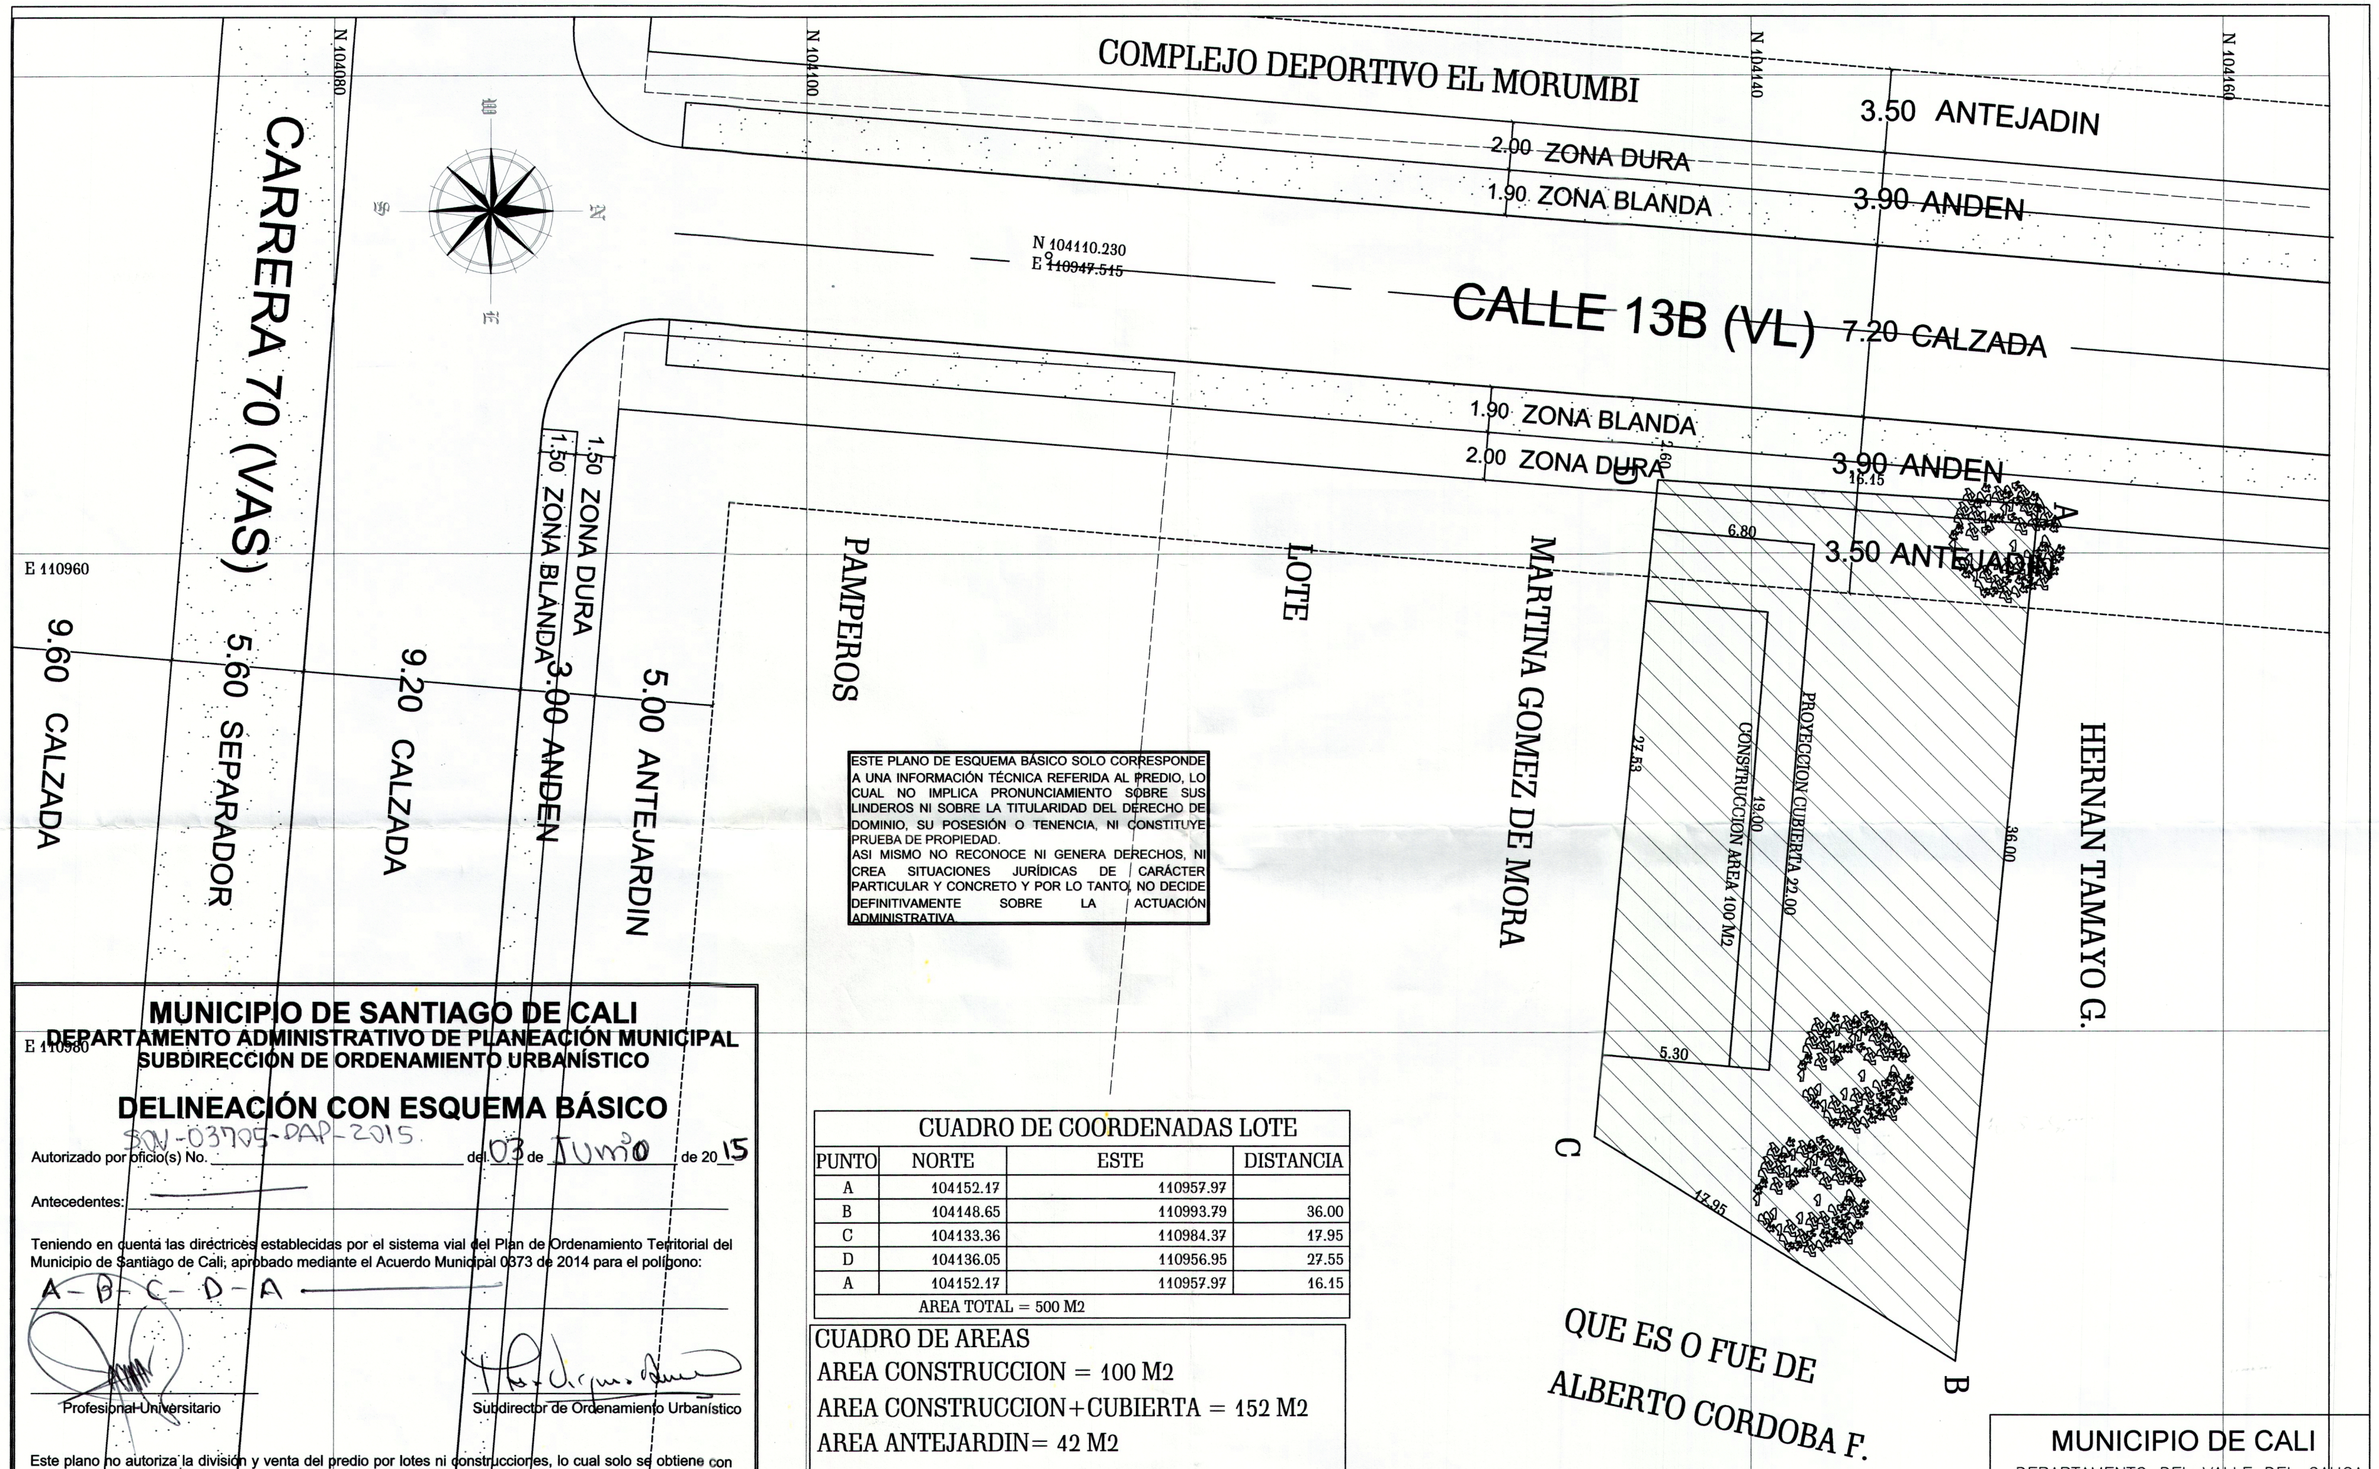

ESTE PLANO DE ESQUEMA BÁSICO SOLO CORRESPONDE A UNA INFORMACIÓN TÉCNICA REFERIDA AL PREDIO, LO CUAL NO IMPLICA PRONUNCIAMIENTO SOBRE SUS LINDEROS NI SOBRE LA TITULARIDAD DEL DERECHO DE DOMINIO, SU POSESIÓN O TENENCIA, NI CONSTITUYE PRUEBA DE PROPIEDAD.
ASI MISMO NO RECONOCE NI GENERA DERECHOS, NI CREA SITUACIONES JURÍDICAS DE CARÁCTER PARTICULAR Y CONCRETO Y POR LO TANTO, NO DECIDE DEFINITIVAMENTE SOBRE LA ACTUACIÓN ADMINISTRATIVA.

MUNICIPIO DE SANTIAGO DE CALI
DEPARTAMENTO ADMINISTRATIVO DE PLANEACIÓN MUNICIPAL
SUBDIRECCIÓN DE ORDENAMIENTO URBANÍSTICO

DELINEACIÓN CON ESQUEMA BÁSICO

Autorizado por oficio(s) No. SOU-03705-DAP-2015 del 03 de Junio de 2015

Antecedentes: ——

Teniendo en cuenta las directrices establecidas por el sistema vial del Plan de Ordenamiento Territorial del Municipio de Santiago de Cali, aprobado mediante el Acuerdo Municipal 0373 de 2014 para el polígono:

A - B - C - D - A

Profesional Universitario

Subdirector de Ordenamiento Urbanístico

Este plano no autoriza la división y venta del predio por lotes ni construcciones, lo cual solo se obtiene con la aprobación del proyecto urbanístico respectivo.
Hace parte integrante de este esquema básico, el oficio por el cual se autorizó y su vigenica es de dos (2) años.

RADICACIÓN: 3705/15 PLANO DE REFERENCIA: 8-E

CUADRO DE COORDENADAS LOTE			
PUNTO	NORTE	ESTE	DISTANCIA
A	104152.17	110957.97	
B	104148.65	110993.79	36.00
C	104133.36	110984.37	17.95
D	104136.05	110956.95	27.55
A	104152.17	110957.97	16.15
AREA TOTAL = 500 M2			

CUADRO DE AREAS
AREA CONSTRUCCION = 100 M2
AREA CONSTRUCCION+CUBIERTA = 152 M2
AREA ANTEJARDIN= 42 M2

ESQUEMA BÁSICO REF. 8-E
RAD. 3705-15 OFICIO No.SOU-03705-DAP-2015 DEL 12 DE MAYO DE 2015

FECHA	ACTUALIZADO POR	APROBÓ

MUNICIPIO DE CALI
DEPARTAMENTO DEL VALLE DEL CAUCA
B/ EL LIMONAR
CALLE 13B # 69-69

CONTIENE: PLANTA GENERAL JARDIN LICEO MATERNO INFANTIL
LEVANTO: TOP. PABLO CERON GALVIS
LIC. No. 01-12518 CPNT
DIBUJO: TOP. PCCG
FECHA: MAR-2015
PLANCHA No. 1 DE 1
ARCHIVO: JARDIN INFANTIL.DWG
ESCALA: 1:200

ESTE PLANO HA SIDO DESARROLLADO POR MEDIOS ELECTRONICOS SIN SU AUTORIZA SU REPRODUCCION Y USO EN NINGUN ASPECTO TOTAL O PARCIAL. (AUTOCAD)

290515