

MUNICIPIO DE SANTIAGO DE CALI
DEPARTAMENTO ADMINISTRATIVO DE PLANEACIÓN MUNICIPAL
SUBDIRECCIÓN DE ORDENAMIENTO URBANÍSTICO

DELINEACIÓN CON ESQUEMA BÁSICO

Autorizado por oficio(s) No. SOU-04041-DAP-2015 del 29 de Mayo de 2015


Antecedentes: _____

Teniendo en cuenta las directrices establecidas por el sistema vial del Plan de Ordenamiento Territorial del Municipio de Santiago de Cali, aprobado mediante el Acuerdo Municipal 0373 de 2014 para el polígono: 1-2-3-4-5-4'-6-1

Profesional Urbanístico: _____ Subdirector de Ordenamiento Urbanístico: _____

Este plano no autoriza la división y venta del predio por lotes ni construcciones, lo cual solo se obtiene con la aprobación del proyecto urbanístico respectivo.
Hace parte integrante de este esquema básico, el oficio por el cual se autorizó y su vigencia es de dos (2) años.

RADICACIÓN: 4041-15 PLANO DE REFERENCIA: 3-F; 3-I

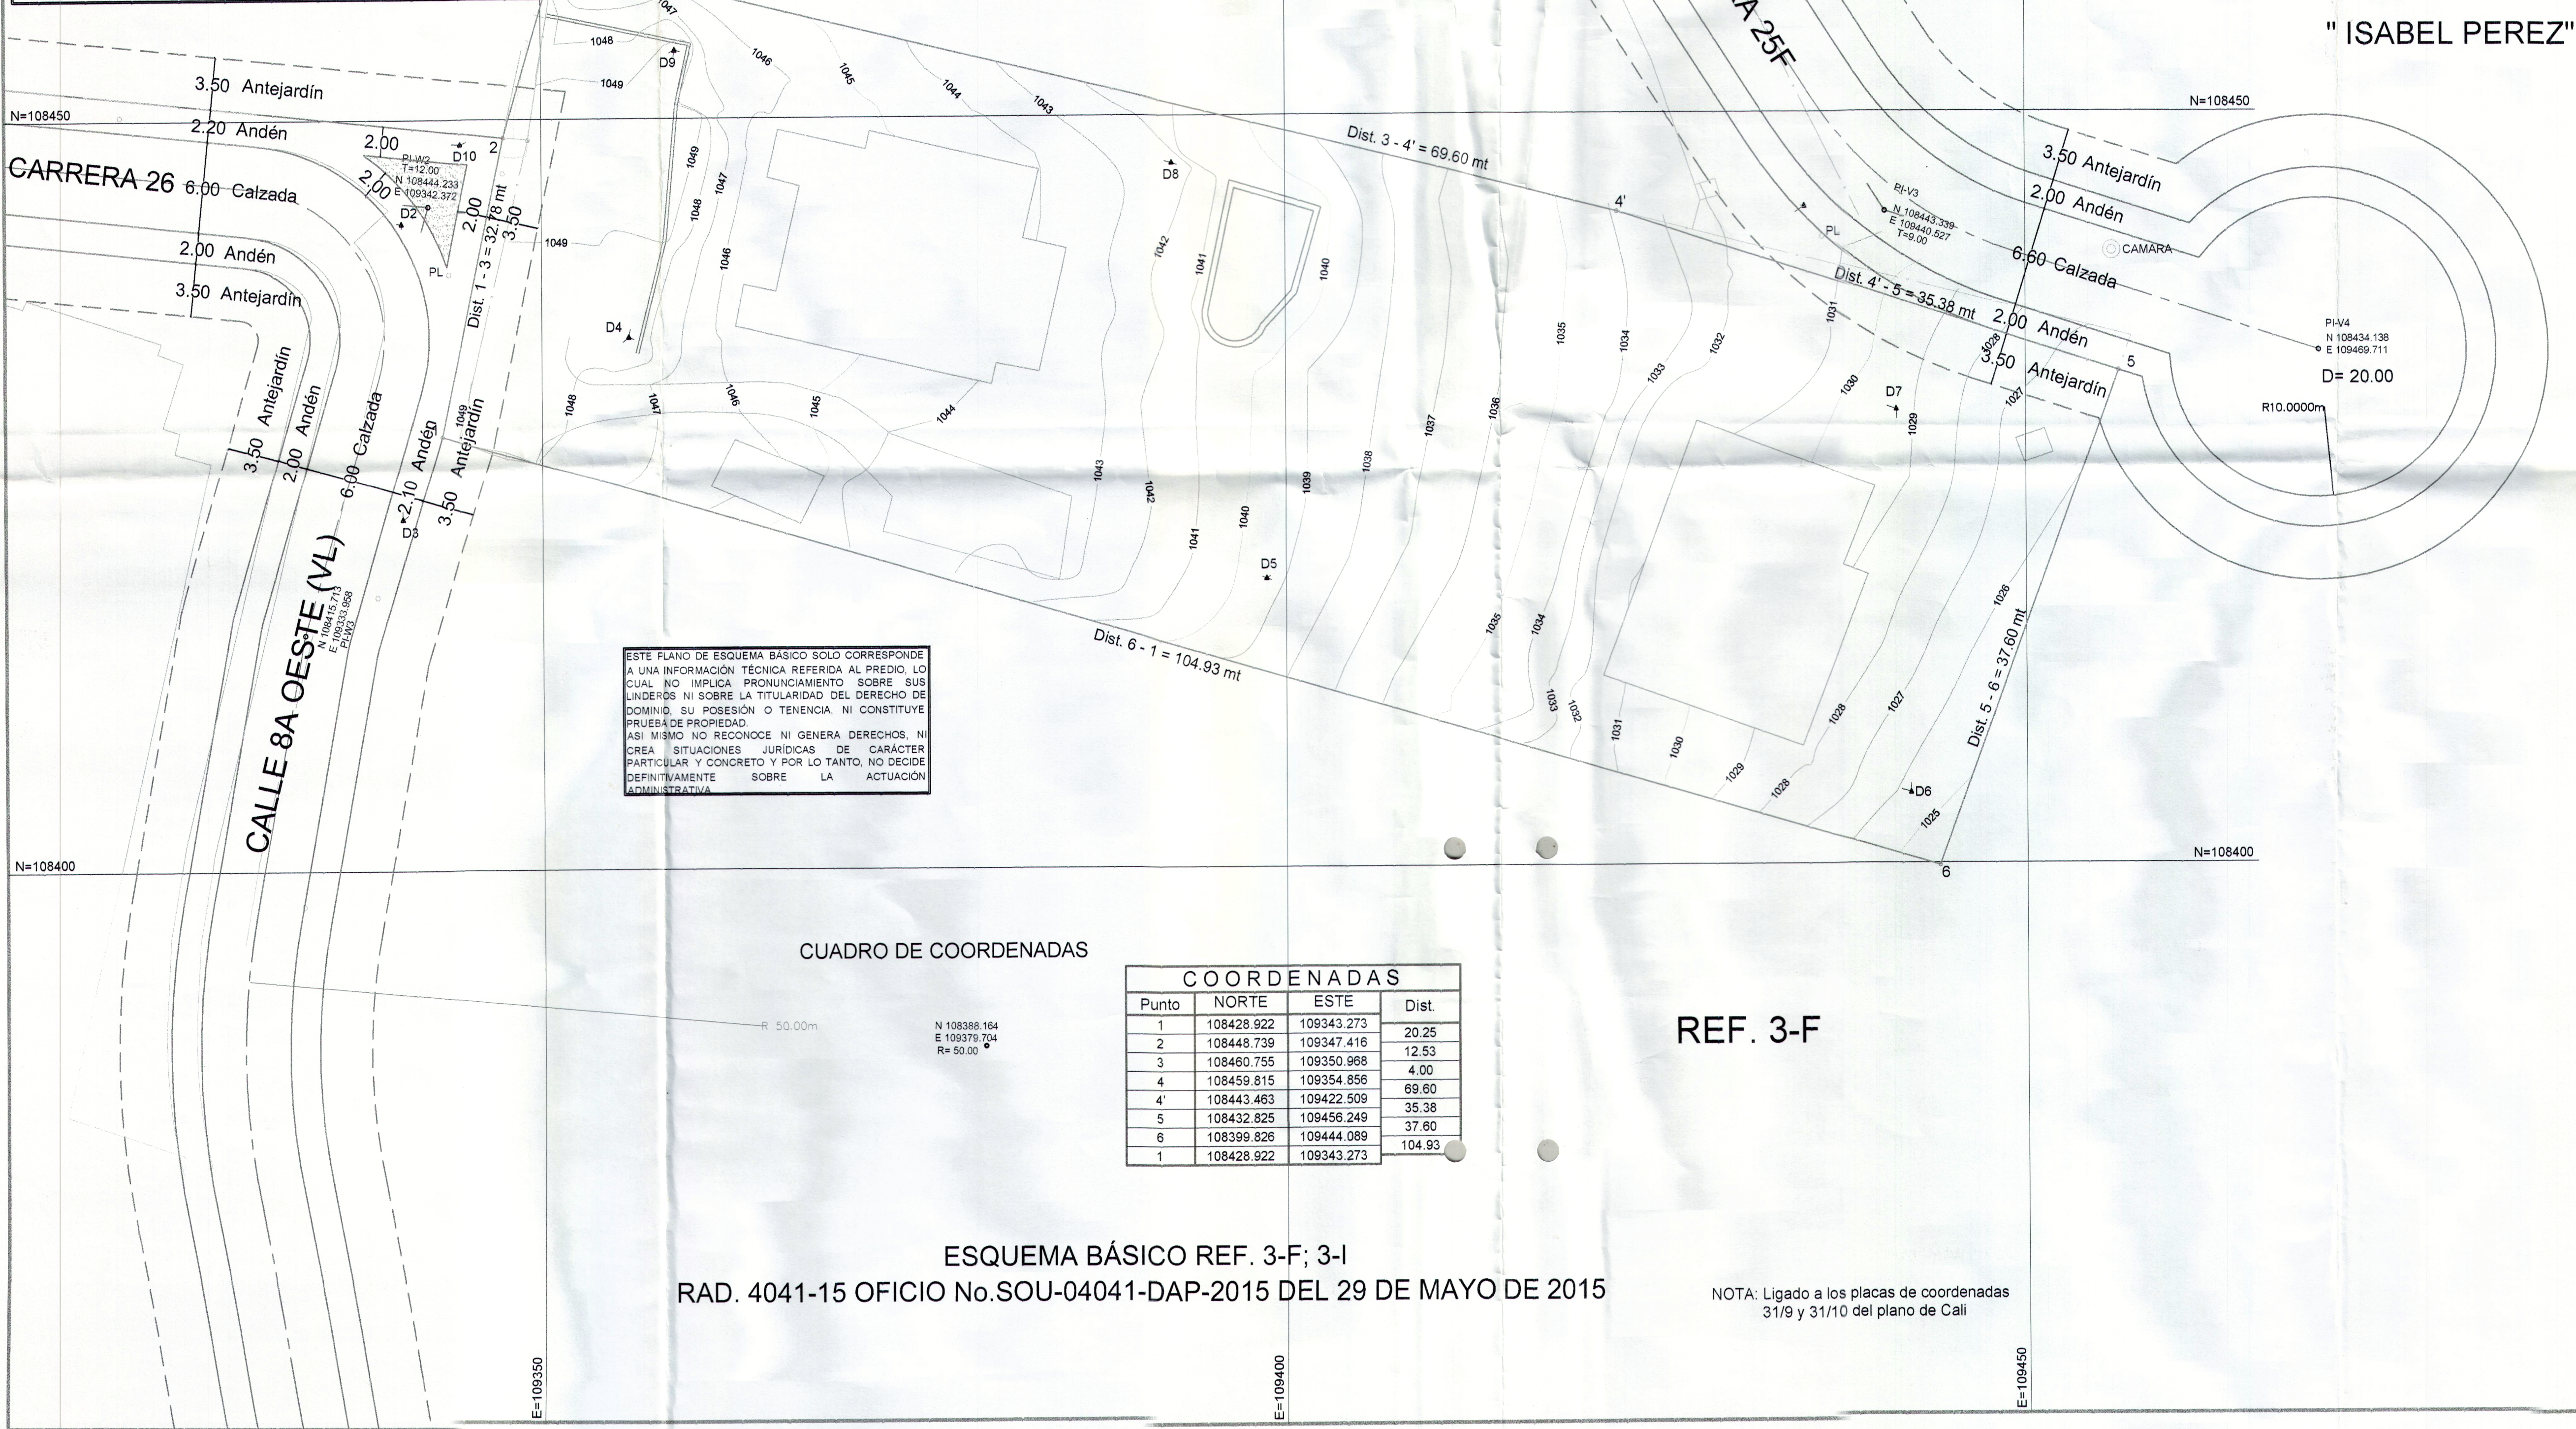

MUNICIPIO DE CALI

UBICACION

INDIVISO DE LA MORELIA
COMUNA N° 19

PROPIETARIO
Christoph Ernest Schamberger
y
Otro

Polig. 1-2-3-4-4'-5-6-1
AREA= 3700.00 MT2

LEV. Y DIB.
Luis A. Giraldo
LIC. PROF N° 01-0622
C.P.N.T.
TEL. 315-5556473

ESCALA
1 = 250
FECHA
CALI, Abril de 2015

REVISO