


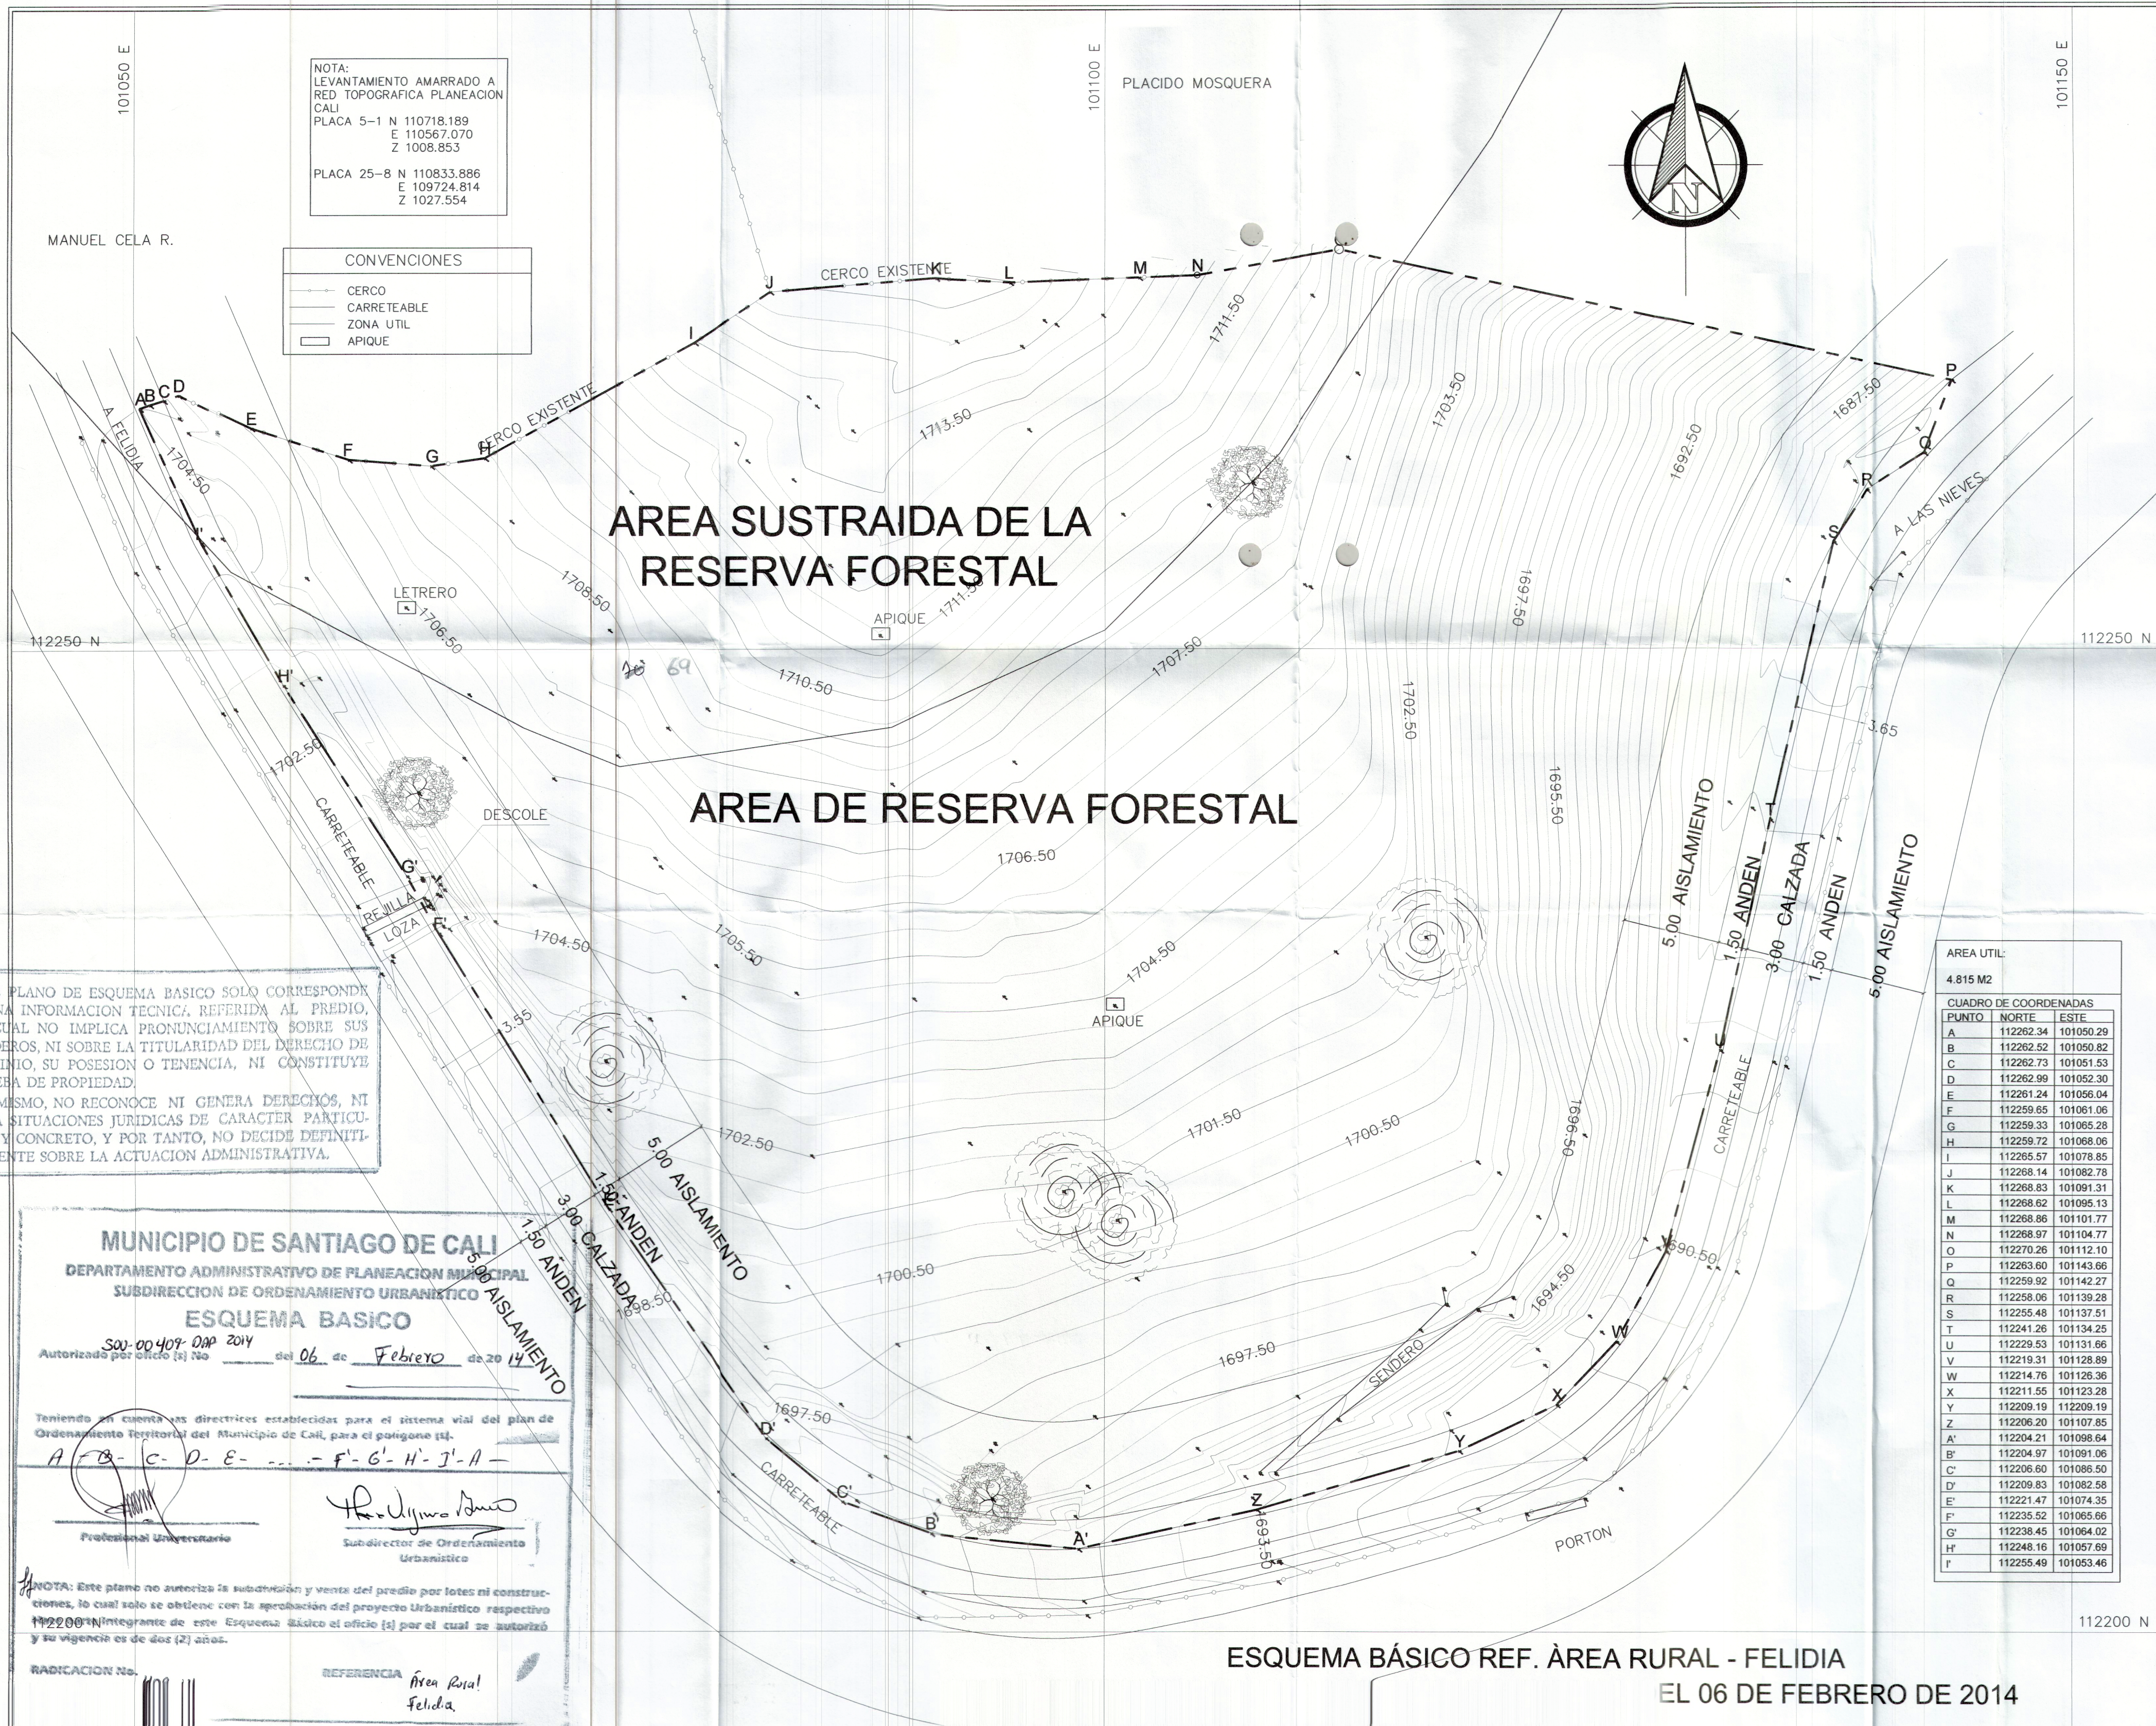

LOCALIZACION GENERAL:

CLIENTE:
MAURICIO AFANADOR

PROYECTO:
LEVANTAMIENTO TOPOGRAFICO
LOTE FELIDIA

CONTIENE:
LEVANTAMIENTO TOPOGRAFICO

LEVANTÓ:

INGENIERIA + TOPOGRAFIA
TELEFONOS: 310 848 97 71 - 315 584 39 39

DIBUJÓ:
MEGATOP S.A.S

REVISÓ:
MAURICIO AFANADOR

ESCALA:
1/100

FECHA:
OCTUBRE DE 2013

ARCHIVO MAGNETICO:
LOTE FELIDIA.DWG

PLANO N°:
1 DE 1