


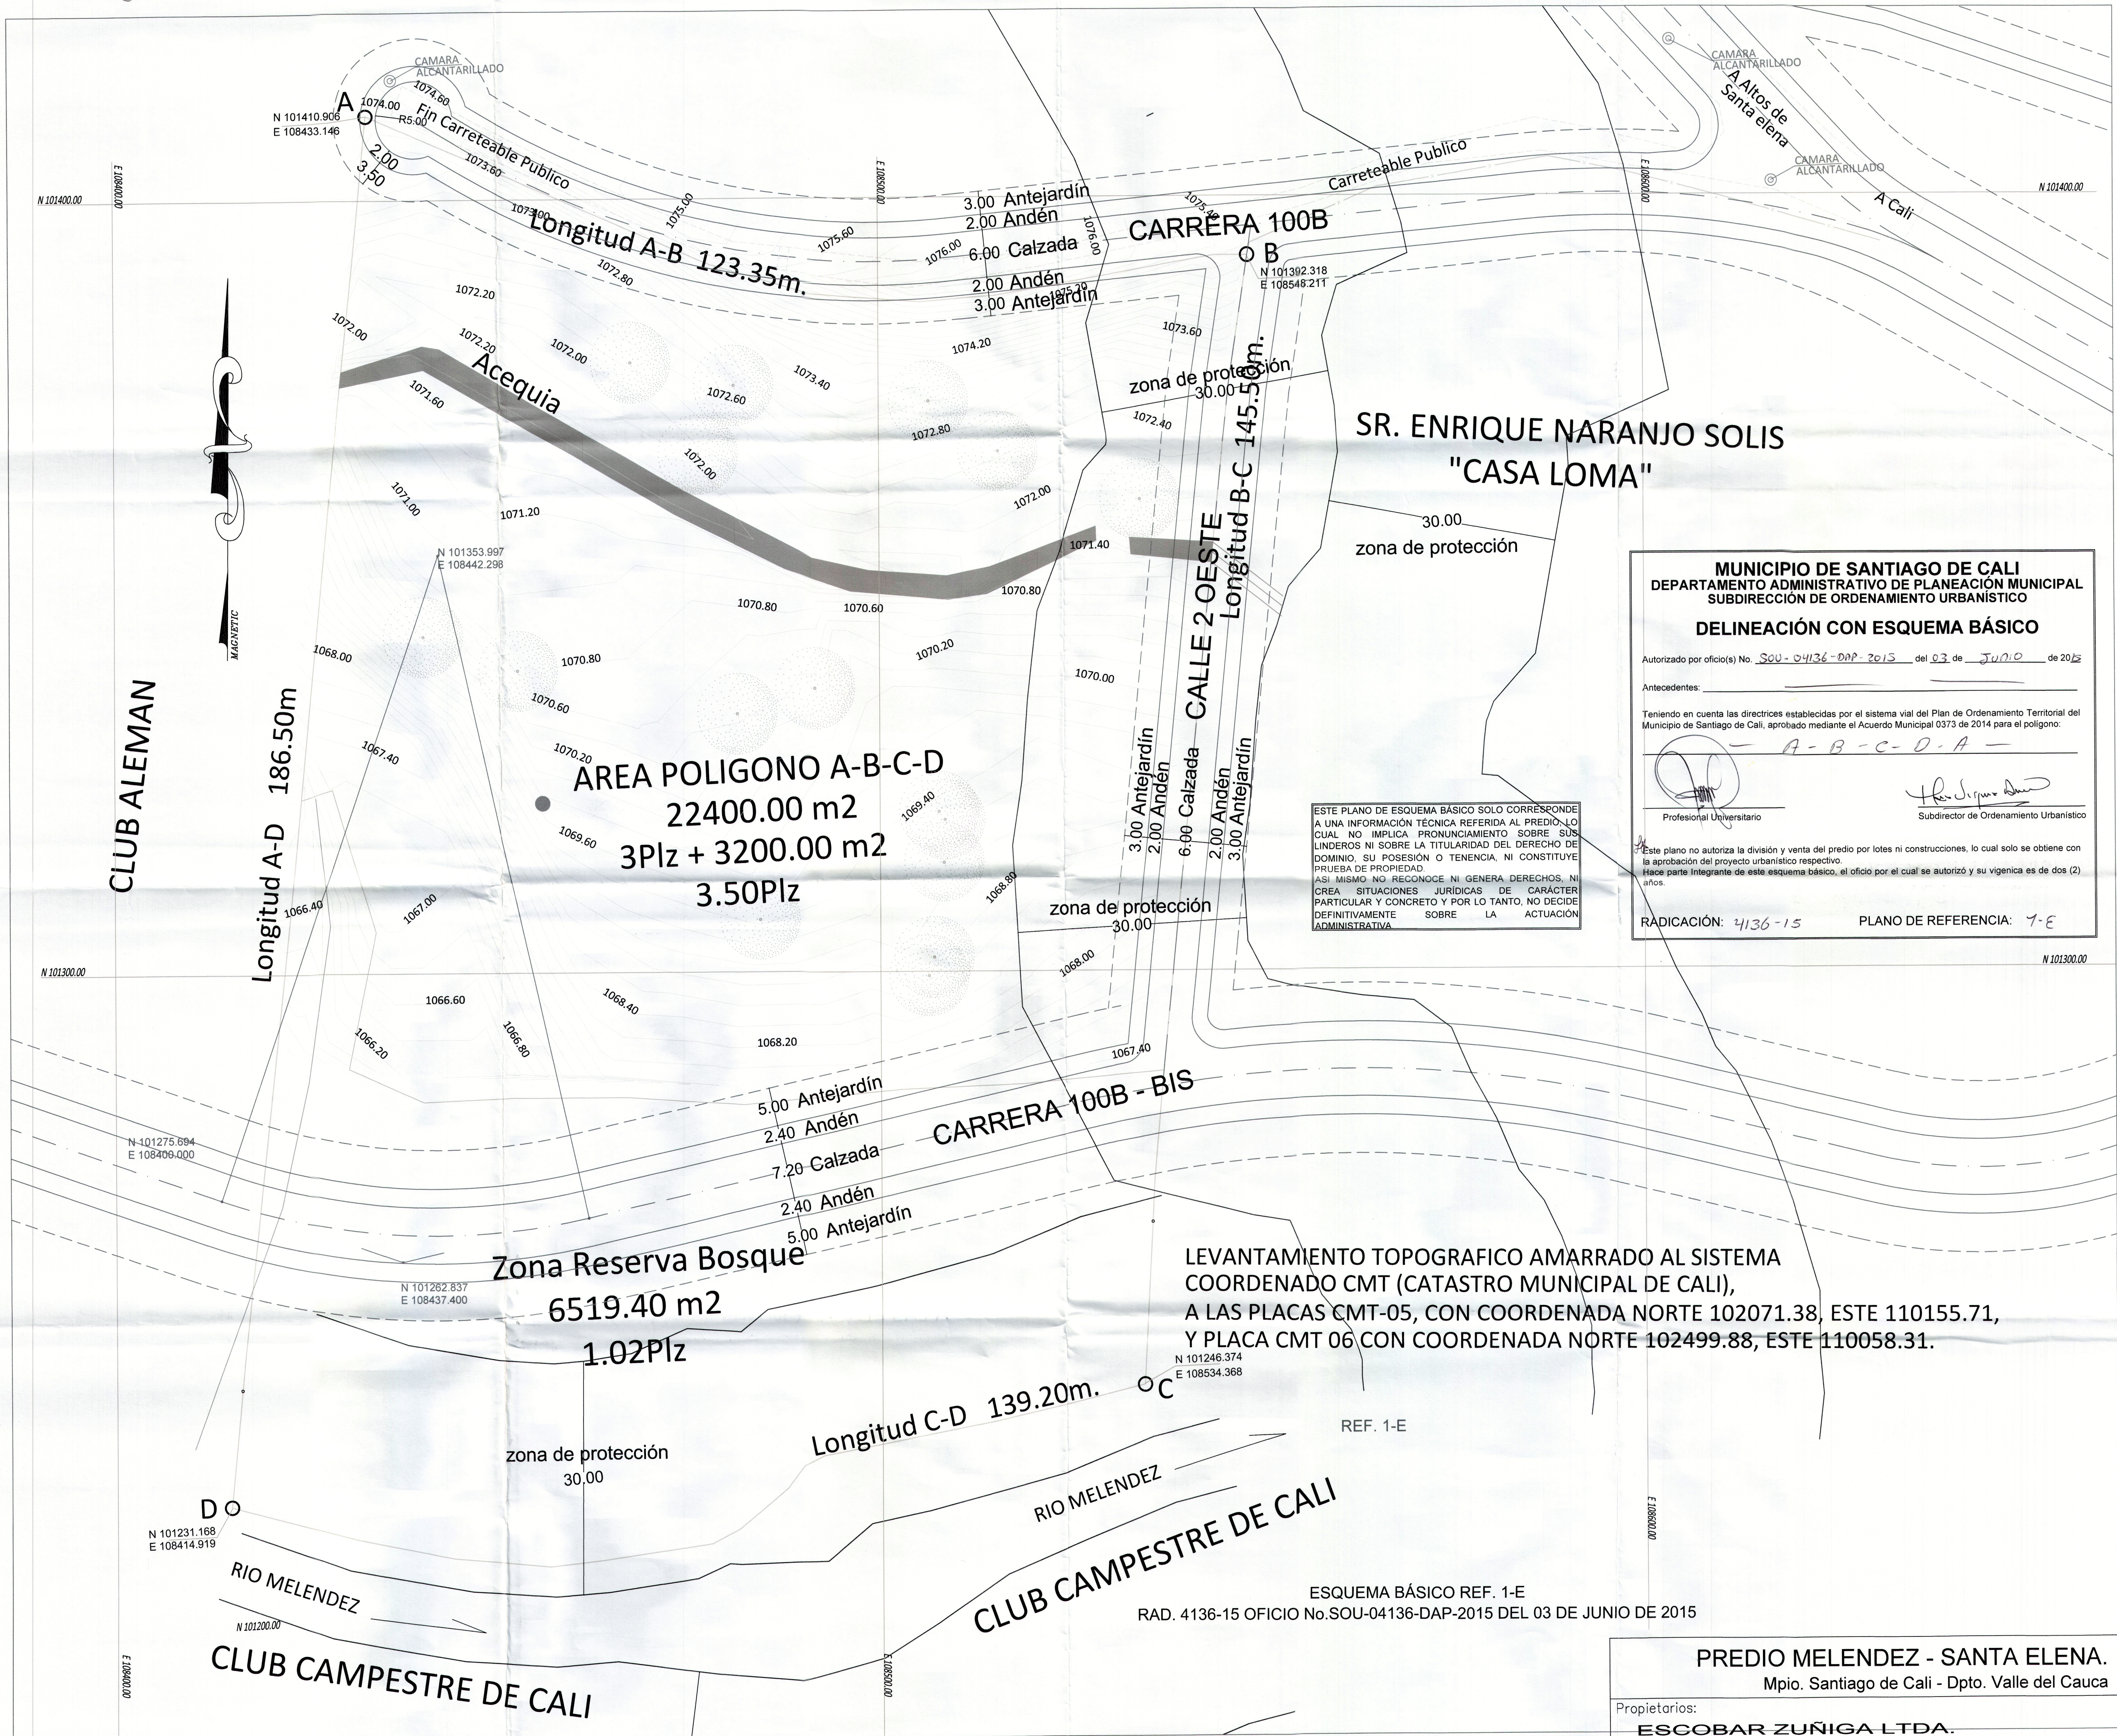

MUNICIPIO DE SANTIAGO DE CALI

DEPARTAMENTO ADMINISTRATIVO DE PLANEACIÓN MUNICIPAL

SUBDIRECCIÓN DE ORDENAMIENTO URBANÍSTICO

DELINEACIÓN CON ESQUEMA BÁSICO

Autorizado por oficio(s) No. SOU-04136-DAP-2015 del 03 de JUNIO de 2015

Antecedentes: _____

Teniendo en cuenta las directrices establecidas por el sistema vial del Plan de Ordenamiento Territorial del Municipio de Santiago de Cali, aprobado mediante el Acuerdo Municipal 0373 de 2014 para el polígono:
— A - B - C - D - A —

Profesional Universitario

Subdirector de Ordenamiento Urbanístico

Este plano no autoriza la división y venta del predio por lotes ni construcciones, lo cual solo se obtiene con la aprobación del proyecto urbanístico respectivo.

Hace parte integrante de este esquema básico, el oficio por el cual se autorizó y su vigencia es de dos (2) años.

RADICACIÓN: 4136-15

PLANO DE REFERENCIA: 1-E

ESTE PLANO DE ESQUEMA BÁSICO SOLO CORRESPONDE A UNA INFORMACIÓN TÉCNICA REFERIDA AL PREDIO LO CUAL NO IMPLICA PRONUNCIAMIENTO SOBRE SUS LINDEROS NI SOBRE LA TITULARIDAD DEL DERECHO DE DOMINIO, SU POSESIÓN O TENENCIA, NI CONSTITUYE PRUEBA DE PROPIEDAD. ASÍ MISMO NO RECONOCE NI GENERA DERECHOS, NI CREA SITUACIONES JURÍDICAS DE CARÁCTER PARTICULAR Y CONCRETO Y POR LO TANTO, NO DECIDE DEFINITIVAMENTE SOBRE LA ACTUACIÓN ADMINISTRATIVA

LEVANTAMIENTO TOPOGRAFICO AMARRADO AL SISTEMA COORDENADO CMT (CATASTRO MUNICIPAL DE CALI), A LAS PLACAS CMT-05, CON COORDENADA NORTE 102071.38, ESTE 110155.71, Y PLACA CMT 06 CON COORDENADA NORTE 102499.88, ESTE 110058.31.

ESQUEMA BÁSICO REF. 1-E
RAD. 4136-15 OFICIO No.SOU-04136-DAP-2015 DEL 03 DE JUNIO DE 2015

PREDIO MELENDEZ - SANTA ELENA. Mpio. Santiago de Cali - Dpto. Valle del Cauca				
Propietarios: ESCOBAR ZUÑIGA LTDA.				
Escala:	1:500	Levanto:	Alejandro Vélez C.	Mat. 01-11433 CPNT
Fecha:	04-09-14	Dibuja:	Alejandro Velez	Reviso: -----