MUNICIPIO DE SANTIAGO DE CALI
DEPARTAMENTO ADMINISTRATIVO DE PLANEACIÓN MUNICIPAL
SUBDIRECCIÓN DE ORDENAMIENTO URBANÍSTICO

DELINEACIÓN CON ESQUEMA BÁSICO

Autorizado por oficio(s) No. SOU - 04298 - DAP - 2015 del 10 de Junio de 2015

Antecedentes: _____

Teniendo en cuenta las directrices establecidas por el sistema vial del Plan de Ordenamiento Territorial del Municipio de Santiago de Cali, aprobado mediante el Acuerdo Municipal 0373 de 2014 para el polígono:

A - B - C - D - E - ... P - Q - R - S - A

Profesional Universitario

Subdirector de Ordenamiento Urbanístico

Este plano no autoriza la división y venta del predio por lotes ni construcciones, lo cual solo se obtiene con la aprobación del proyecto urbanístico respectivo.
Hace parte Integrante de este esquema básico, el oficio por el cual se autorizó y su vigenica es de dos (2) años.

RADICACIÓN: 4298 - 15 PLANO DE REFERENCIA: 1-C

ESTE PLANO DE ESQUEMA BÁSICO SOLO CORRESPONDE A UNA INFORMACIÓN TÉCNICA REFERIDA AL PREDIO, LO CUAL NO IMPLICA PRONUNCIAMIENTO SOBRE SUS LINDEROS NI SOBRE LA TITULARIDAD DEL DERECHO DE DOMINIO, SU POSESIÓN O TENENCIA, NI CONSTITUYE PRUEBA DE PROPIEDAD.
ASI MISMO NO RECONOCE NI GENERA DERECHOS, NI CREA SITUACIONES JURÍDICAS DE CARÁCTER PARTICULAR Y CONCRETO Y POR LO TANTO, NO DECIDE DEFINITIVAMENTE SOBRE LA ACTUACIÓN ADMINISTRATIVA.

AREA POLIGONO
A,B,C,D,E,F,G,H,I,J,K,L,M,N,O,P,Q,R,S,A
= 3275.00 METROS CUADRADOS

- Camara
- Sumidero
- Poste
- Árbol
- Delta

CUADRO DE COORDENADAS
POLIGONO TOTAL
A,B,C,D,E,F,G,H,I,J,K,L,M,N,O,P,Q,R,S,A

PUNTO	NORTE	ESTE	DISTANCIA	PUNTO
A	102329.071	108721.067		A
B	102331.409	108712.622	8.76	B
C	102334.636	108697.533	15.43	C
D	102337.114	108683.965	13.80	D
E	102352.117	108643.049	43.60	E
F	102355.864	108636.530	7.52	F
G	102366.103	108610.863	27.74	G
H	102368.478	108610.980	2.38	H
I	102366.483	108622.817	12.00	I
J	102368.775	108637.762	15.18	J
K	102378.858	108668.930	32.76	K
L	102372.377	108690.993	23.35	L
M	102371.296	108700.258	9.33	M
N	102373.402	108718.741	18.69	N
O	102367.969	108728.161	10.87	O
P	102362.538	108736.491	9.94	P
Q	102354.982	108731.012	9.33	Q
R	102347.327	108724.797	9.99	R
S	102338.592	108722.921	9.17	S
A	102329.071	108721.067	9.70	A

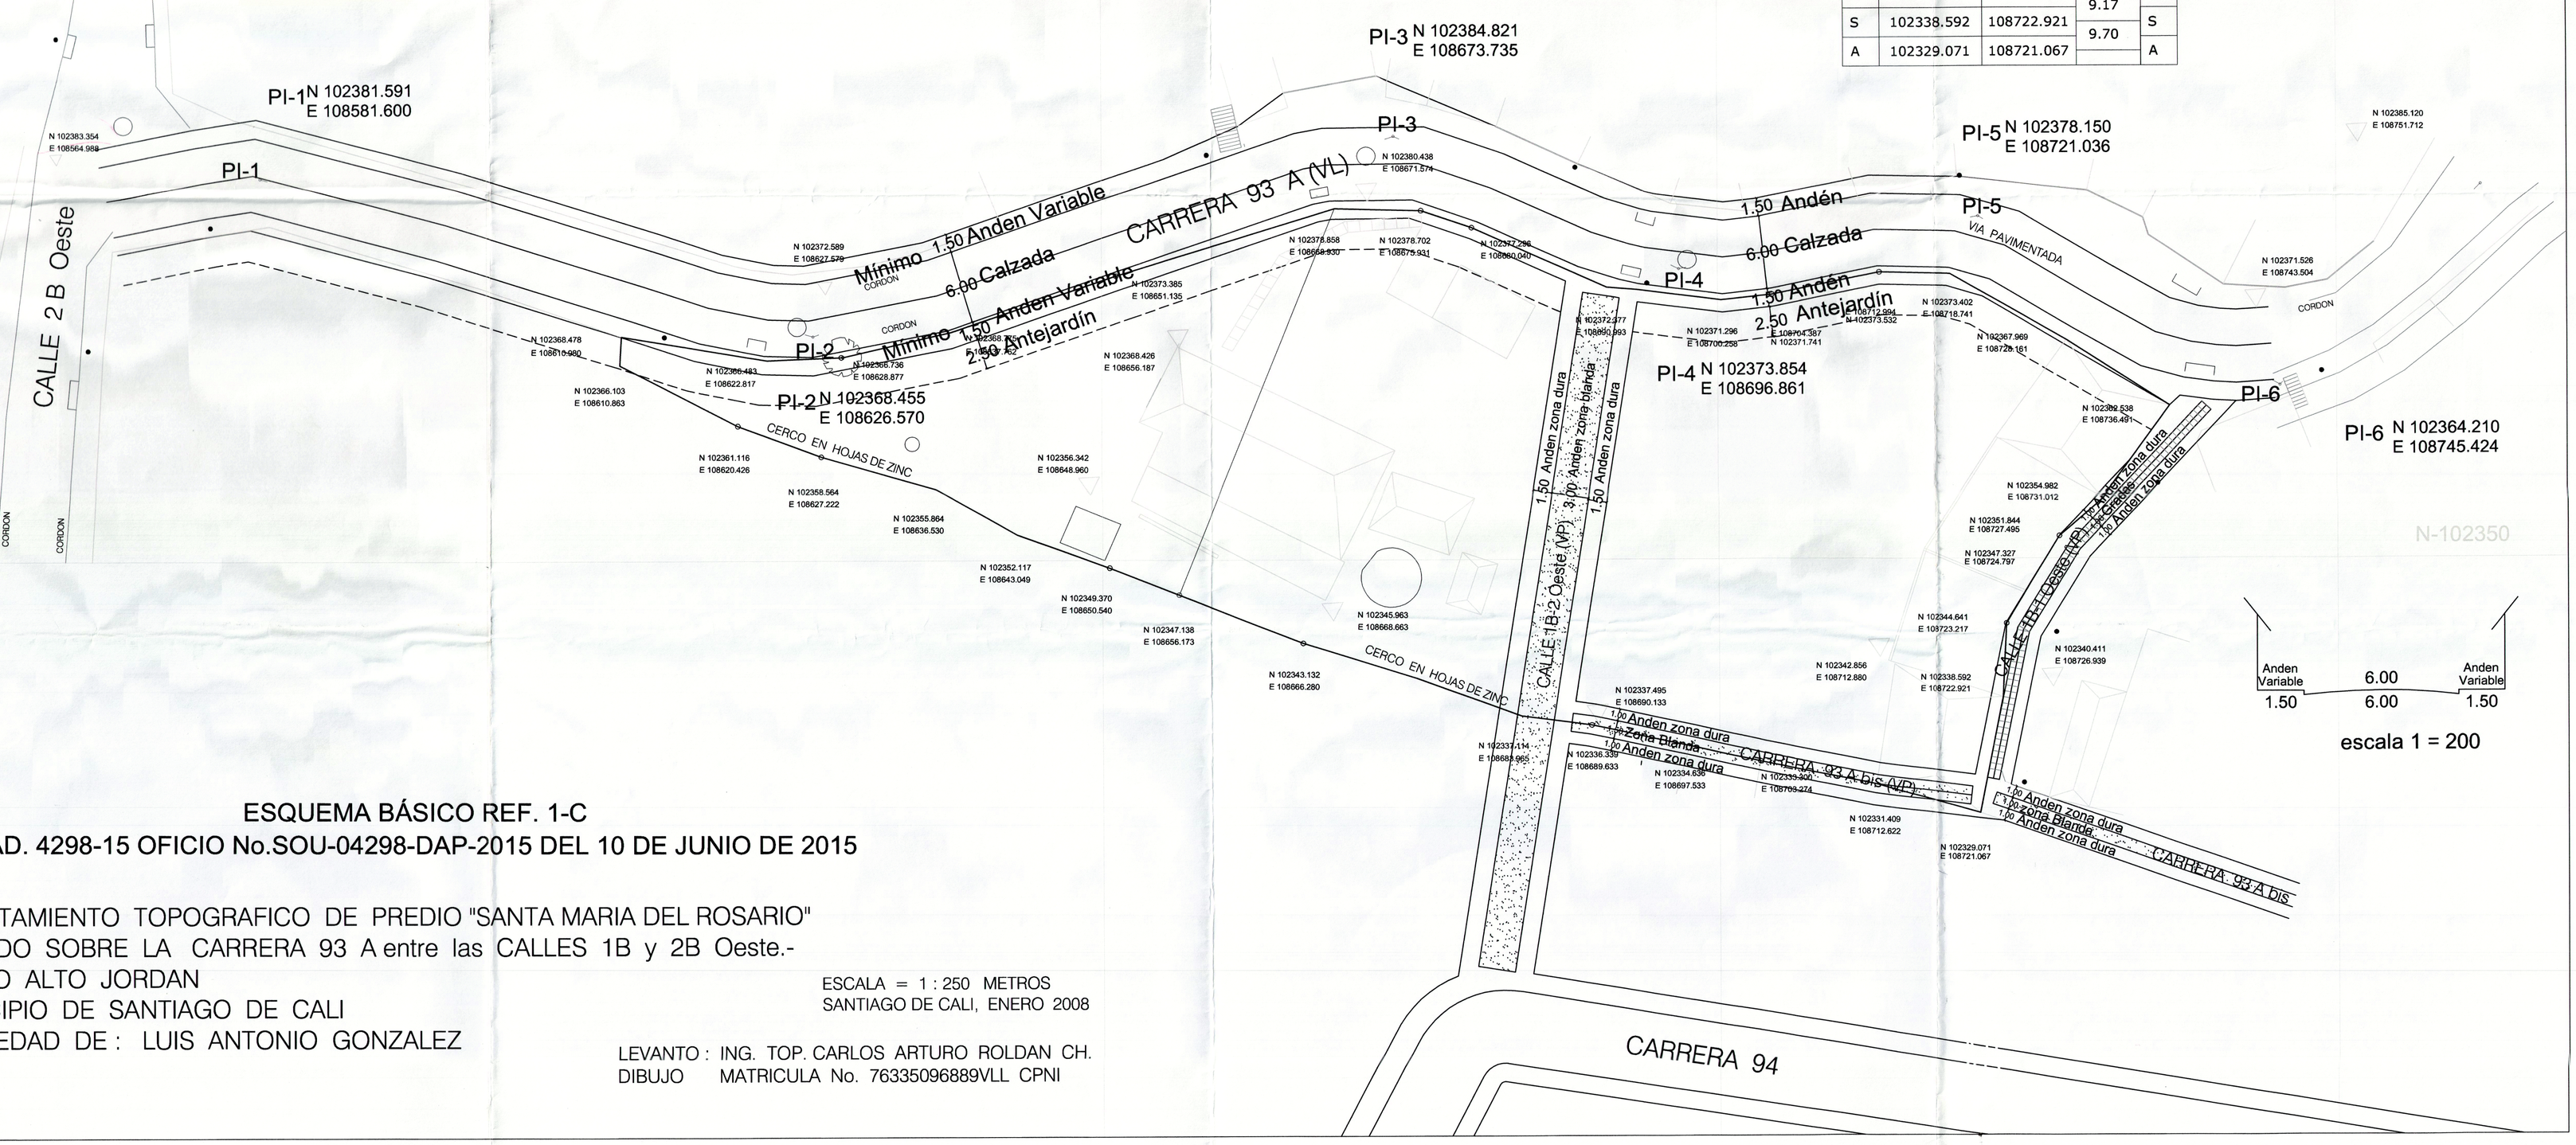

ESQUEMA BÁSICO REF. 1-C
RAD. 4298-15 OFICIO No.SOU-04298-DAP-2015 DEL 10 DE JUNIO DE 2015

LEVANTAMIENTO TOPOGRAFICO DE PREDIO "SANTA MARIA DEL ROSARIO"
UBICADO SOBRE LA CARRERA 93 A entre las CALLES 1B y 2B Oeste.-
BARRIO ALTO JORDAN
MUNICIPIO DE SANTIAGO DE CALI
PROPIEDAD DE : LUIS ANTONIO GONZALEZ

ESCALA = 1 : 250 METROS
SANTIAGO DE CALI, ENERO 2008

LEVANTO : ING. TOP. CARLOS ARTURO ROLDAN CH.
DIBUJO MATRICULA No. 76335096889VLL CPNI