


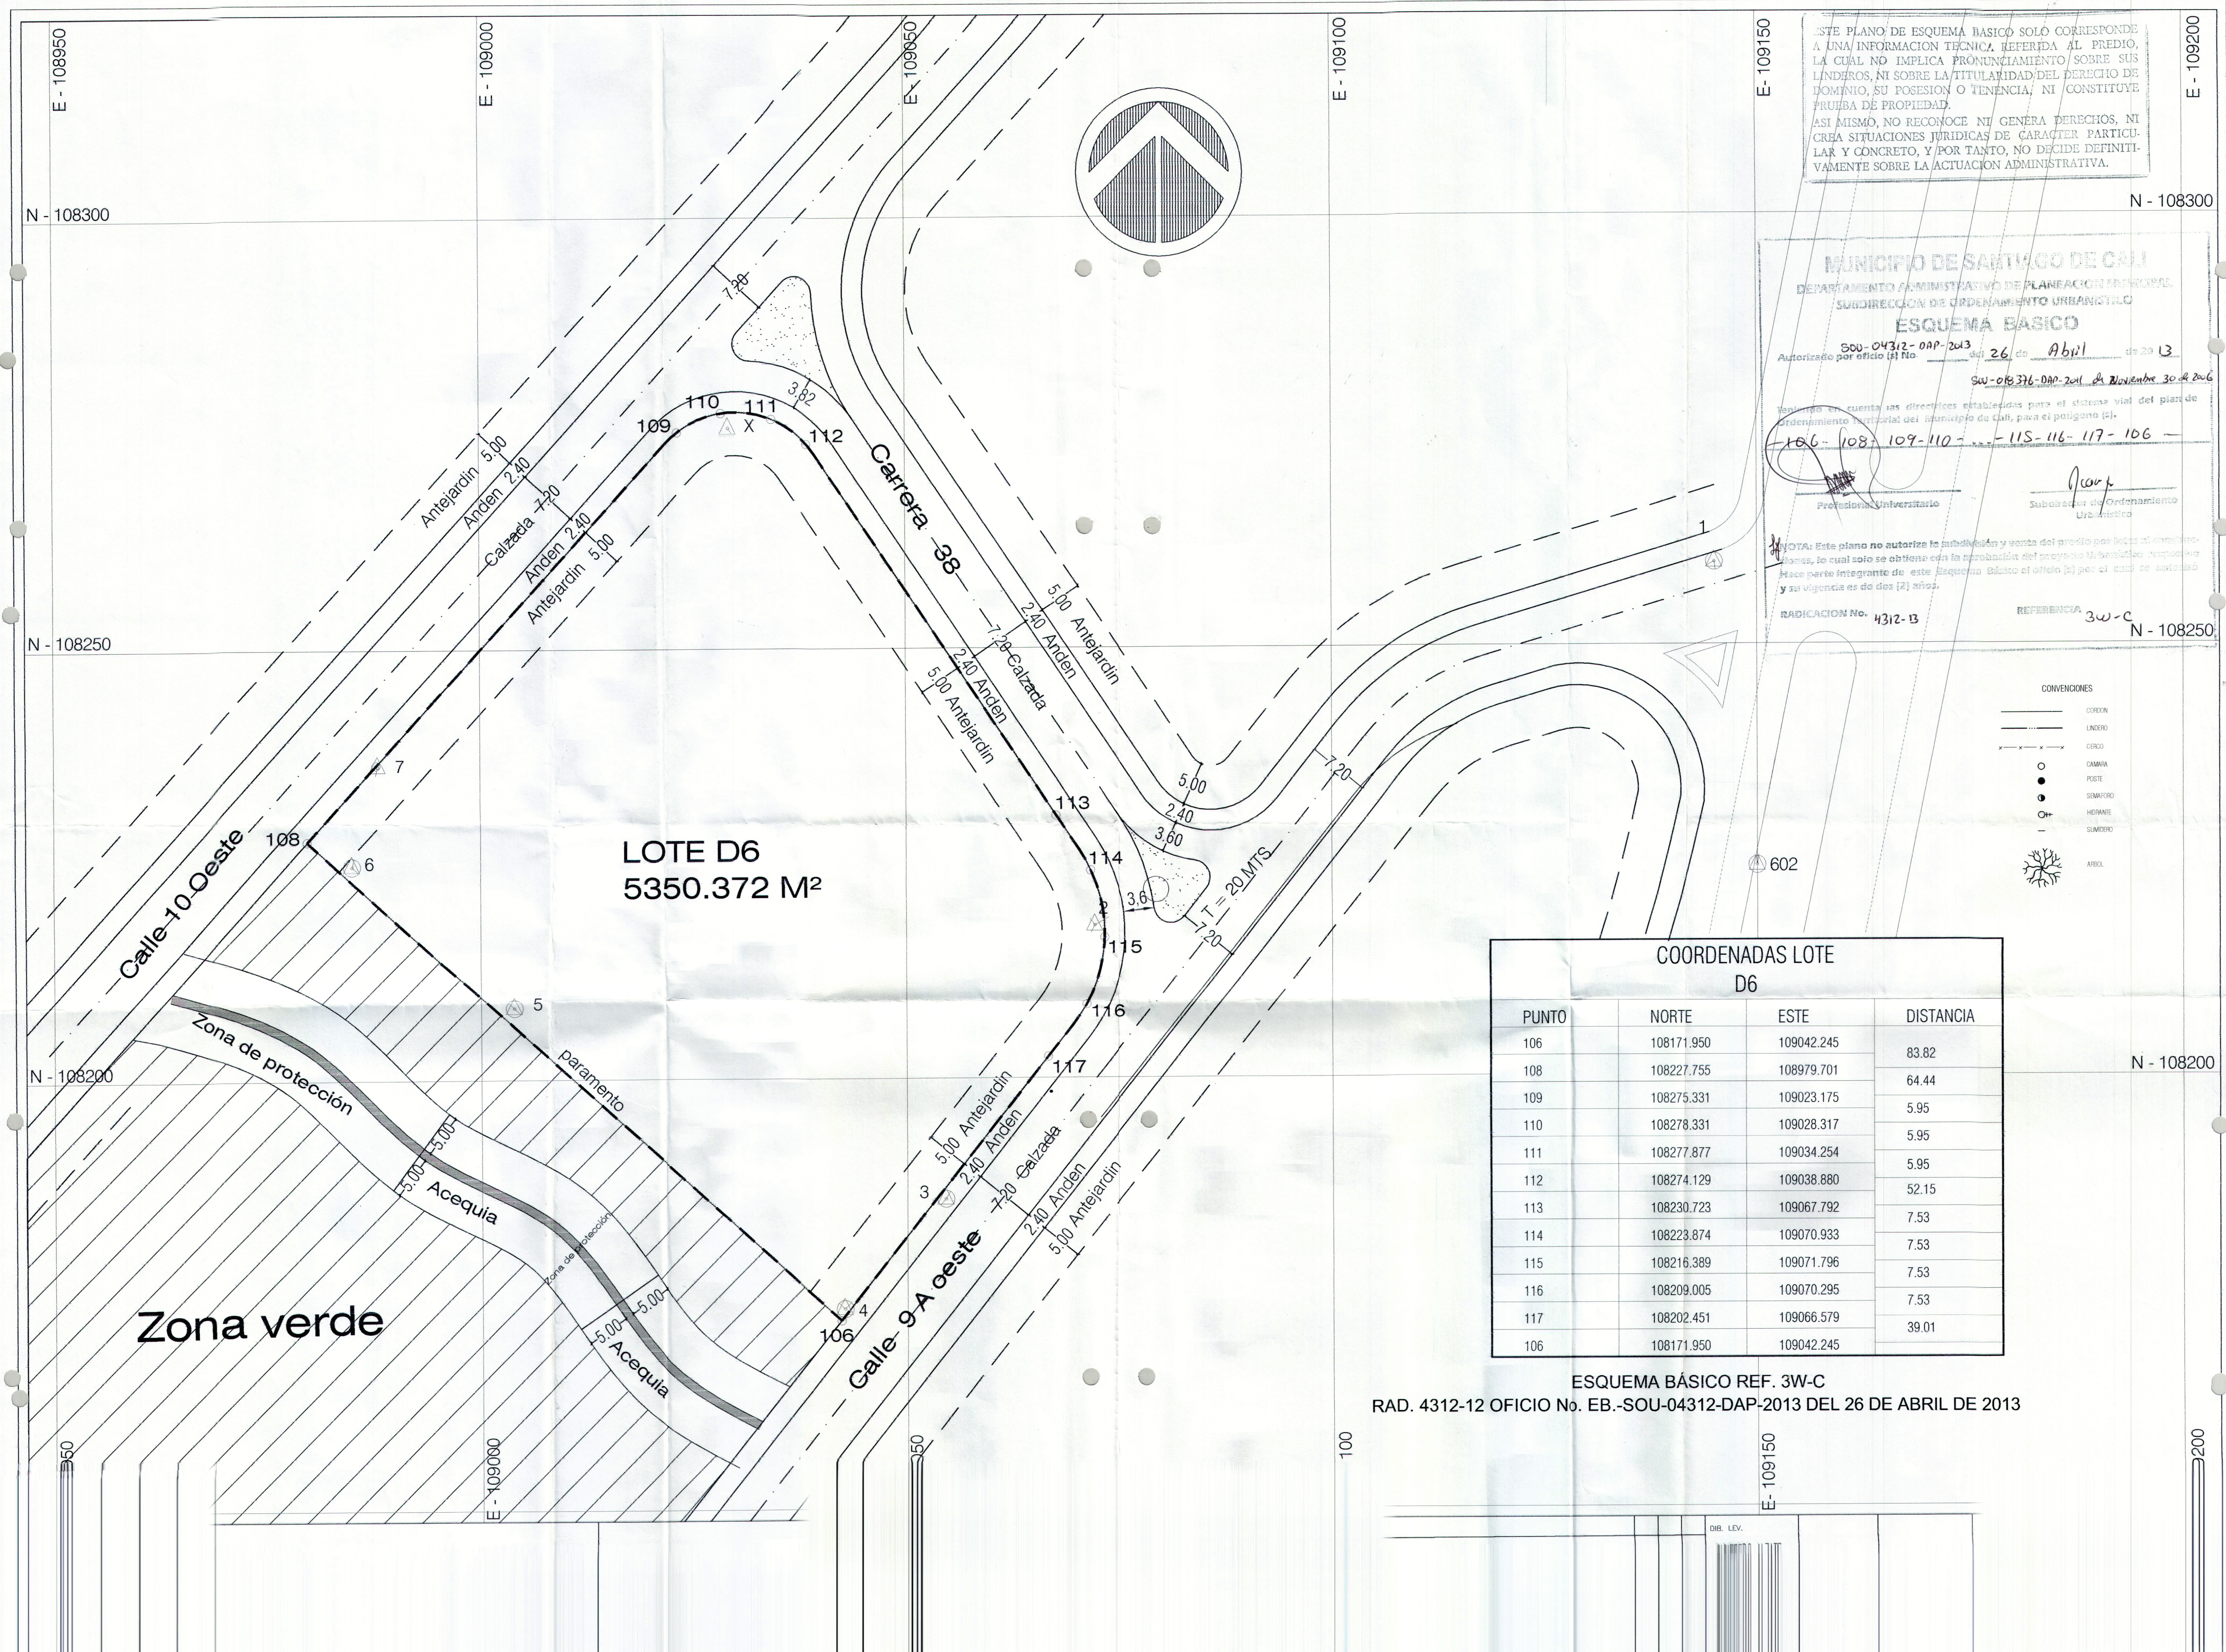

ESTE PLANO DE ESQUEMA BASICO SOLO CORRESPONDE A UNA INFORMACION TECNICA, REFERIDA AL PREDIO, LA CUAL NO IMPLICA PRONUNCIAMIENTO SOBRE SUS LINDEROS, NI SOBRE LA TITULARIDAD DEL DERECHO DE DOMINIO, SU POSESION O TENENCIA, NI CONSTITUYE PRUEBA DE PROPIEDAD. ASI MISMO, NO RECONOCE NI GENERA DERECHOS, NI CREA SITUACIONES JURIDICAS DE CARACTER PARTICULAR Y CONCRETO, Y POR TANTO, NO DECIDE DEFINITIVAMENTE SOBRE LA ACTUACION ADMINISTRATIVA.

MUNICIPIO DE SANTIAGO DE CALI
DEPARTAMENTO ADMINISTRATIVO DE PLANEACION TERRITORIAL
SUBDIRECCION DE ORDENAMIENTO URBANISTICO
ESQUEMA BASICO
SOU-04312-DAP-2013 del 26 de Abril de 2013
Autorizado por oficio (s) No. SW-018376-DAP-2011 de Noviembre 30 de 2016
Teniendo en cuenta las directrices establecidas para el sistema vial del plan de ordenamiento territorial del municipio de Cali, para el poligono (s).
-106-108-109-110-111-112-113-114-115-116-117-106-
Profesional Universitario Subdirector de Ordenamiento Urbanistico
NOTA: Este plano no autoriza la subdivisión y venta del predio por parte del propietario, la cual solo se obtiene con la aprobación del proyecto de beneficiarios respectivos. Hace parte integrante de este Esquema Básico el oficio (s) por el cual se autorizó y su vigencia es de dos (2) años.
RADIACION No. 4312-13 REFERENCIA 3W-C

- CONVENCIONES
- CORON
 - LINDERO
 - CERCO
 - CAMARA
 - POSTE
 - SEMAFORO
 - HERMANTE
 - SUMEDRO
 - ARBOL

COORDENADAS LOTE D6			
PUNTO	NORTE	ESTE	DISTANCIA
106	108171.950	109042.245	83.82
108	108227.755	108979.701	64.44
109	108275.331	109023.175	5.95
110	108278.331	109028.317	5.95
111	108277.877	109034.254	5.95
112	108274.129	109038.880	52.15
113	108230.723	109067.792	7.53
114	108223.874	109070.933	7.53
115	108216.389	109071.796	7.53
116	108209.005	109070.295	7.53
117	108202.451	109066.579	39.01
106	108171.950	109042.245	

ESQUEMA BASICO REF. 3W-C
RAD. 4312-12 OFICIO No. EB.-SOU-04312-DAP-2013 DEL 26 DE ABRIL DE 2013

