



POLIGONO PRINCIPAL		
PUNTO	COORDENADAS	COTA
PL-25/BA	110666.038 9980.536	
PL-25/BB	110678.979 9953.665	1042.468
Δ1	110736.283 9881.637	1045.950
Δ2	110765.234 9886.484	1042.443
Δ3	110786.636 9918.104	1053.984
Δ4	110763.528 9973.185	1049.325
Δ5	110724.138 9996.879	1044.965
Δ6	110690.949 9944.110	1043.423

PUNTOS AUXILIARES		
PUNTO	COORDENADAS	COTA
Δ2A	110785.805 9824.349	1033.696

110.850 N.

109.900 E.

109.950 E.


MUNICIPIO DE SANTIAGO DE CALI
DEPARTAMENTO ADMINISTRATIVO DE PLANEACION MUNICIPAL
SUBDIRECCION DE ORDENAMIENTO URBANISTICO
ESQUEMA BASICO
SOU-04634-DAP-2014 15 de ABRIL de 2014

Tratado en virtud de las directrices establecidas en el sistema Valle del Cauca y el plan de ordenamiento territorial del municipio de Cali, el poligono (s).
Lotes Nos 1 y 2

Profesional Universitario
Subdirector de Ordenamiento Urbanistico

NOTA: Este plano no autoriza la subdivisión y venta del predio por lotes, construcciones, lo cual solo se obtiene con la aprobación del proyecto Urbanístico, respectivamente, tiene parte integrante de este documento básico el artículo (s) por el cual se autoriza y su vigencia es de dos (2) años.

4634/14
110.850 N.
REFERENCIA 4-H.

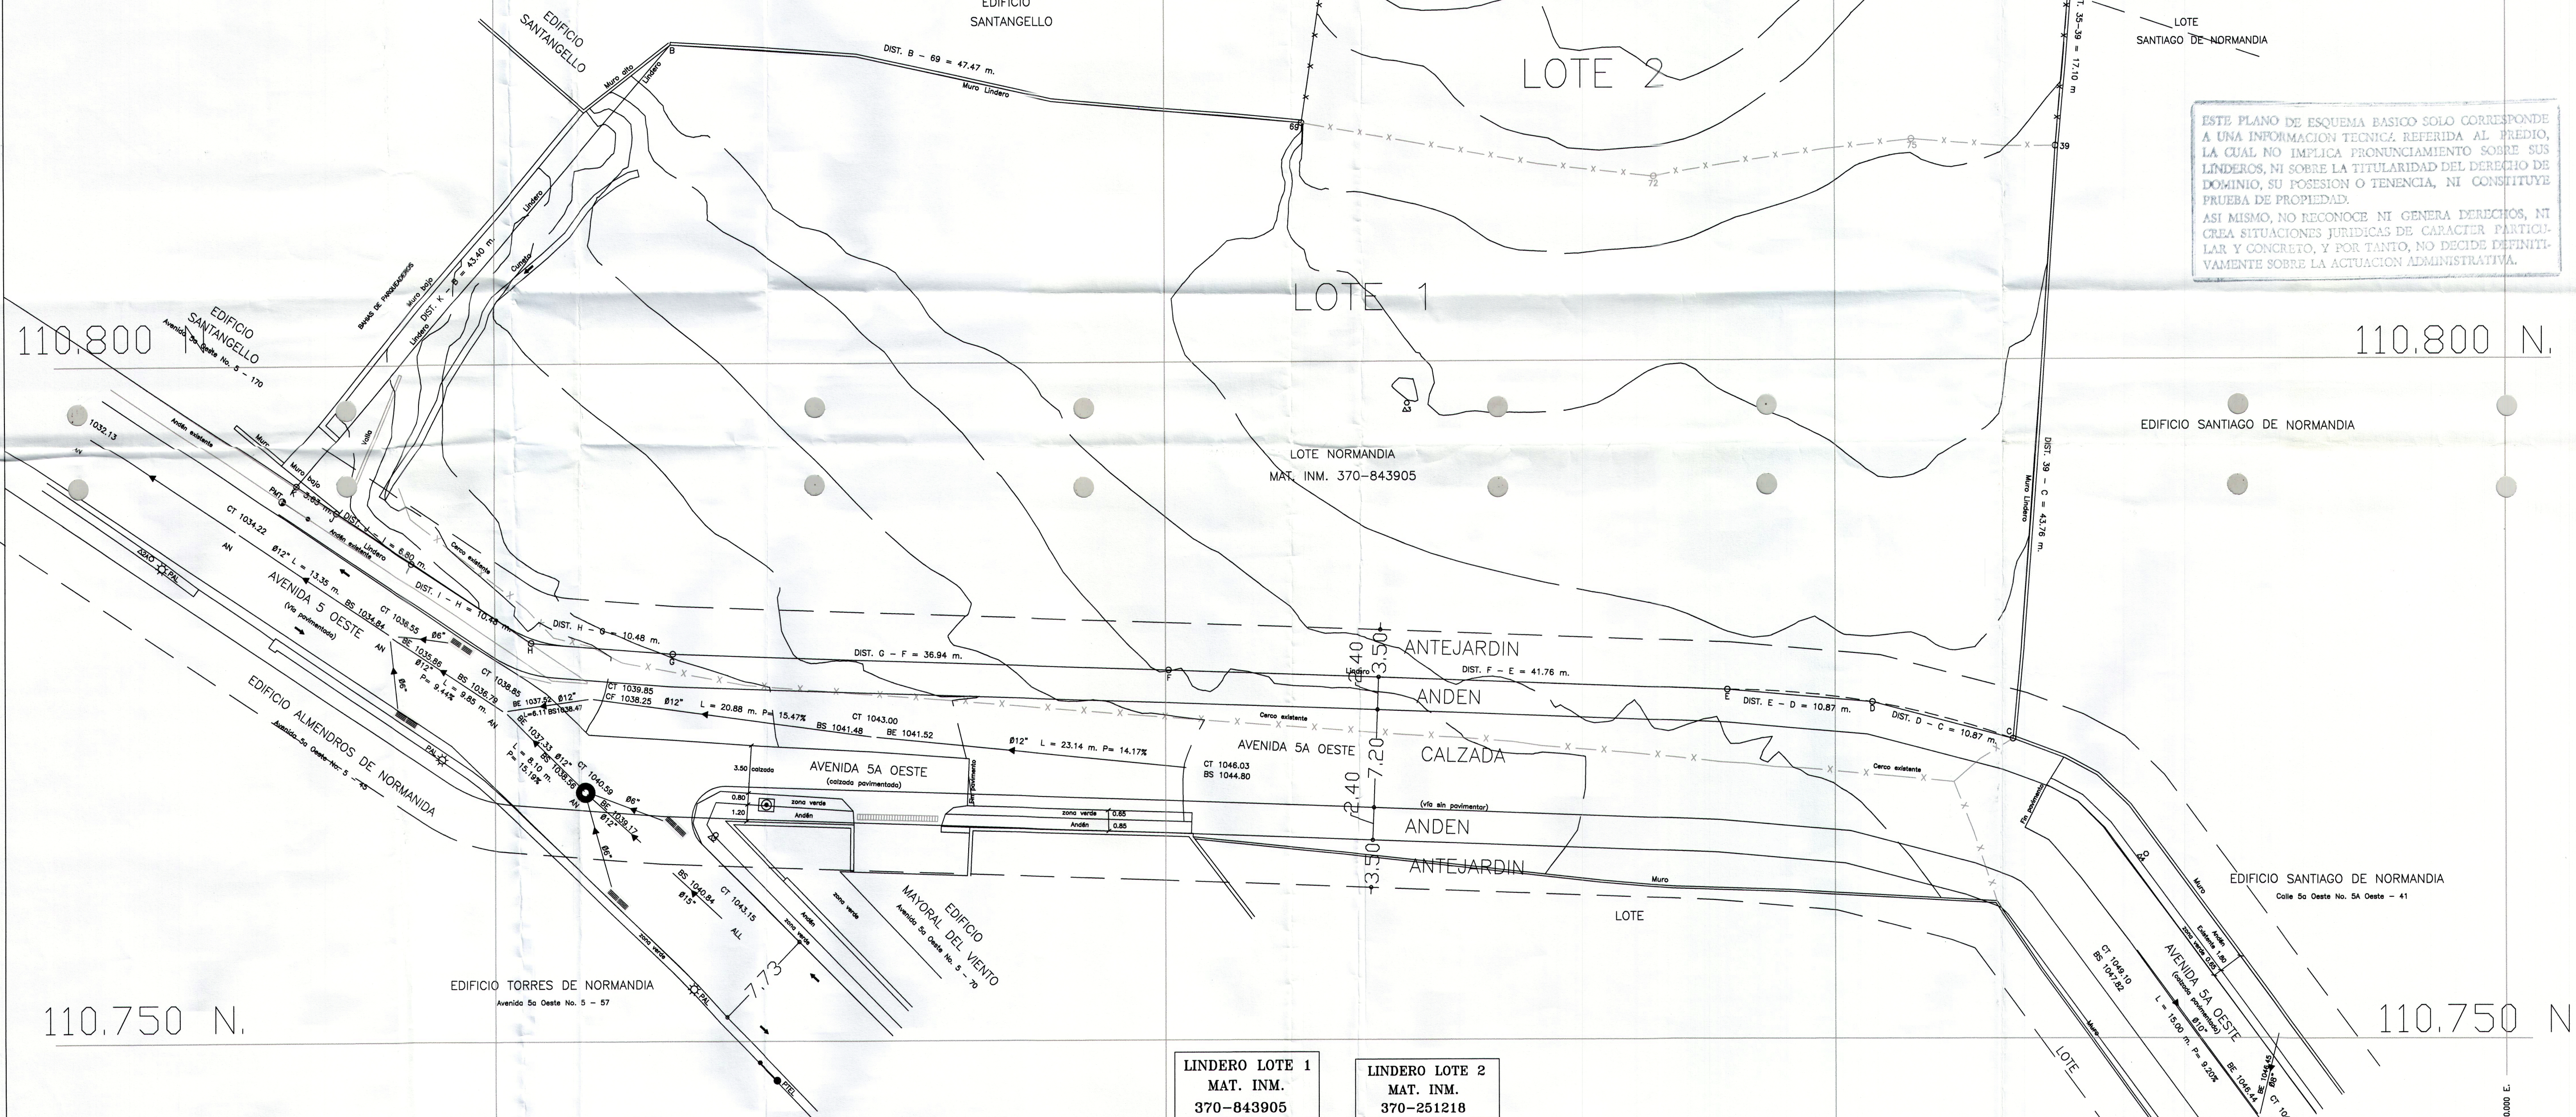

ESQUEMA BÁSICO SOU-04634-DAP-2014
DE ABRIL 15 DE 2014
REFERENCIA: 4 - H.

LINDERO LOTE 1 MAT. INM. 370-843905		
PUNTO	COORDENADAS LINDERO	
B	110823.486 9863.227	
69	110817.665 9910.237	
72	110813.633 9936.502	
75	110816.223 9955.719	
39	110815.714 9966.500	
C	110772.072 9963.276	
D	110774.791 9952.767	
E	110775.719 9941.951	
F	110777.296 9900.219	
G	110778.600 8963.302	
H	110780.420 9853.012	
I	110784.939 9843.544	
J	110786.631 9837.896	
K	110780.638 9834.867	

AREA POLIGONO:
B - 69 - 72 - 75 - 39 - C -
D - E - F - G - H - I - J - K -
B =

4.883.57 m²

LINDERO LOTE 2 MAT. INM. 370-251218		
PUNTO	COORDENADAS LINDERO	
19	110860.291 9918.153	
39	110832.692 9986.423	
39	110815.714 9966.500	
75	110816.223 9955.719	
72	110813.633 9936.502	
69	110817.665 9910.237	

AREA POLIGONO:
19 - 39 - 75 - 72 - 69 - 19 =

1555.66 m²

CUADRO DE AREAS	
LOTE MAT. INM.	AREA m ²
370-843905	4.883.57
370-251218	1555.66
AREA TOTAL	6.439.23

NOTAS:
LEVANTAMIENTO PLANIMETRICO LIGADO A LAS PLACAS
25/BA Y 25/BB DEL MPIO. DE CALI
LEVANTAMIENTO ALTIMETRICO LIGADO A LA PLACA
C.M.T. 159 CON COTA 993.41

PLACA	N	E
25/BA	110666.038	9980.536
25/BB	110678.979	9953.665

MEDIMOS LTDA.
Topógrafos
CARRERA 34 No. 8-11 OFICINA 401
TEL: 995411 - CEL: 315-5017804
CALI

ENGLOBE LOTE - URBANO
MAT. INM. 370-251218
Y
MAT. INM. 370-843905
URBANIZACION NORMANDIA

UBICACION: CALLE 2a OESTE Y
AVS. 5 OESTE - 5A OESTE
MUNICIPIO: CALI
DEPARTAMENTO: VALLE DEL CAUCA

PROPIETARIO:
INVERSIONES HOLGUIN HURTADO S.A.
CONTIENE:
PLANO TOPOGRAFICO

AREA TOTAL = 6.439.23 m²

LEVANTO: CALI
J.R. MAHECHA J.R.M.
LIC. 01-1682

PLANO:
ENGLOBE LOTE NORMANDIA-
FEBRERO-19-2014-DAP

FEBRERO-19-2014 ESC. 1 : 2001 DE 1