

E 144.225,501

LONGITUDES DE LOS VERTICES
Long. A-B=181,77m
Long. B-C=134,55m
Long. C-D=176,54m
Long. D-A=137,30m

E 144.400

E 144.500

E 144.600

CONVENCIONES

COORDENADAS DE LOS VERTICES		
VERTICE	NORTE	ESTE
A	113415,754 m	144326,459 m
B	113547,804 m	144451,371 m
C	113455,282 m	144549,069 m
D	113325,300 m	144429,763 m

Localizacion:
1:20000



- ARBOL GRANDE (AG)
- ARBOL MEDIANO (AM)
- ARBOL PEQUEÑO (AP)
- PALMA
- CAJA
- CAJA ALCANTARILLADO
- CAJA ENERGIA
- CAJA TELEFONIA
- CAMARA ACUEDUCTO
- CAMARA ALCANTARILLADO
- CERCO VIVO
- HIDRANTE
- LINEA DE GAS
- POSTE LUZ
- POSTE
- SEÑAL DE TRANSITO
- SUMIDERO
- REILLAS-SUMIDERO
- VIAS
- LOSA

N 113.500

N 113.

E 144.225,501

N 113.148,782

E 144.300

E 144.400

E 144.500

E 144.600


E 144.700

N 113.148

RECORDARIO DE CAMBIO DE CALI
SOU-4641-DAP-2013
PL-52/1B Y PL-52/1C3
13
ACG4/3
23-1

SISTEMA DE COORDENADAS - PLANEACION CALI
AMARADO A LAS PLACAS
PL-52/1B Y PL-52/1C3
ESQUEMA BÁSICO SOU-4641-DAP-2013
DE ABRIL 26 DE 2013
REFERNCIA: 23-1

AREA TOTAL = 24.134,62 M2

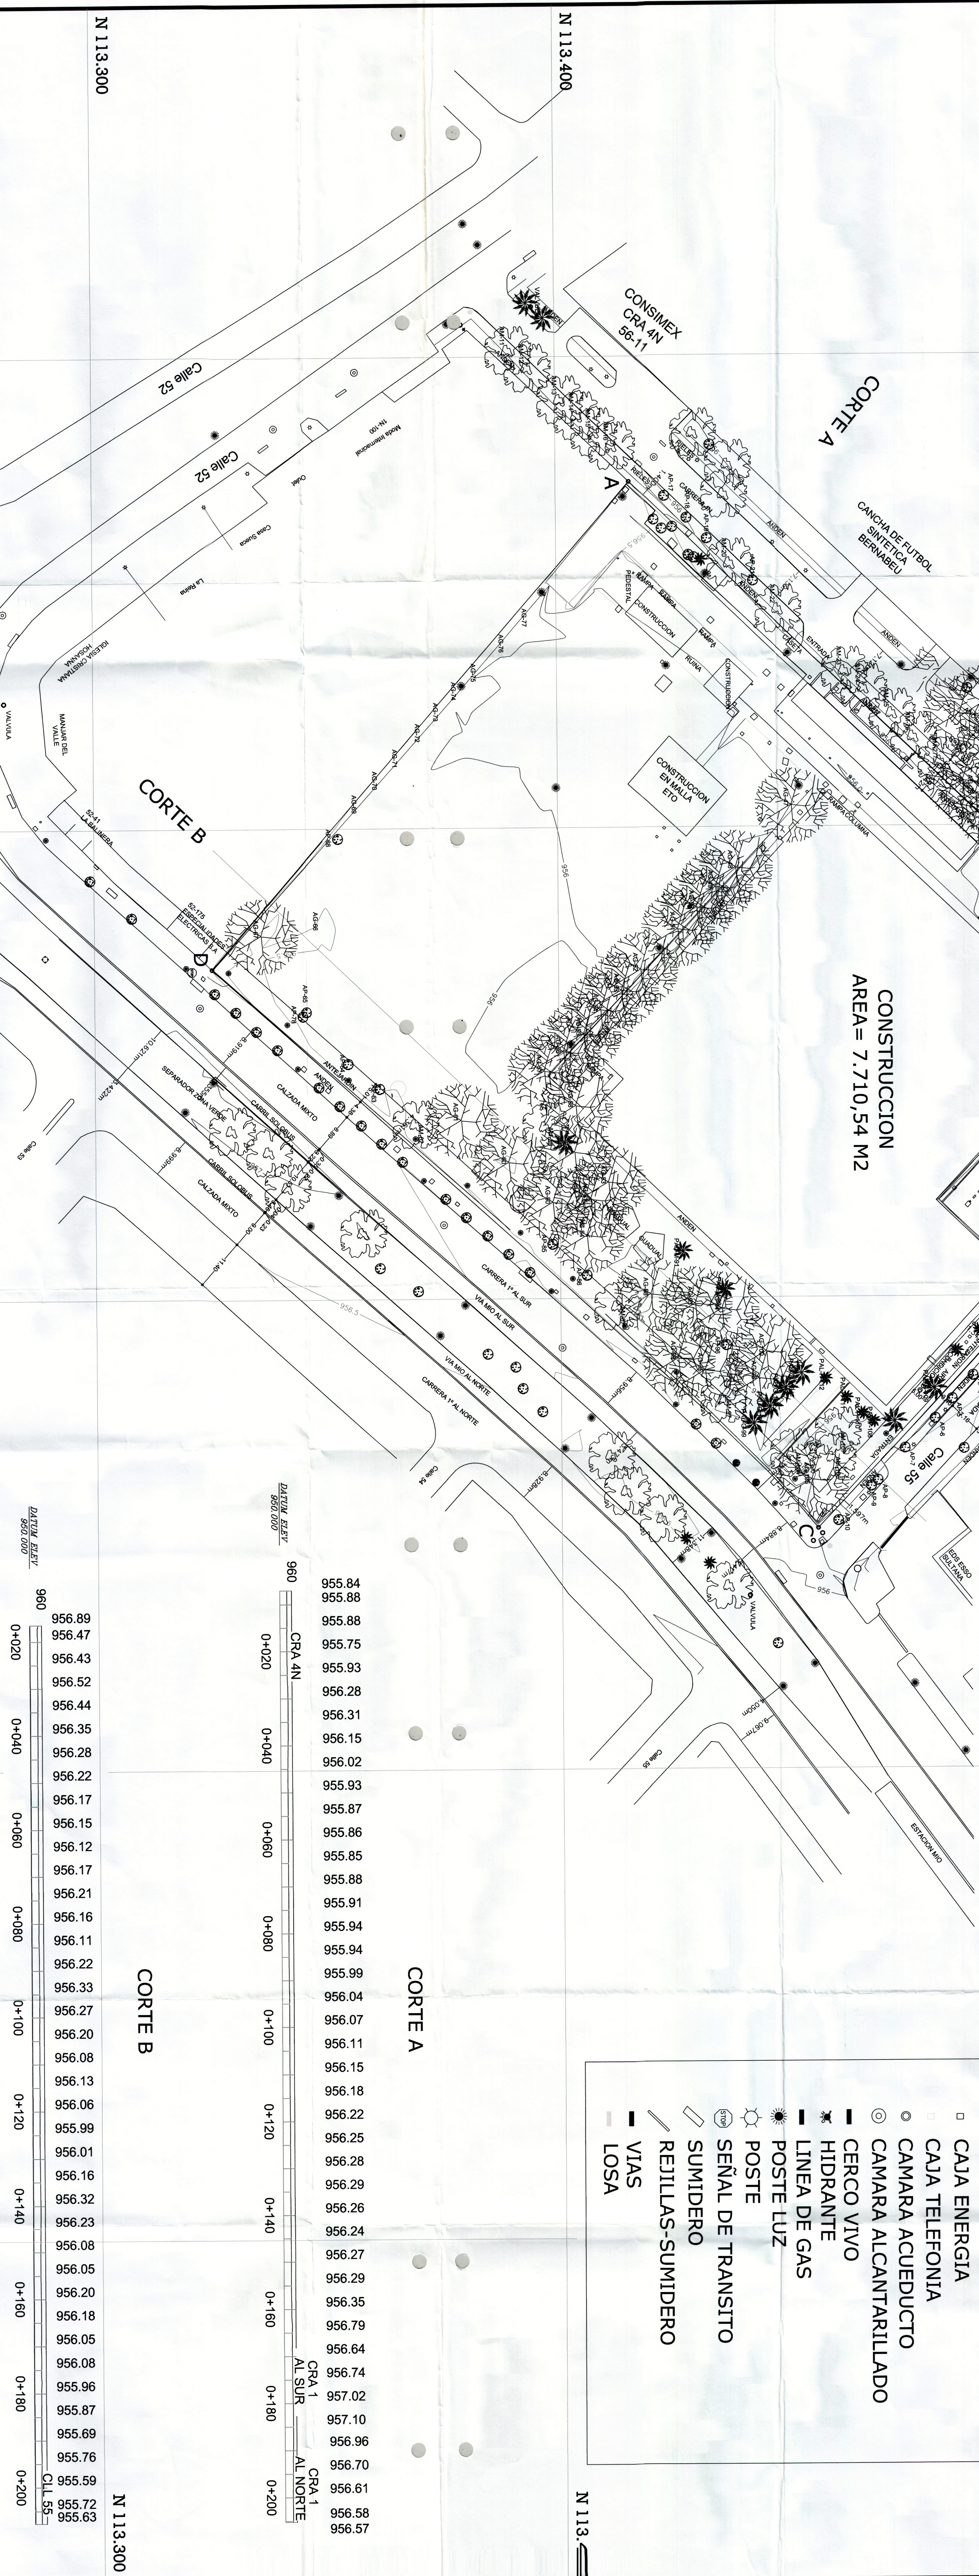

MUNICIPIO DE CALI
LEVANTAMIENTO TOPOGRAFICO BAXTER.
COORDENADAS SISTEMA DE COORDENADAS PLANEACION N 113
SANTIAGO DE CALI

Levante, Colección y Dibujo:	ESCALA	1 : 500
JAIIME ALZATE Q.		
Revisó:	FECHA:	ARCHIVO:
ARQ. ALVARO DUSSAN	FEB/13	BAXTER.DWG

230513