PRODUCIDO POR UN PRODUCTO EDUCATIVO DE AUTODESK

MUNICIPIO DE SANTIAGO DE CALI
DEPARTAMENTO ADMINISTRATIVO DE PLANEACIÓN MUNICIPAL
SUBDIRECCIÓN DE ORDENAMIENTO URBANÍSTICO

DELINEACIÓN CON ESQUEMA BÁSICO

Autorizado por oficio(s) No. SOU-04652-DAP-2015 del 18 de Junio de 2015

Antecedentes: —

Teniendo en cuenta las directrices establecidas por el sistema vial del Plan de Ordenamiento Territorial del Municipio de Santiago de Cali, aprobado mediante el Acuerdo Municipal 0373 de 2014 para el polígono: 1-2-3-4-1

Profesional Universitario — Subdirector de Ordenamiento Urbanístico

Este plano no autoriza la división y venta del predio por lotes ni construcciones, lo cual solo se obtiene con la aprobación del proyecto urbanístico respectivo.
Hace parte Integrante de este esquema básico, el oficio por el cual se autorizó y su vigenica es de dos (2) años.

RADICACIÓN: 4652/15 PLANO DE REFERENCIA: 2-G

ESQUEMA BÁSICO SOU-04652-DAP-2015 DE JUNIO 04 DE 2015 REFERENCIA: 2 - G

ESTE PLANO DE ESQUEMA BÁSICO SOLO CORRESPONDE A UNA INFORMACIÓN TÉCNICA REFERIDA AL PREDIO, LO CUAL NO IMPLICA PRONUNCIAMIENTO SOBRE SUS LINDEROS NI SOBRE LA TITULARIDAD DEL DERECHO DE DOMINIO, SU POSESIÓN O TENENCIA, NI CONSTITUYE PRUEBA DE PROPIEDAD.
ASI MISMO NO RECONOCE NI GENERA DERECHOS, NI CREA SITUACIONES JURÍDICAS DE CARÁCTER PARTICULAR Y CONCRETO Y POR LO TANTO, NO DECIDE DEFINITIVAMENTE SOBRE LA ACTUACIÓN ADMINISTRATIVA.

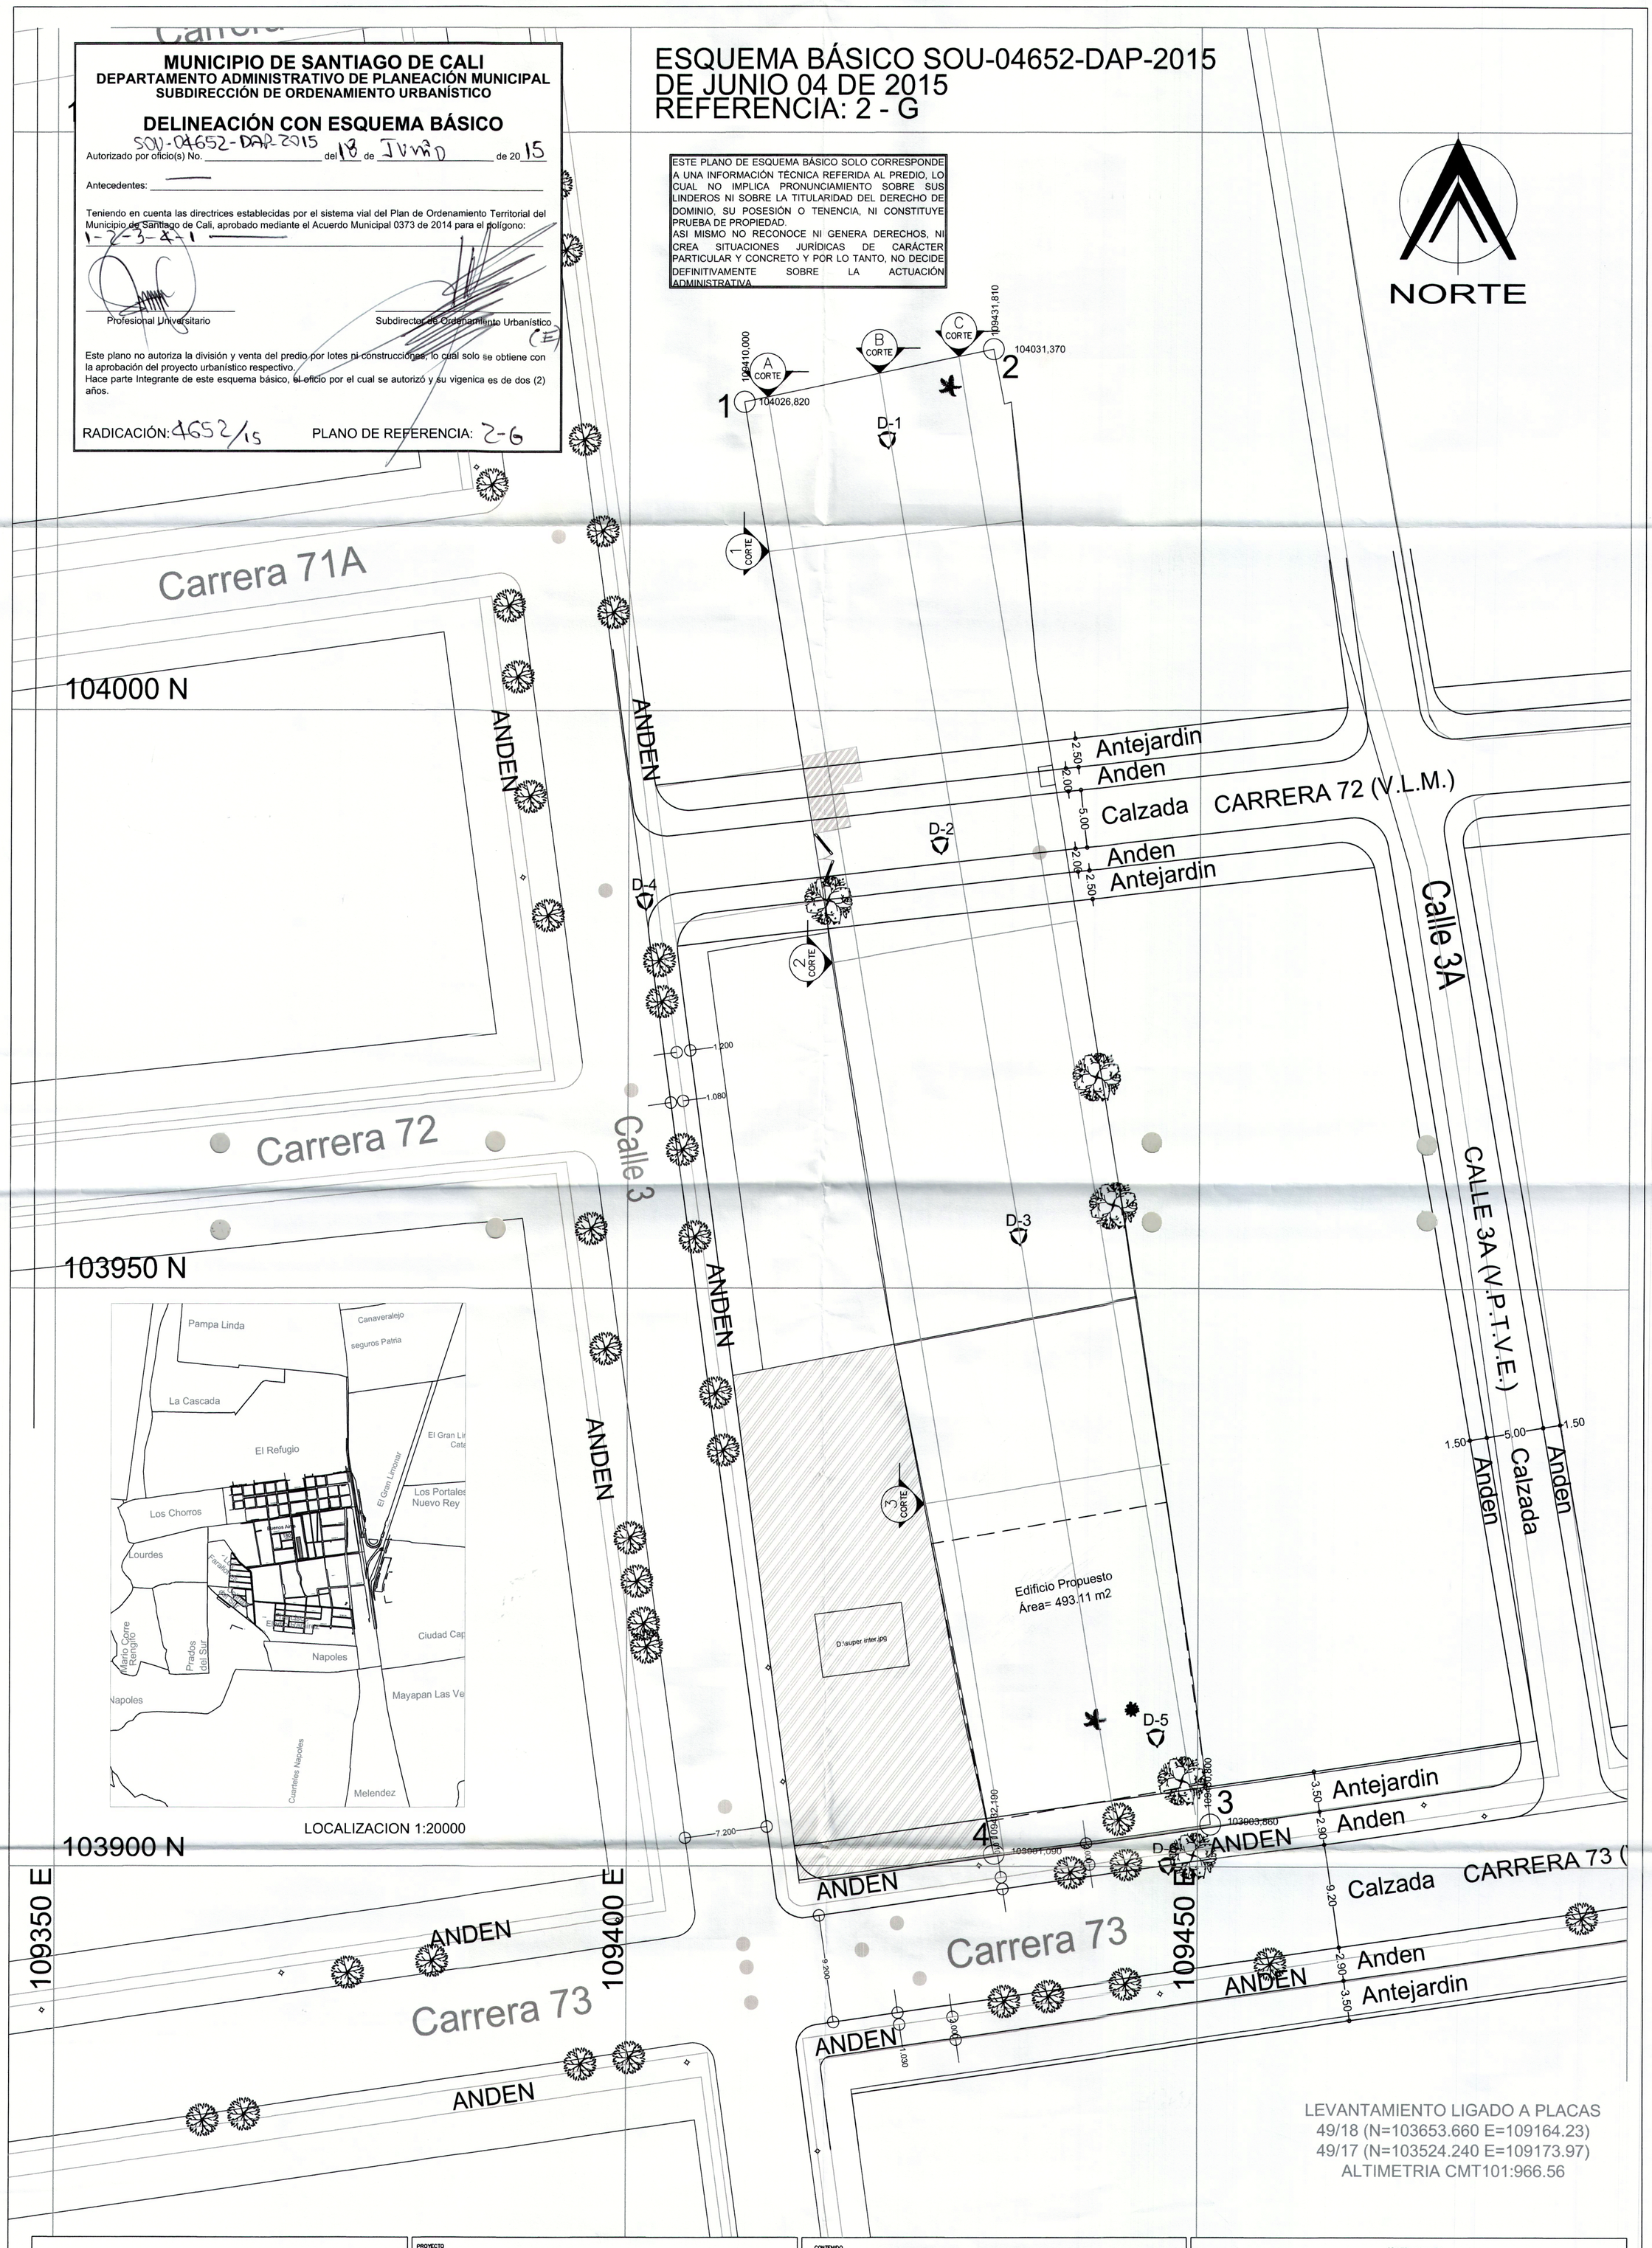

ARKITOP S.A.S Arquitectura + Topografia arkitop@outlook.com	PROYECTO: CARRERA 73 CON CALLE 3	CONTENIDO: LEVANTAMIENTO TOPOGRAFICO	OBSERVACIONES
	HERNANDO JOSE PEÑA ALVAREZ LIC. PROF 01-4223 C.P.N.T Cel: 304 248 0665- 484 91 50	CIUDAD: CALI CODIGO: MICAL ARCHIVO: ARCHIVO	ESCALA: 1:250 FECHA DE PLANO: 21/03/2015 DIGITO: APROBO

PRODUCIDO POR UN PRODUCTO EDUCATIVO DE AUTODESK
PRODUCIDO POR UN PRODUCTO EDUCATIVO DE AUTODESK
PRODUCIDO POR UN PRODUCTO EDUCATIVO DE AUTODESK