


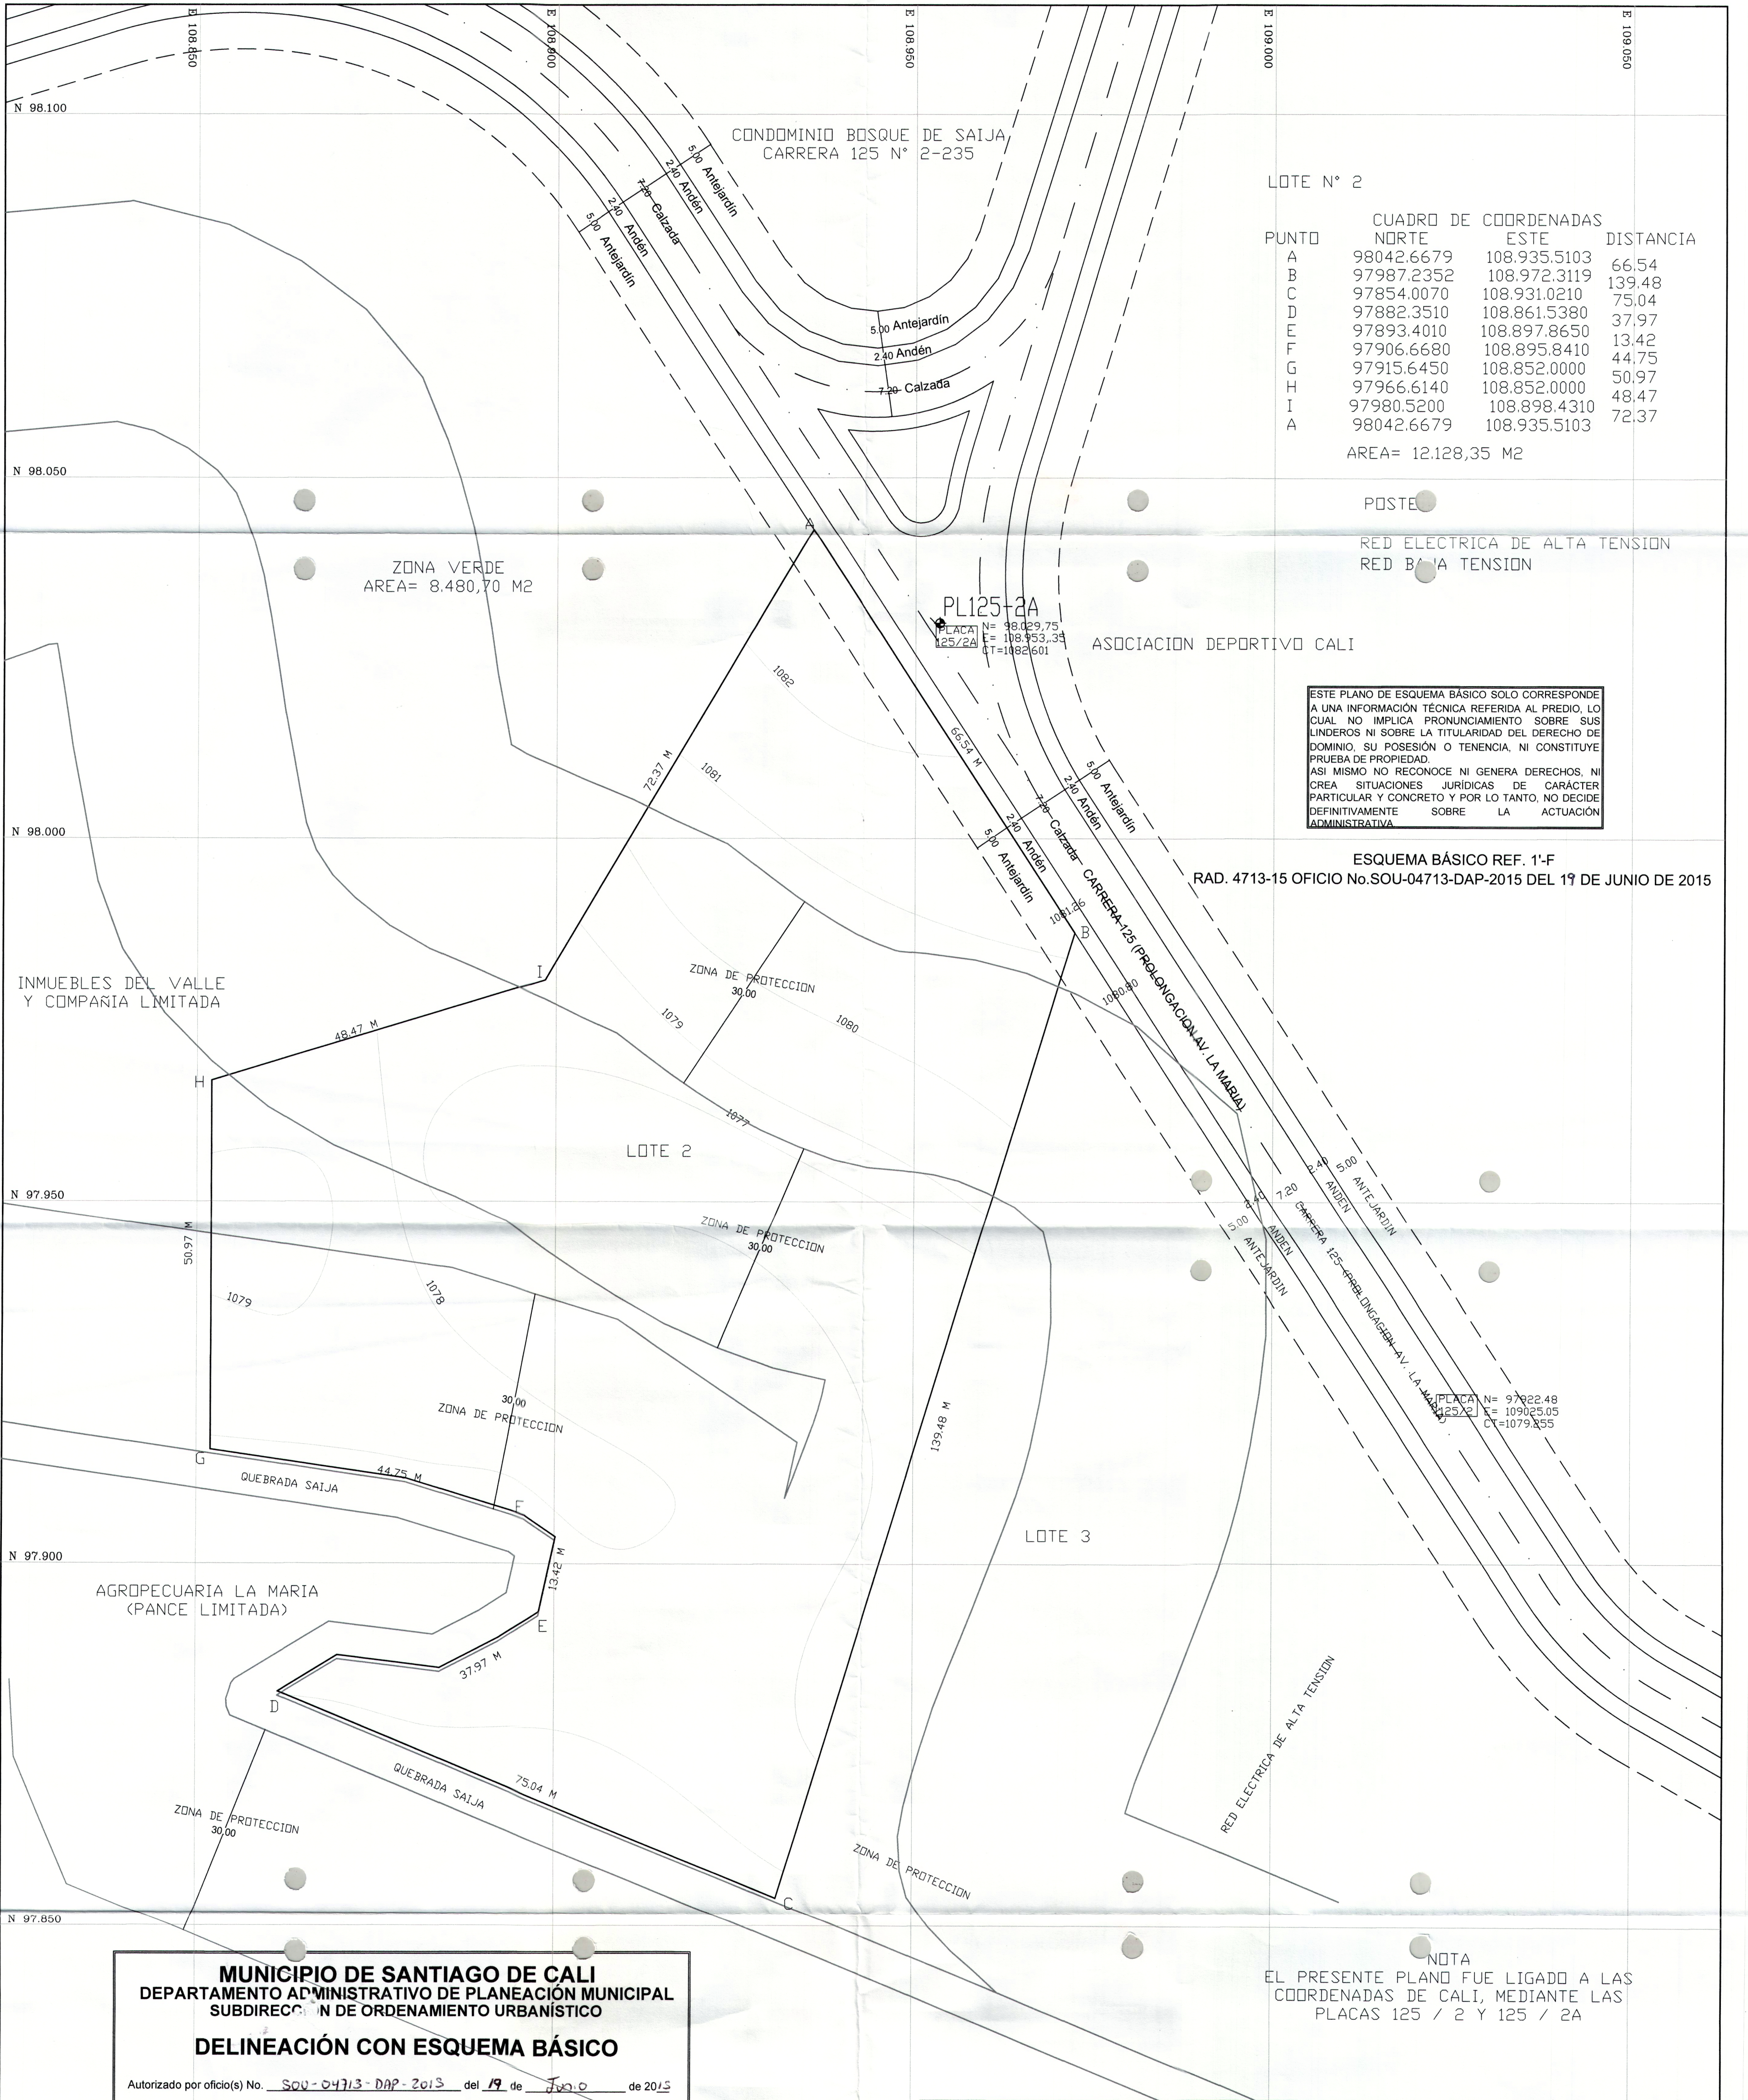

LOTE N° 2

PUNTO	CUADRO DE COORDENADAS		DISTANCIA
	NORTE	ESTE	
A	98042.6679	108.935.5103	66.54
B	97987.2352	108.972.3119	139.48
C	97854.0070	108.931.0210	75.04
D	97882.3510	108.861.5380	37.97
E	97893.4010	108.897.8650	13.42
F	97906.6680	108.895.8410	44.75
G	97915.6450	108.852.0000	50.97
H	97966.6140	108.852.0000	48.47
I	97980.5200	108.898.4310	72.37
A	98042.6679	108.935.5103	

AREA= 12.128,35 M2

POSTE

RED ELECTRICA DE ALTA TENSION
RED BAJA TENSION

ASOCIACION DEPORTIVO CALI

ESTE PLANO DE ESQUEMA BASICO SOLO CORRESPONDE A UNA INFORMACION TECNICA REFERIDA AL PREDIO, LO CUAL NO IMPLICA PRONUNCIAMIENTO SOBRE SUS LINDEROS NI SOBRE LA TITULARIDAD DEL DERECHO DE DOMINIO, SU POSESION O TENENCIA, NI CONSTITUYE PRUEBA DE PROPIEDAD. ASI MISMO NO RECONOCE NI GENERA DERECHOS, NI CREA SITUACIONES JURIDICAS DE CARACTER PARTICULAR Y CONCRETO Y POR LO TANTO, NO DECIDE DEFINITIVAMENTE SOBRE LA ACTUACION ADMINISTRATIVA

ESQUEMA BASICO REF. 1'-F

RAD. 4713-15 OFICIO No.SOU-04713-DAP-2015 DEL 19 DE JUNIO DE 2015

MUNICIPIO DE SANTIAGO DE CALI
DEPARTAMENTO ADMINISTRATIVO DE PLANEACION MUNICIPAL
SUBDIRECCION DE ORDENAMIENTO URBANISTICO

DELINEACION CON ESQUEMA BASICO

Autorizado por oficio(s) No. SOU-04713-DAP-2013 del 19 de Junio de 2015

Antecedentes:

Teniendo en cuenta las directrices establecidas por el sistema vial del Plan de Ordenamiento Territorial del Municipio de Santiago de Cali, aprobado mediante el Acuerdo Municipal 0373 de 2014 para el poligono:

A - B - C - D - E - F - G - H - I - J

Profesional Universitario

Subdirector de Ordenamiento Urbanistico

Este plano no autoriza la division y venta del predio por lotes ni construcciones, lo cual solo se obtiene con la aprobacion del proyecto urbanistico respectivo. Hace parte integrante de este esquema basico, el oficio por el cual se autorizo y su vigencia es de dos (2) años.

RADICACION: 4713-15

PLANO DE REFERENCIA: 1'-F

Rural - Pance

LEVANTAMIENTO TOPOGRAFICO
ROSA MARIA MOLINA DE LUNA
LOTE 2 PARCELACION LA MARIA - SAIJA

DIRECCION:

CALI - VALLE

CORREGIMIENTO LA VIGA - SECTOR PANCE LOTE N°2

CARRERA 125 (PROLONGACION AV. LA MARIA) CON CALLE 2

LEVANTO: DIEGO VELEZ

TOPOGRAFO - TEL: 3113071797

LIC. CPNT # 01-10631

DIBUJO:

IMPRIPLANOS

AREA TOTAL :

12.128,35 M2

FECHA:

ABRIL-2015

ESCALA: 1 : 500

PL. No 1 DE 1