

MUNICIPIO DE SANTIAGO DE CALI
DEPARTAMENTO ADMINISTRATIVO DE PLANEACIÓN MUNICIPAL
SUBDIRECCIÓN DE ESPACIO PÚBLICO Y ORDENAMIENTO URBANÍSTICO
DELINEACIÓN CON ESQUEMA BÁSICO


Antecedentes:

Teniendo en cuenta las directrices establecidas por el sistema vial del Plan de Ordenamiento Territorial del Municipio de Santiago de Cali, aprobado mediante el Acuerdo Municipal 0373 de 2014 para el polígono:


Profesional Universitario
Subdirector de Espacio Público y Ordenamiento

Este plano no autoriza la división y venta del predio por lotes ni construcciones, lo cual solo se obtiene con la aprobación del proveído urbanístico correspondiente.

Hace parte integrante de este esquema básico, el oficio por el cual se autorizó y su vigencia es de dos (2) años.

RADICACIÓN: 512452/17 PLANO DE REFERENCIA: 2-H


ESQUEMA BÁSICO SEPOL-512452-DAP-2017
DE JUNIO 1 DE 2017
REFERENCIA 2-H

ASÍ MISMO NO RECONOCE NI GENERA DERECHOS, NI CREA SITUACIONES JURÍDICAS DE CARÁCTER PARTICULAR Y CONCRETO Y POR LO TANTO, NO DECIDE DEFINITIVAMENTE SOBRE LA ACTUACIÓN ADMINISTRATIVA.

ESTACION DE SERVICIO TERPEL



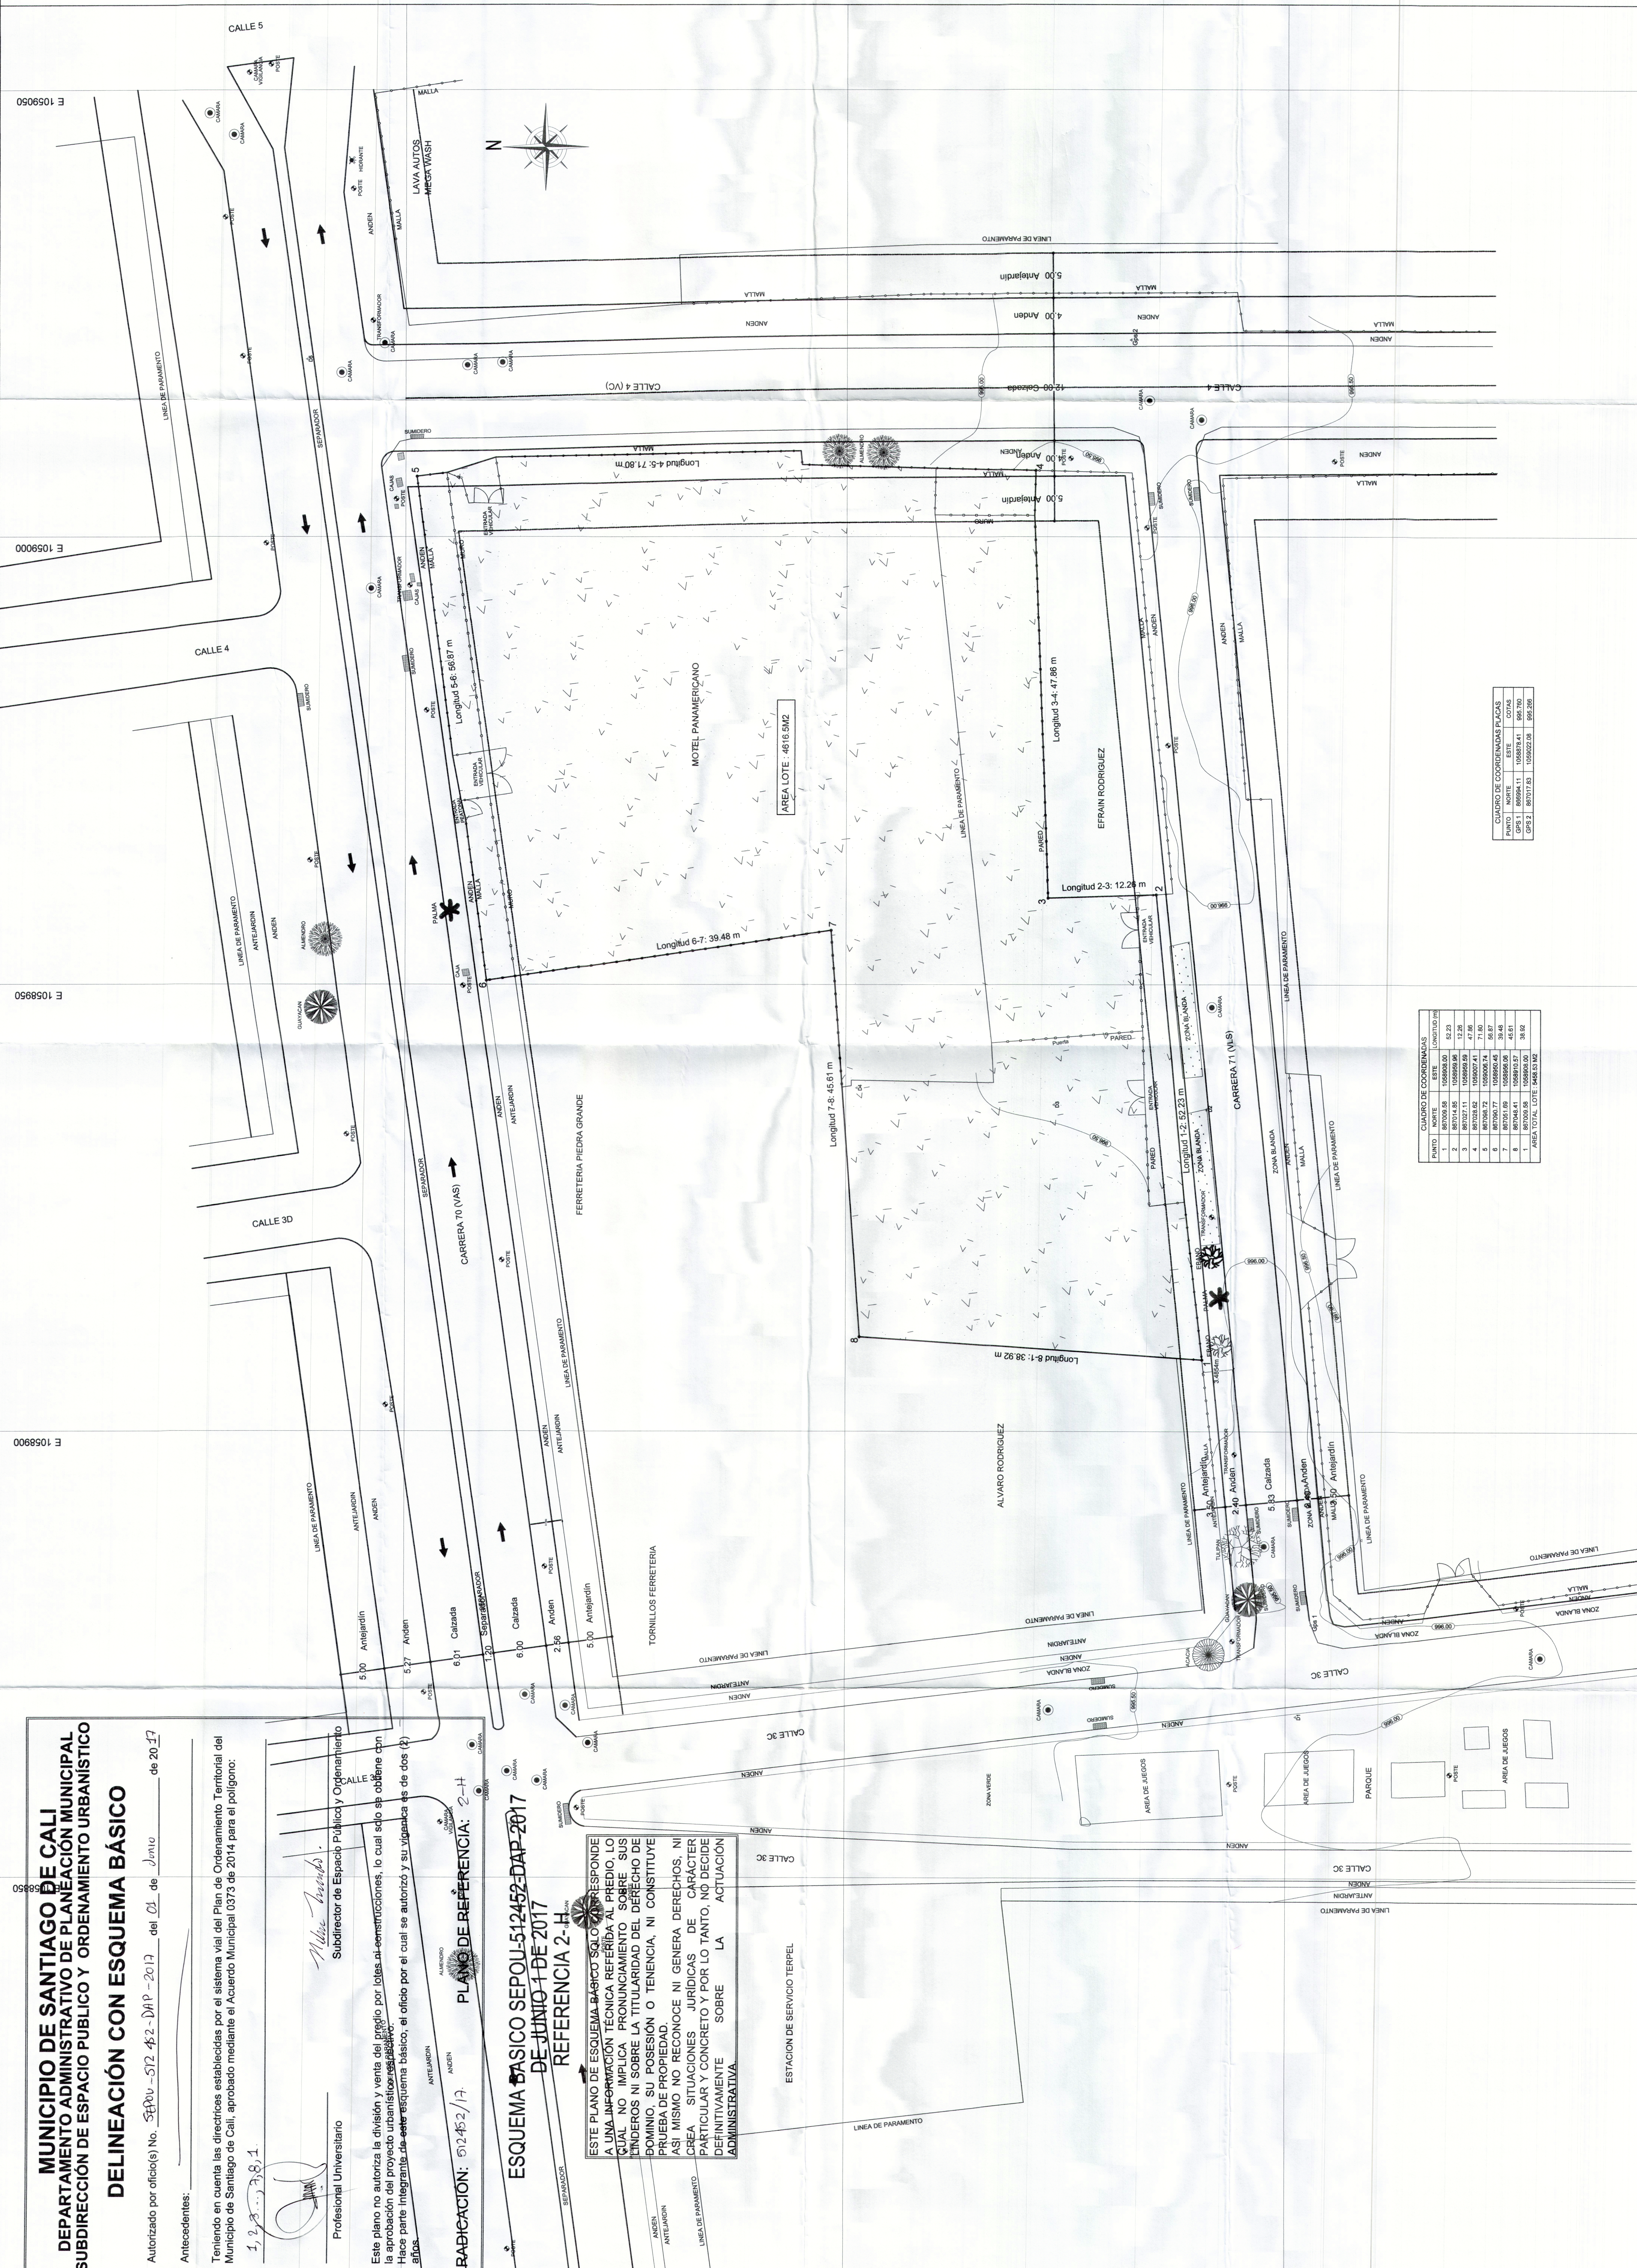

CUADRO DE COORDENADAS			
PUNTO	NORTE	ESTE	LONGITUD (m)
CUADRO DE COORDENADAS PLACAS			
PUNTO	NORTE	ESTE	COTAS
GPS 1	866994.11	1058878.41	995.760
GPS 2	867017.83	1059022.08	995.288