


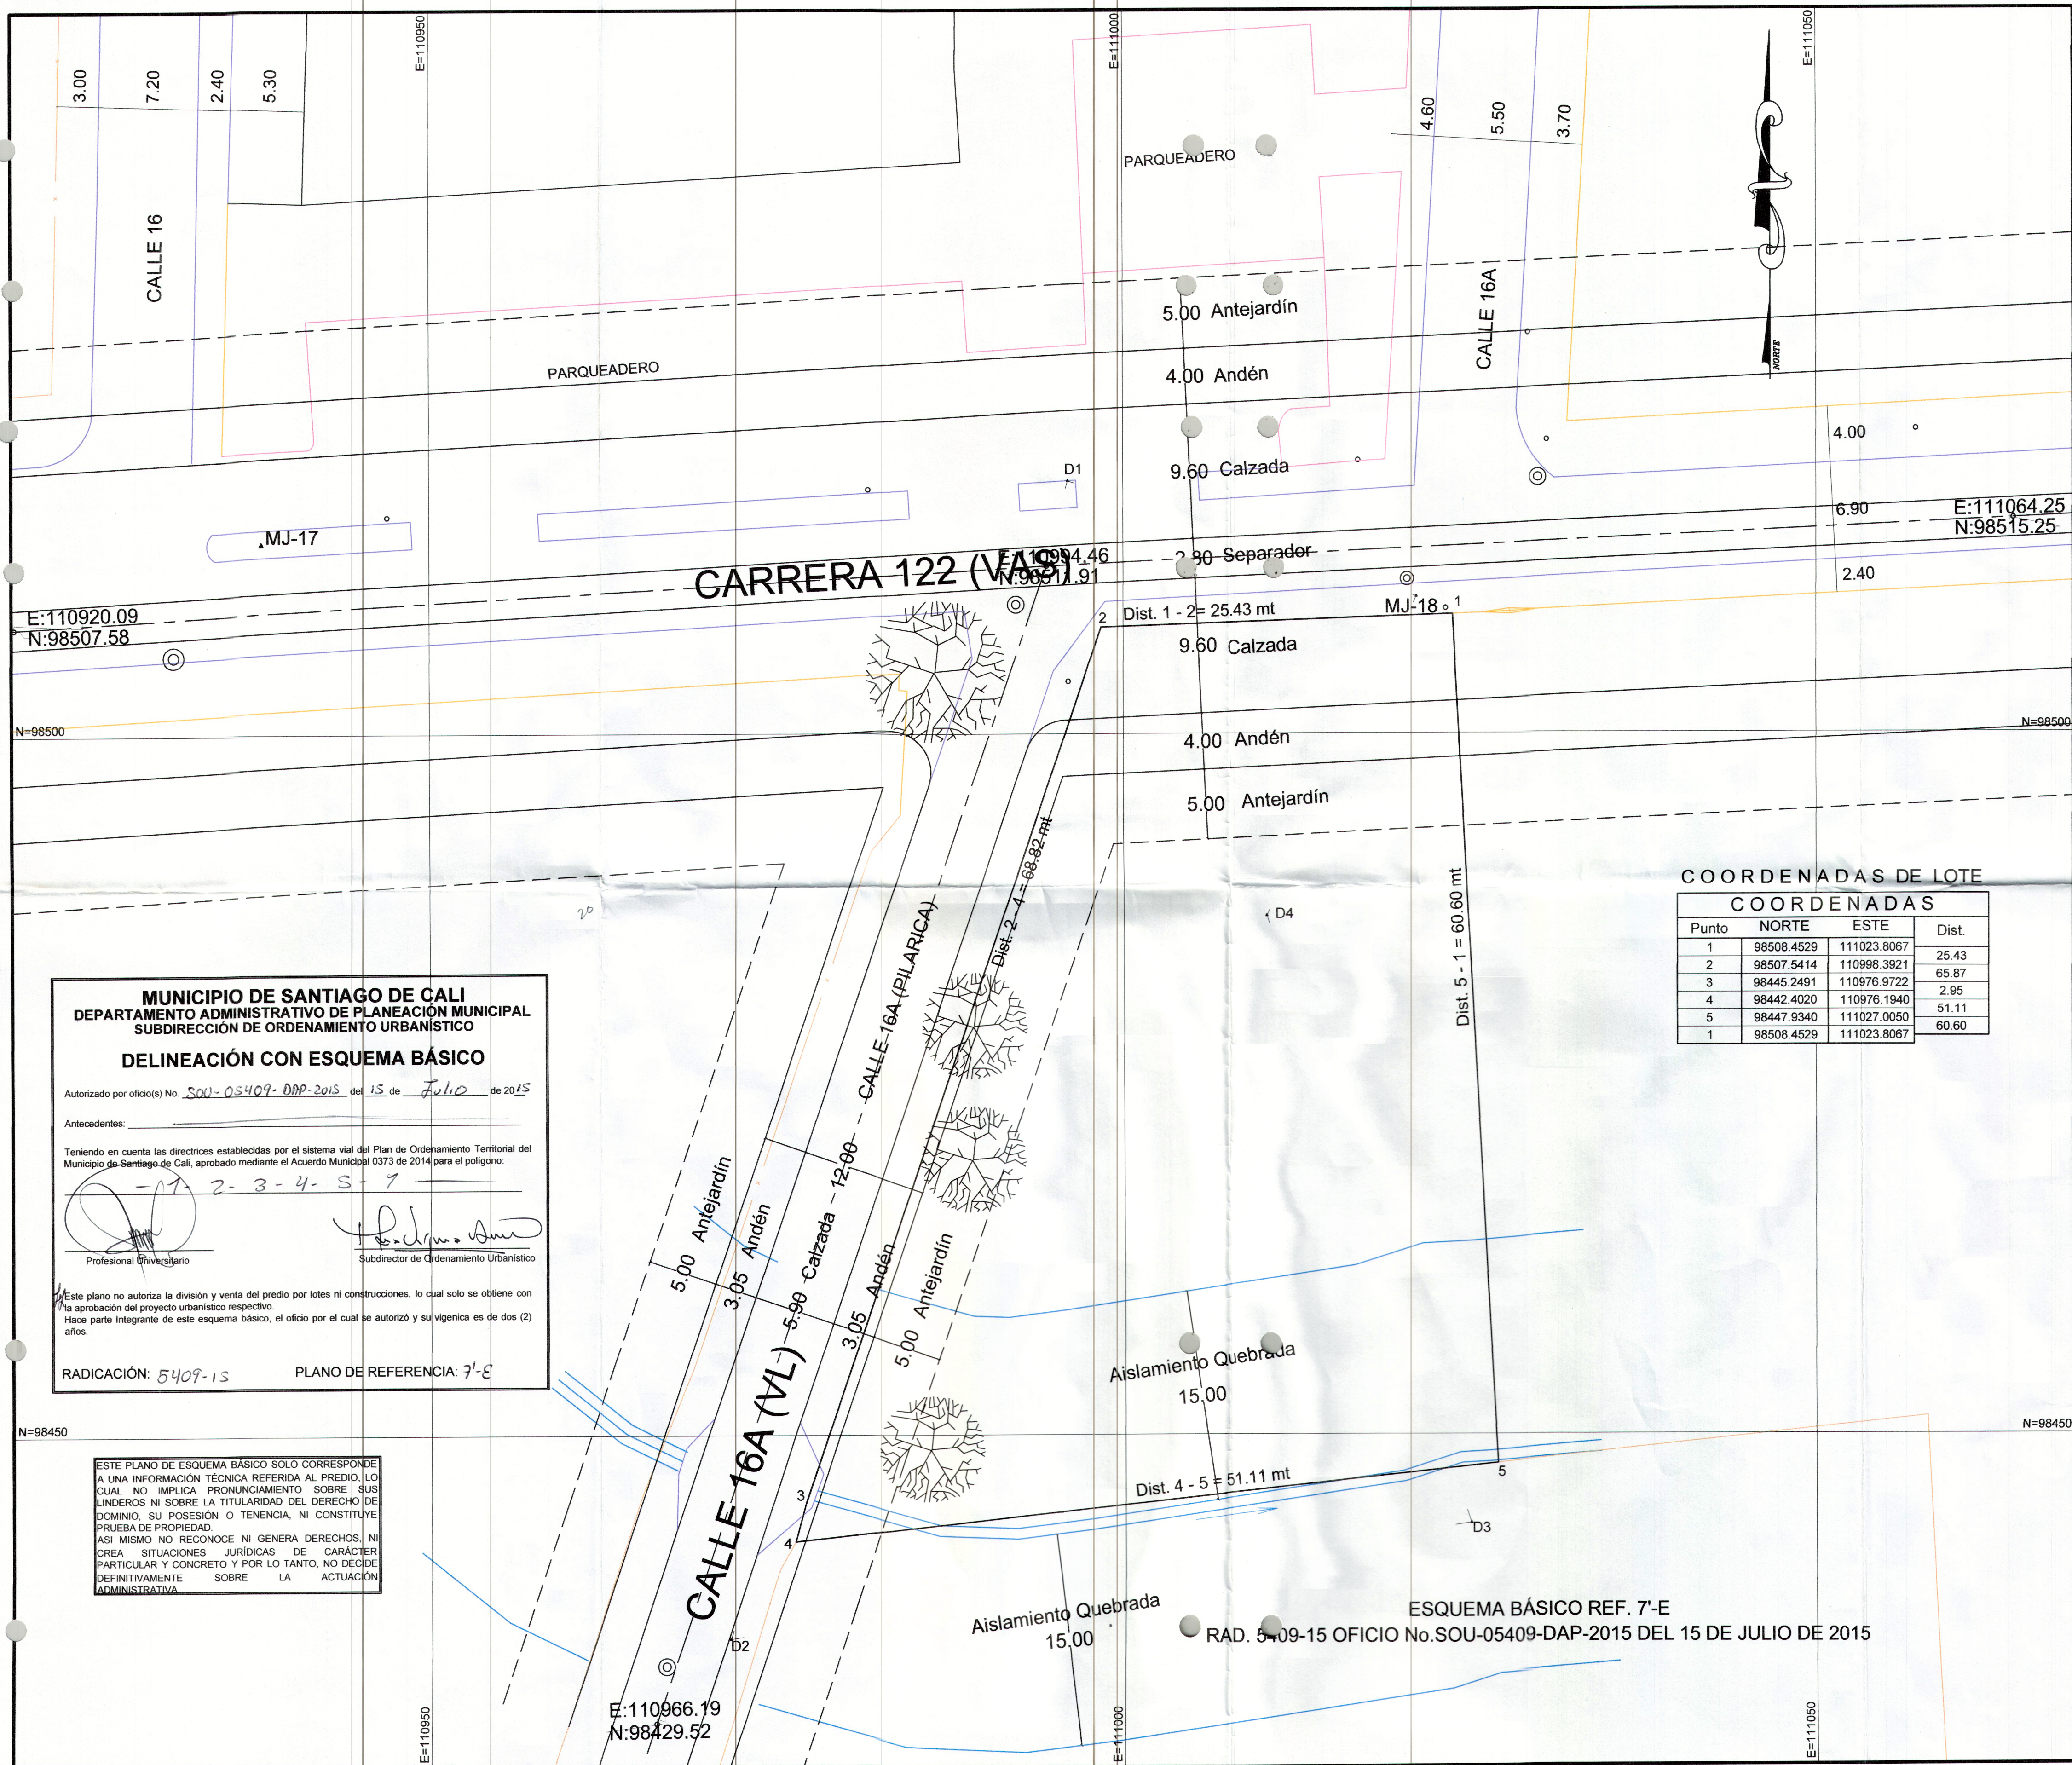

MUNICIPIO DE SANTIAGO DE CALI
DEPARTAMENTO ADMINISTRATIVO DE PLANEACIÓN MUNICIPAL
SUBDIRECCIÓN DE ORDENAMIENTO URBANÍSTICO

DELINEACIÓN CON ESQUEMA BÁSICO

Autorizado por oficio(s) No. SOU-05409-DAP-2015 del 15 de Julio de 2015

Antecedentes: _____

Teniendo en cuenta las directrices establecidas por el sistema vial del Plan de Ordenamiento Territorial del Municipio de Santiago de Cali, aprobado mediante el Acuerdo Municipal 0373 de 2014 para el polígono:

2-3-4-5-7

Profesional Universitario: _____ Subdirector de Ordenamiento Urbanístico: _____

Este plano no autoriza la división y venta del predio por lotes ni construcciones, lo cual solo se obtiene con la aprobación del proyecto urbanístico respectivo.
Hace parte integrante de este esquema básico, el oficio por el cual se autorizó y su vigencia es de dos (2) años.

RADICACIÓN: 5409-15 PLANO DE REFERENCIA: 7'-E

ESTE PLANO DE ESQUEMA BÁSICO SOLO CORRESPONDE A UNA INFORMACIÓN TÉCNICA REFERIDA AL PREDIO, LO CUAL NO IMPLICA PRONUNCIAMIENTO SOBRE SUS LINDEROS NI SOBRE LA TITULARIDAD DEL DERECHO DE DOMINIO, SU POSESIÓN O TENENCIA, NI CONSTITUYE PRUEBA DE PROPIEDAD. ASÍ MISMO NO RECONOCE NI GENERA DERECHOS, NI CREA SITUACIONES JURÍDICAS DE CARÁCTER PARTICULAR Y CONCRETO Y POR LO TANTO, NO DECIDE DEFINITIVAMENTE SOBRE LA ACTUACIÓN ADMINISTRATIVA.

COORDENADAS DE LOTE			
COORDENADAS			
Punto	NORTE	ESTE	Dist.
1	98508.4529	111023.8067	25.43
2	98507.5414	110998.3921	65.87
3	98445.2491	110976.9722	2.95
4	98442.4020	110976.1940	51.11
5	98447.9340	111027.0050	60.60
1	98508.4529	111023.8067	

E:110966.19
N:98429.52

ESQUEMA BÁSICO REF. 7'-E
RAD. 5409-15 OFICIO No.SOU-05409-DAP-2015 DEL 15 DE JULIO DE 2015

MUNICIPIO
DE
CALI

UBICACION
CARRERA 122
CALLE 16A
ESQ. S-E
COMUNA N° 22

PROPIETARIA
MARTHA LUZ
MIRANDA LORA

Polig. 1-2-3-4-5-1
AREA =2370.26 MT2

LEV. Y DIB.
Luis A. Giraldo
LIC.PROF N° 01-0622
C.P.N.T.
TEL. 315-5556473

ESCALA
1 = 250
FECHA
Cali, Junio de 2015

REVISO