


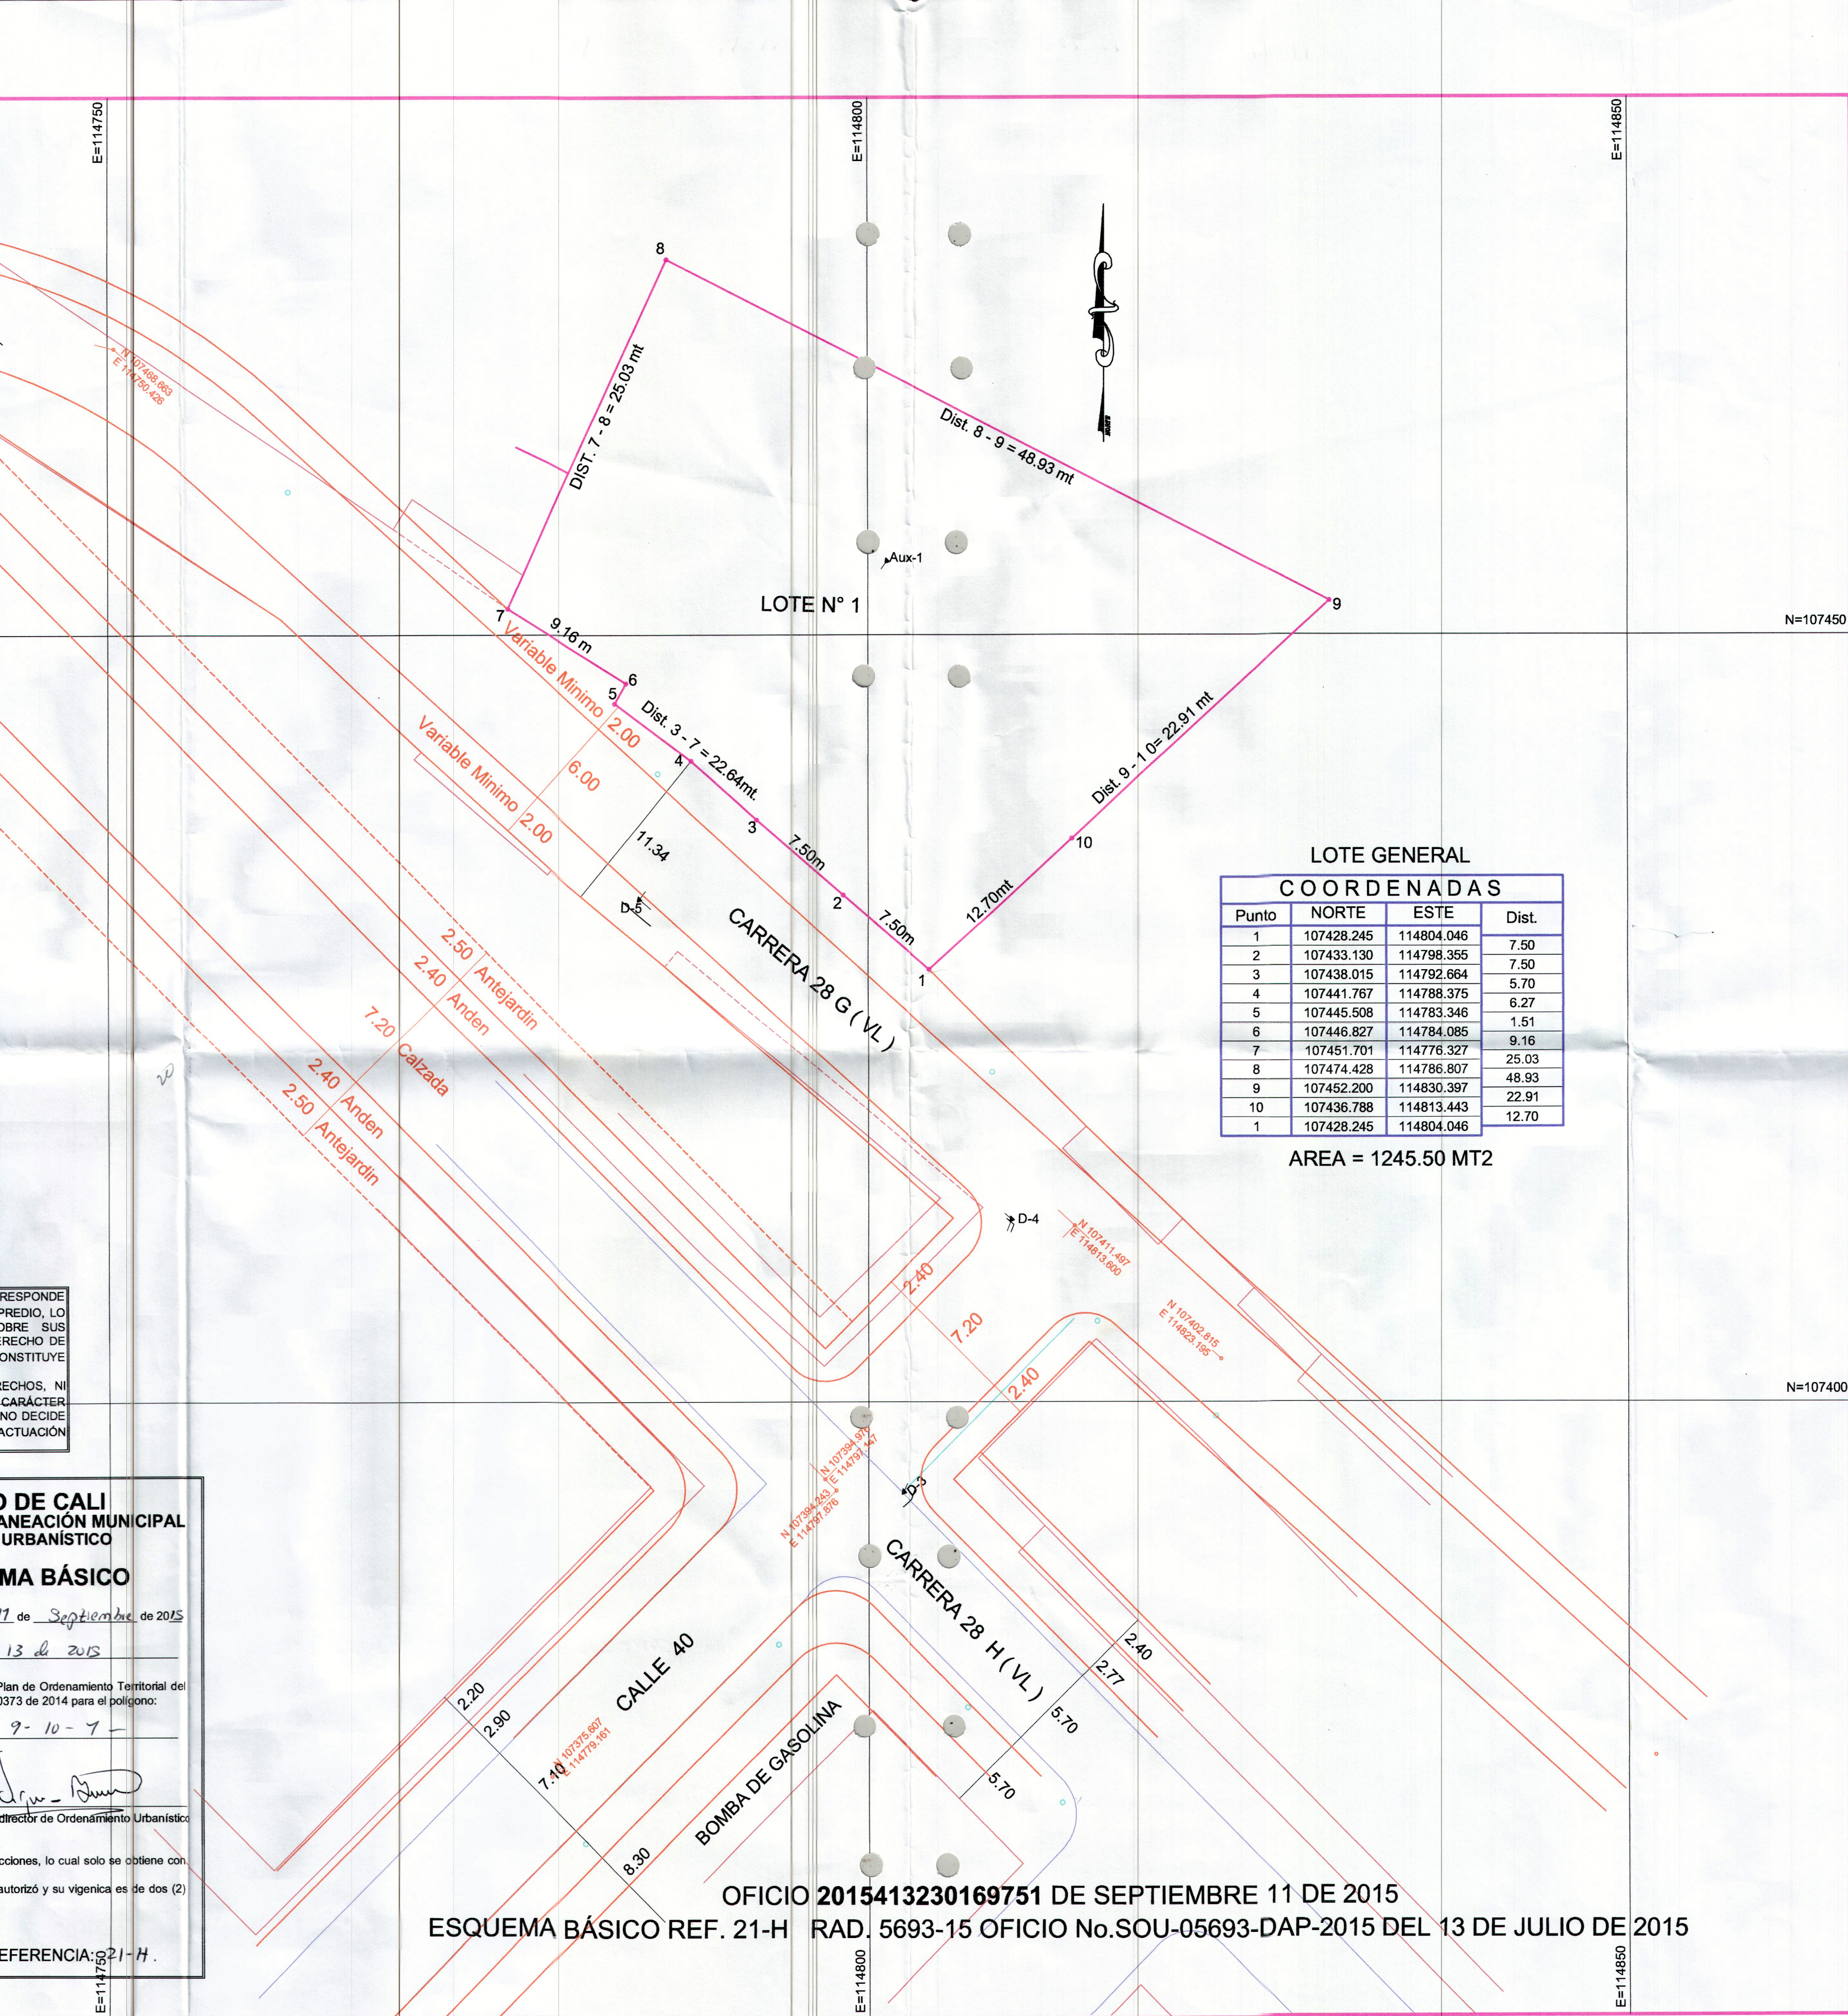

MUNICIPIO
DE
CALI

UBICACION
CARRERA 28 G
N° 39 - 65
COMUNA 13

PROPIETARIO
CESAR ABRAHAM
BRAVO

Polig. 1-2-3-4-6-7-8-9-10-1
AREA =1245.50 MT2

LEV. Y DIB.
Luis A. Giraldo
LIC.PROF N° 01-0622
C.P.N.T.
TEL. 315-5556473

ESCALA
1 = 250
FECHA
Cali, Junio 2015

REVISO

RESPONDE
PRECIO, LO
OBRE SUS
DRECHO DE
ONSTITUYE
ECHOS, NI
CARACTER
NO DECIDE
ACTUACIÓN

DE CALI
ANEACIÓN MUNICIPAL
URBANÍSTICO
MA BÁSICO

17 de Septiembre de 2015
13 de 2015

Plan de Ordenamiento Territorial del
3373 de 2014 para el polígono:

9-10-7-

Director de Ordenamiento Urbanístico

aciones, lo cual solo se obtiene con
autorizó y su vigencia es de dos (2)

REFERENCIA: 21-H.

OFICIO 2015413230169751 DE SEPTIEMBRE 11 DE 2015
ESQUEMA BÁSICO REF. 21-H RAD. 5693-15 OFICIO No.SOU-05693-DAP-2015 DEL 13 DE JULIO DE 2015