

ESTE PLANO DE ESQUEMA BÁSICO COMO CORRELACION DE A UNA INFORMACIÓN TÉCNICA REFERENTE SOBRE SUS LÍMITES, NI SOBRE LA TITULARIDAD DEL DERECHO DE PROPIEDAD, NI SOBRE LA POSICIÓN O TENENCIA, NI CONSTITUYE PRUEBA, NI RECONOCE NI GENERA DERECHOS, NI CREA SITUACIONES JURÍDICAS DE CARÁCTER PATRIMONIAL Y CONCRETO, Y POR TANTO, NO DEBE DE ENTENDERSE VÁLIDAMENTE SOBRE LA ACTUACIÓN ADMINISTRATIVA.

MUNICIPIO DE SANTIAGO DE CALI
DEPARTAMENTO ADMINISTRATIVO DE PLANEACIÓN MUNICIPAL
SUBDIRECCIÓN DE ORDENAMIENTO URBANÍSTICO
ESQUEMA BÁSICO
SU-05739-DAP-2014 del 18 de Junio de 2014
Autorizado por el Sr. Jefe de Oficina

Teniendo en cuenta las directrices establecidas para el sistema vial del plan de Ordenamiento Territorial del Municipio de Cali, para el polígono (A).

5.6.3 - 341.5
Funcionario de Ordenamiento Urbanístico

NOTA: Este plano no autoriza la modificación y venta del predio por parte de cualquier propietario, ni la construcción de cualquier obra que altere el sistema vial. Hace parte integrante de este Sistema Básico el oficio (A) para el cual se autorizó y su vigencia es de dos (2) años.


REFERENCIA: Área Rural - Montebello
RADICACIÓN No. 5739/14

CUADRO DE COORDENADAS

PUNTO	NORTE	ESTE	ALTURA	DESCRIPCION
1	113259.87	108929.467	1344.07743	PER
2	113260.887	108910.884	1346.345	PER
3	113262.086	108900.001	1354.82014	PER
4	113276.491	108900.713	1355.07897	PER
5	113253.656	108908.804	1352.17079	PER
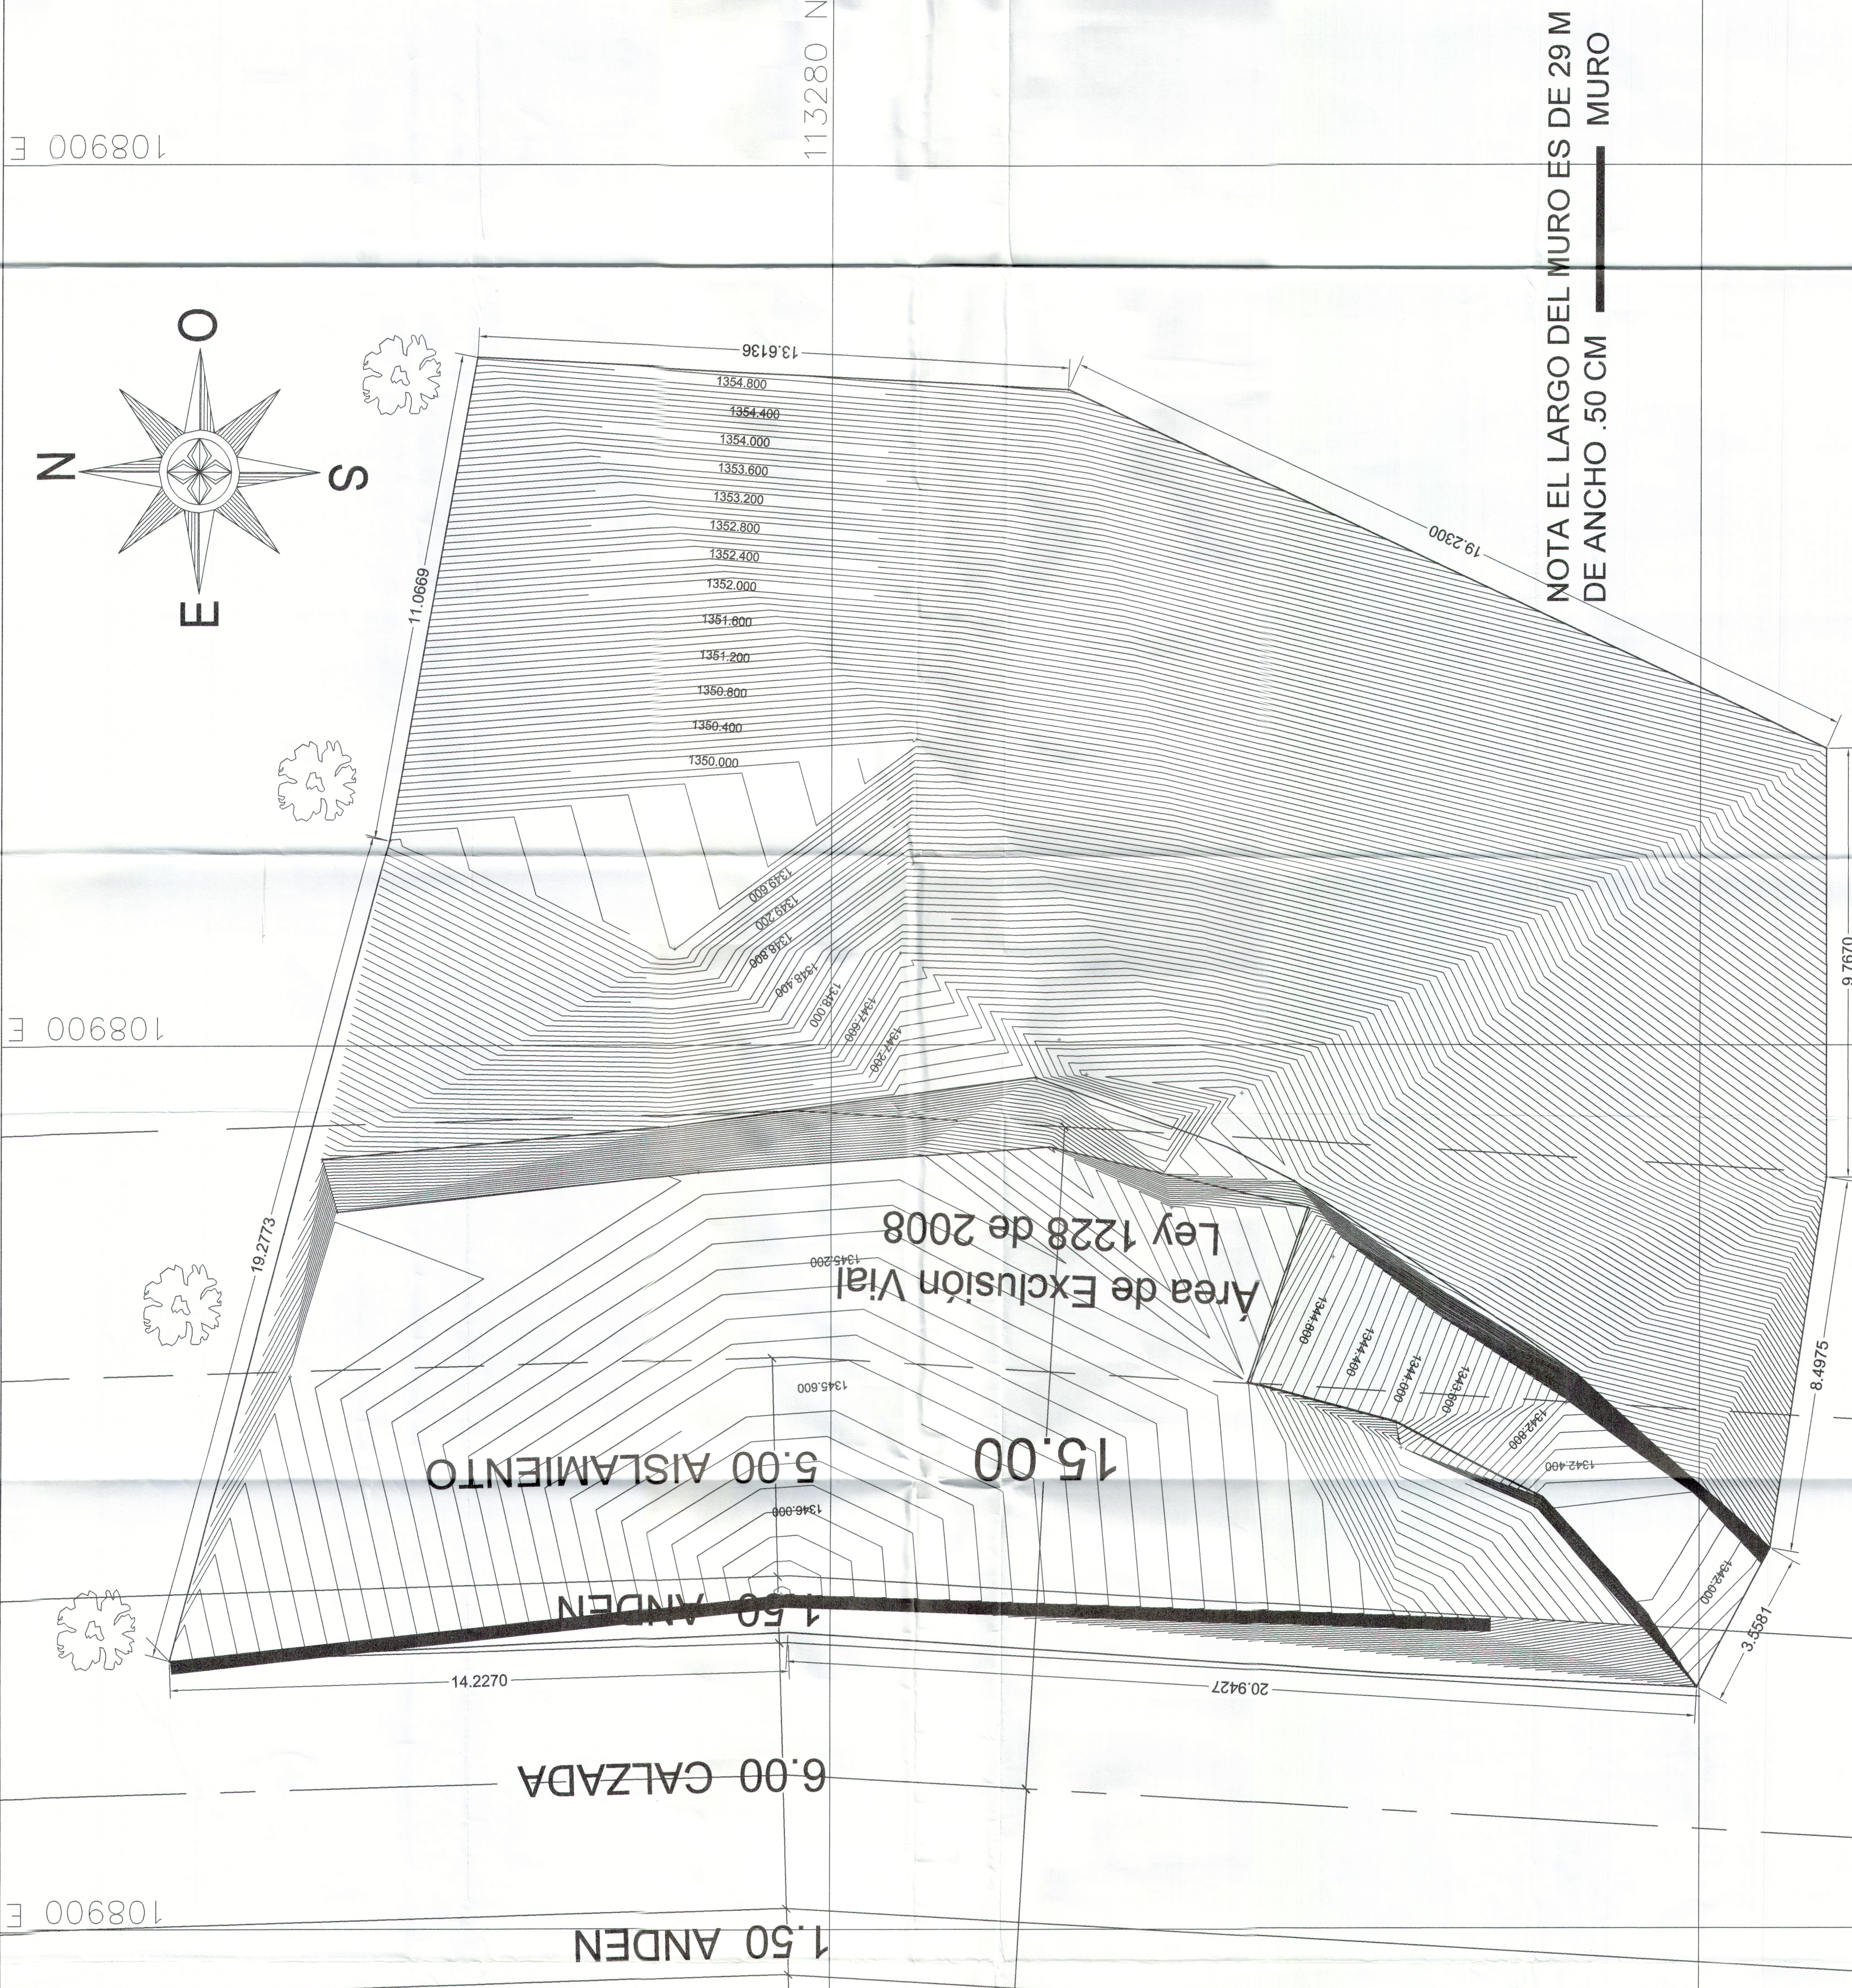

PLANO TOPOGRAFICO

PROYECTO:
LOTE CON ESCRITURA PUBLICA 1937 DEL 6 DE AGOSTO DE 2013 MATRICULA 370-556313

PROPIETARIO: ANGELICA DEL PILAR HERNANDEZ CC 38.640.042

DISEÑO: MARIO JOSE VELASQUEZ TOP: NRO 01-1813 FIRMA:

TOPOGRAFO: CALCULO: MARIO JOSE VELASQUEZ TOP: NRO 01-1813 FIRMA:

Dirección:
LOTE CORREIMIENTO DE MONTEBELLO LOTE 7

contenido:
PLANO TOPOGRAFICO CURVAS DE NIVEL AMARRE A COORDENADAS PLANAS ORIGEN SAN ANTONIO CALI VALLE DEL CAUCA COORDENADAS PLANAS 110000 NORTE 110000 ESTE

DIBUJO Not SON:1
FECHA: ESCALA: 1:75
OCTUBRE / 2013
ARCHIVO CAD:

NOTA EL LARGO DEL MURO ES DE 29 M DE ANCHO .50 CM MURO

ESQUEMA BÁSICO REF. AREA RURAL - MONTEBELLO
RAD. 5739-14 OFICIO No.SOU-05739-DAP-2014 DEL 18 DE JUNIO DE 2014