


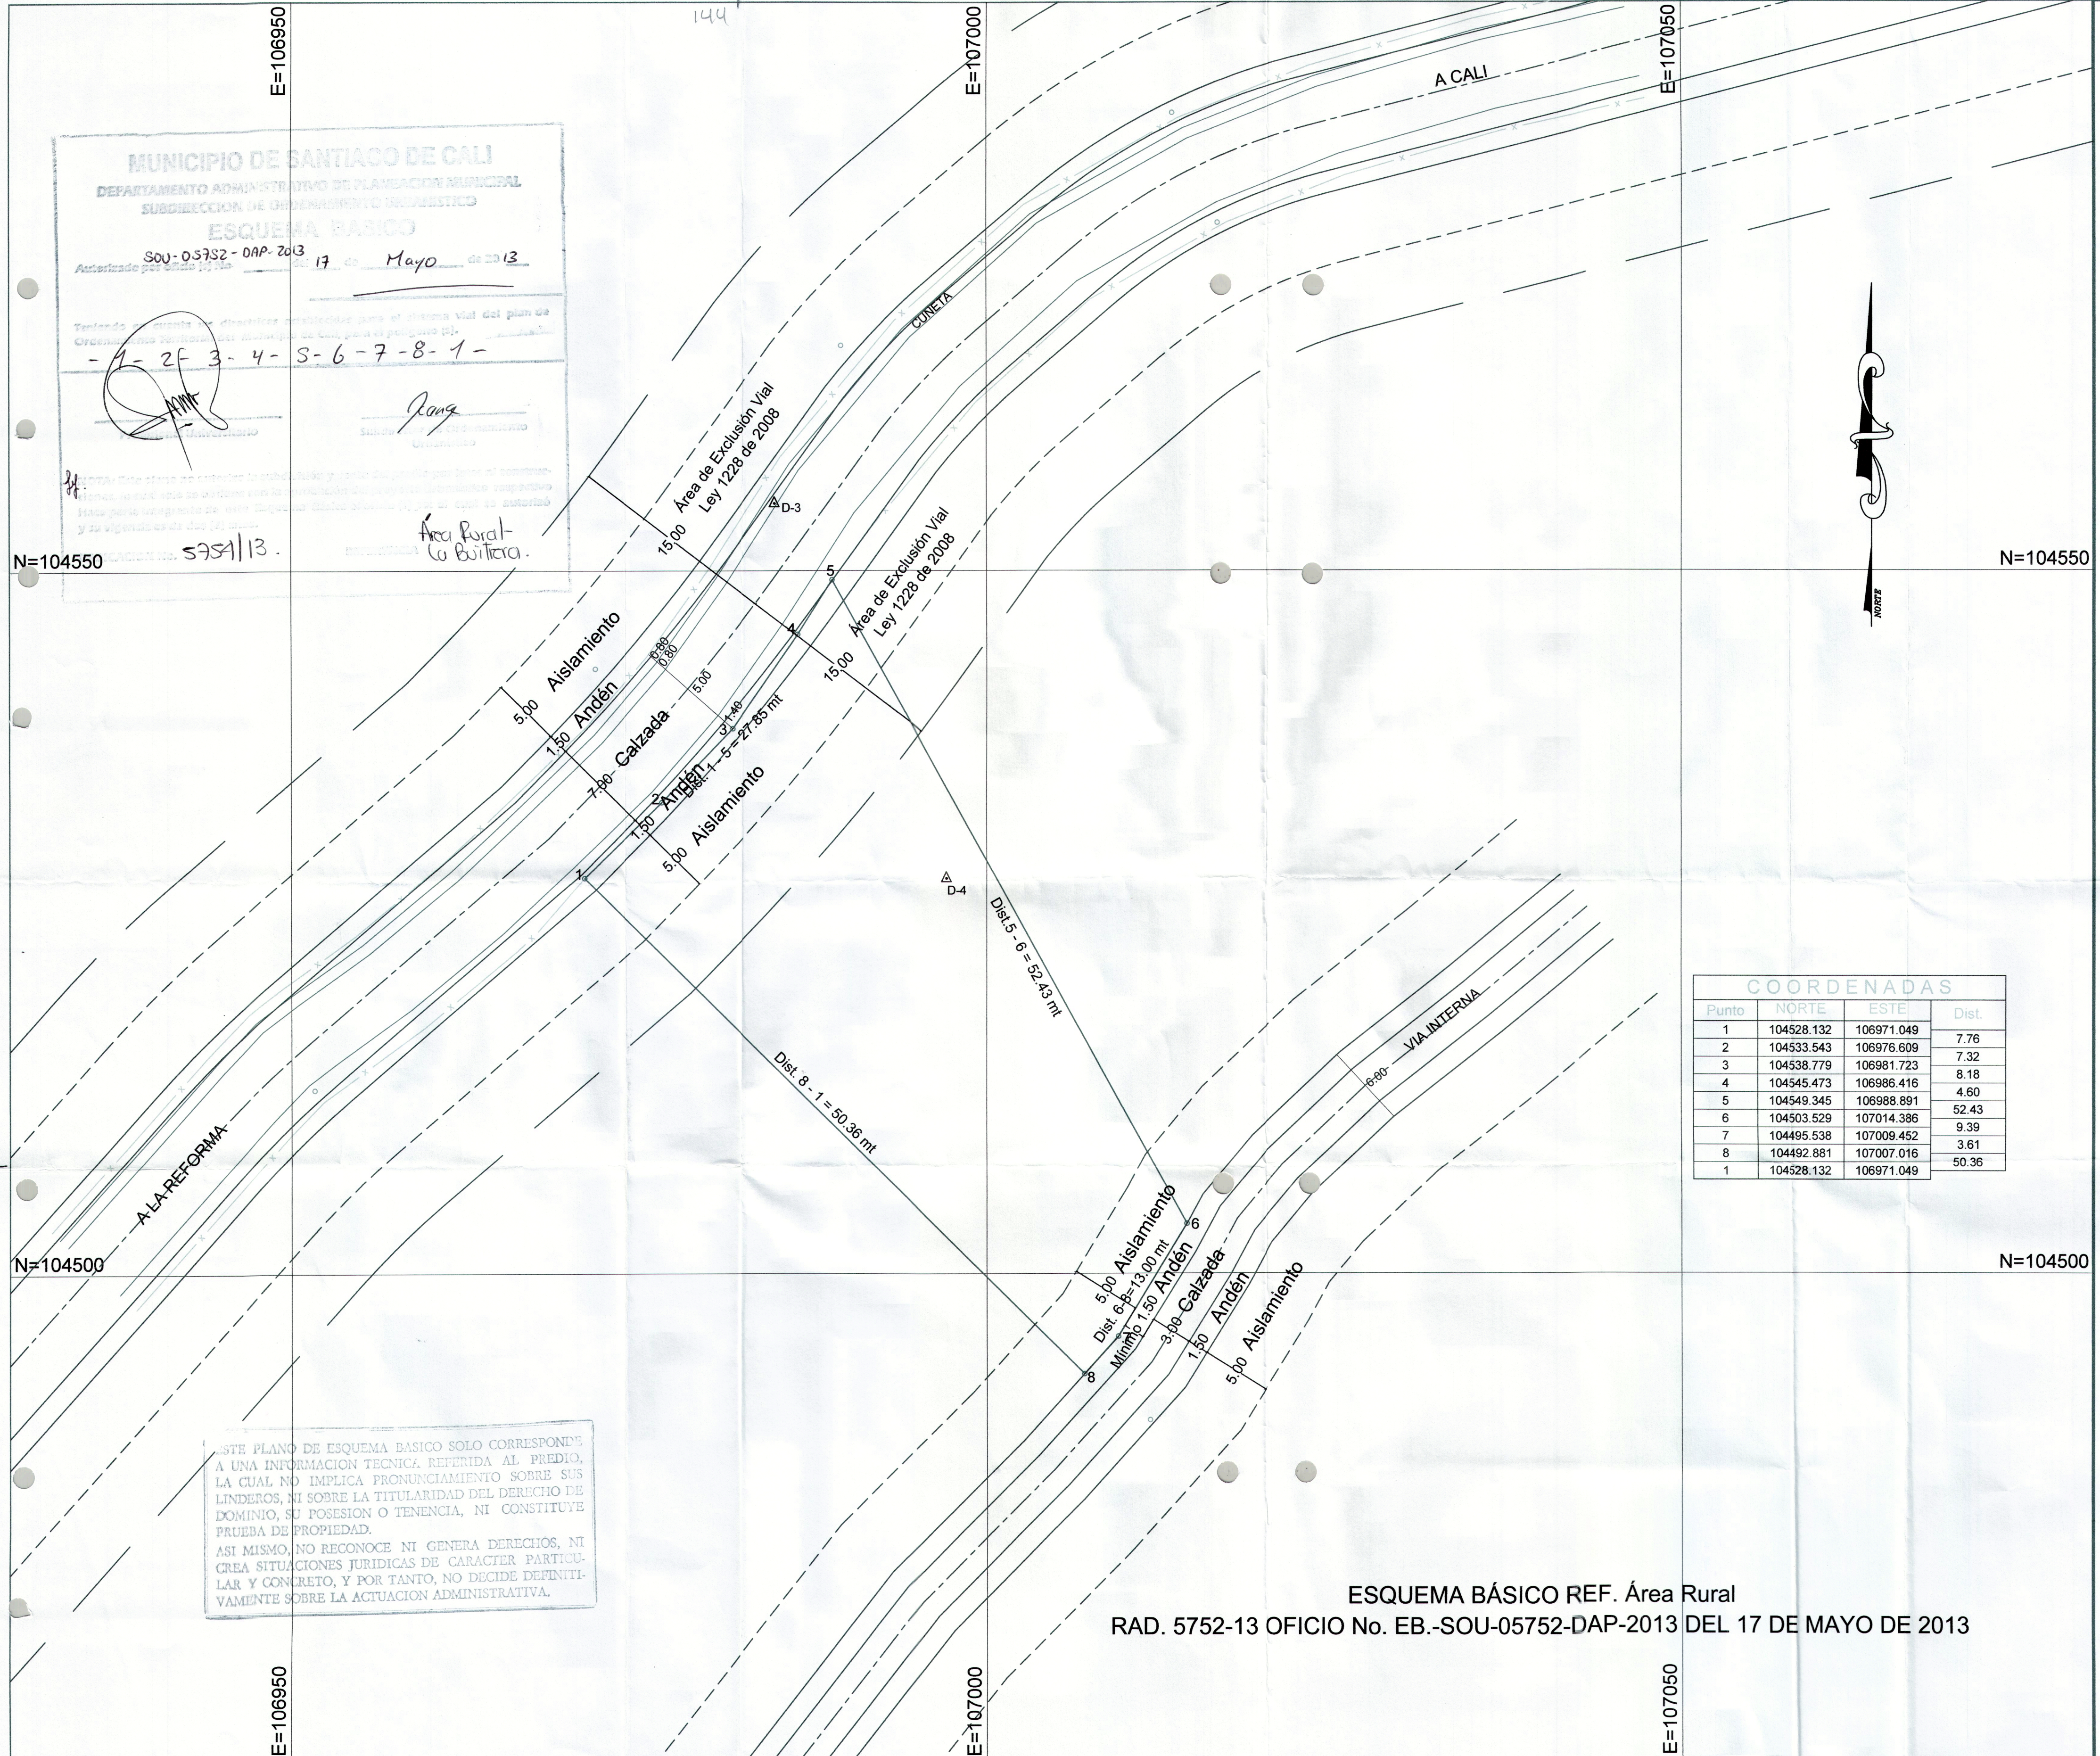

MUNICIPIO DE SANTIAGO DE CALI
DEPARTAMENTO ADMINISTRATIVO DE PLANEACION MUNICIPAL
ESQUEMA BASICO
SOU-05752-DAP-2013 17 de Mayo de 2013




COORDENADAS			
Punto	NORTE	ESTE	Dist.
1	104528.132	106971.049	7.76
2	104533.543	106976.609	7.32
3	104538.779	106981.723	8.18
4	104545.473	106986.416	4.60
5	104549.345	106988.891	52.43
6	104503.529	107014.386	9.39
7	104495.538	107009.452	3.61
8	104492.881	107007.016	50.36
1	104528.132	106971.049	

ESTE PLANO DE ESQUEMA BASICO SOLO CORRESPONDE A UNA INFORMACION TECNICA REFERIDA AL PREDIO, LA CUAL NO IMPLICA PRONUNCIAMIENTO SOBRE SUS LINDEROS, NI SOBRE LA TITULARIDAD DEL DERECHO DE DOMINIO, SU POSESION O TENENCIA, NI CONSTITUYE PRUEBA DE PROPIEDAD.

ASI MISMO, NO RECONOCE NI GENERA DERECHOS, NI CREA SITUACIONES JURIDICAS DE CARACTER PARTICULAR Y CONCRETO, Y POR TANTO, NO DECIDE DEFINITIVAMENTE SOBRE LA ACTUACION ADMINISTRATIVA.

ESQUEMA BÁSICO REF. Área Rural
RAD. 5752-13 OFICIO No. EB.-SOU-05752-DAP-2013 DEL 17 DE MAYO DE 2013

PLANO N°
MUNICIPIO DE CALI
UBICACION SECTOR LA REFORMA (LA TRINIDAD)
PROPIETARIO ARITZON JORDAN GONZALEZ
POIG. 1-2-3-4-5-6-7-8-1 AREA =1000.00 M2
LEV. Y DIB. Luis Alfonso Giraldo LIC.PROF N° 00-622 CPNT Tel. N° 315-5556473
ESCALA 1 = 250
FECHA CALI, FEBRERO DE 2013
PARA: