
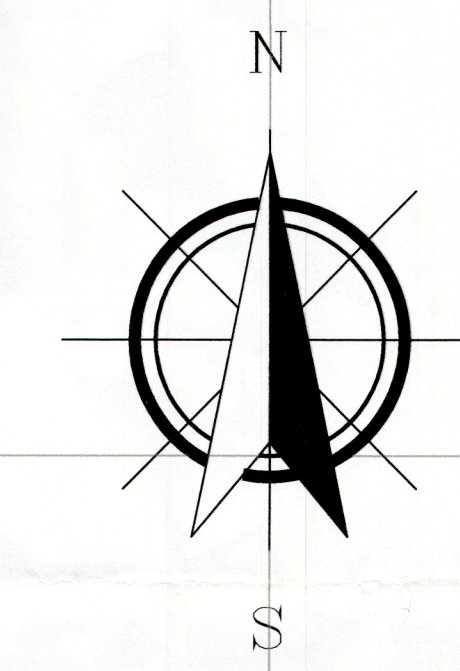


El presente plano no autoriza la explotación y venta del mismo por parte de terceros, ni la construcción de obras de infraestructura, sin la aprobación del proyecto inscrito respectivamente en el registro de obras de infraestructura del Municipio de Cali, por parte de la autoridad competente. La vigencia es de dos (2) años.

RADIACIÓN No. 5768/14 REFERENCIA 16-E

Procesado por: [Firma] Subdirector de Ordenamiento Urbanístico

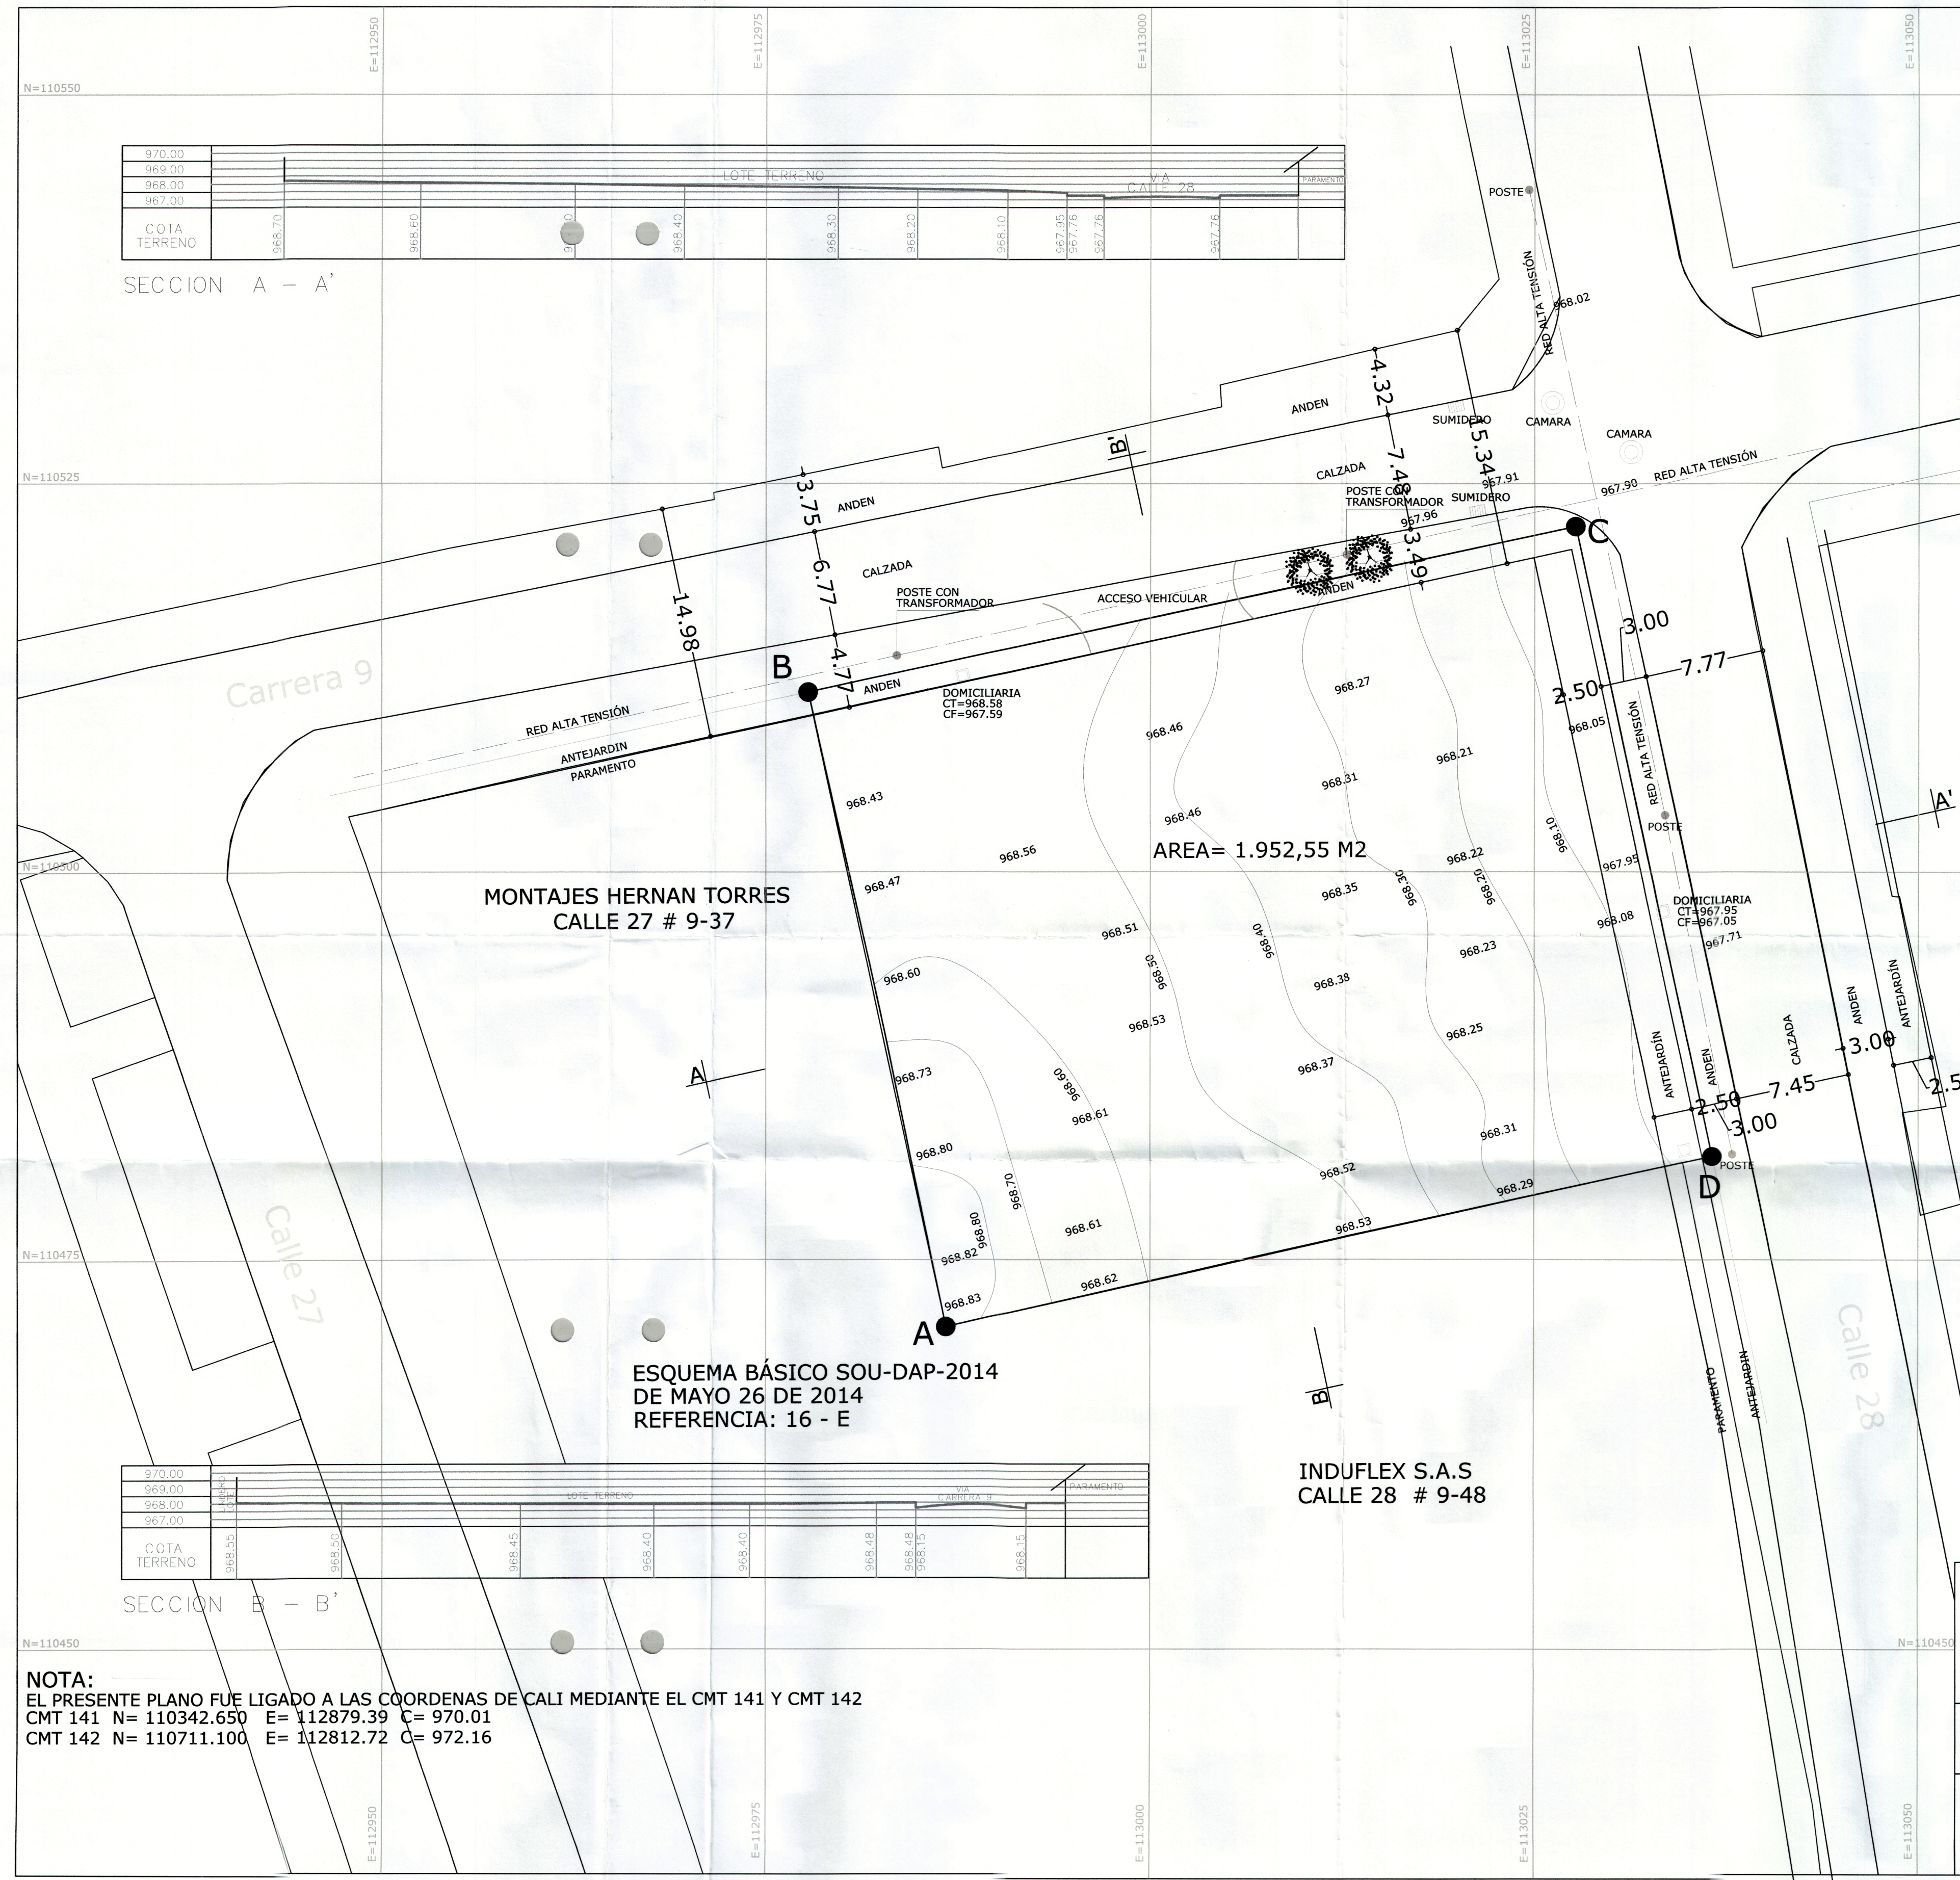

CUADRO DE COORDENADAS DE LOTE A - B - C - D - E		
PUNTO	NORTE	ESTE
A	110470.0858	112986.7430
B	110510.9866	112977.7770
C	110521.6398	113027.7048
D	110481.1053	113036.6080
A	110470.0858	112986.7430
AREA= 2.122,25 M2		

LEVANTAMIENTO TOPOGRAFICO CALLE 28 CON CARRERA 9 CALI - VALLE

CONTIENE:	LEVANTAMIENTO TOPOGRAFICO	SITUADO EN:	CALI - VALLE
LEVANTO:	DIEGO VELEZ TOPOGRAFO - TEL: 5920872 CALI	AREA TOTAL:	2.122,25 M2
DIBUJO:	IMPRIPLANOS	FECHA:	ENERO- 10-14
		ESCALA:	1 : 250
			PL. No 1 DE 1

Red. 5768-14