267

MUNICIPIO DE SANTIAGO DE CALI
DEPARTAMENTO ADMINISTRATIVO DE PLANEACION MUNICIPAL
SUBDIRECCION DE ORDENAMIENTO URBANISTICO
ESQUEMA BASICO
Acuerdo Municipal 069 de 2000 Decreto 1052 de 2000
SOU-05801-DAP-2014 21 Mayo de 20 14

Por [illegible] las directrices establecidas para el sistema vial del plan de ordenamiento territorial del municipio de Cali, para el polígono (s):
1-2-3-f.....-48-49-1

Profesional Universitario — Subdirector de Ordenamiento Urbanístico

NOTA: Este plano no autoriza la subdivisión y venta del predio por lotes ni construir, [illegible] que se obtiene con la aprobación del proyecto Urbanístico respectivo. Es parte integrante de este Esquema Básico el oficio (s) por el cual se aclara y su vigencia de un año (s).

UBICACION No. 5801/14 REFERENCIA Zona Rural

ESTE PLANO DE ESQUEMA BASICO SOLO CORRESPONDE A UNA INFORMACION TECNICA REFERIDA AL PREDIO, LA CUAL NO IMPLICA PRONUNCIAMIENTO SOBRE SUS LINDEROS, NI SOBRE LA TITULARIDAD DEL DERECHO DE DOMINIO, SU POSESION O TENENCIA, NI CONSTITUYE PRUEBA DE PROPIEDAD.
ASI MISMO, NO RECONOCE NI CREA DERECHOS, NI CREA SITUACIONES JURIDICAS DE CARACTER PARTICULAR Y CONCRETO, Y POR TANTO, NO DECIDE DEFINITIVAMENTE SOBRE LA ACTUACION ADMINISTRATIVA.

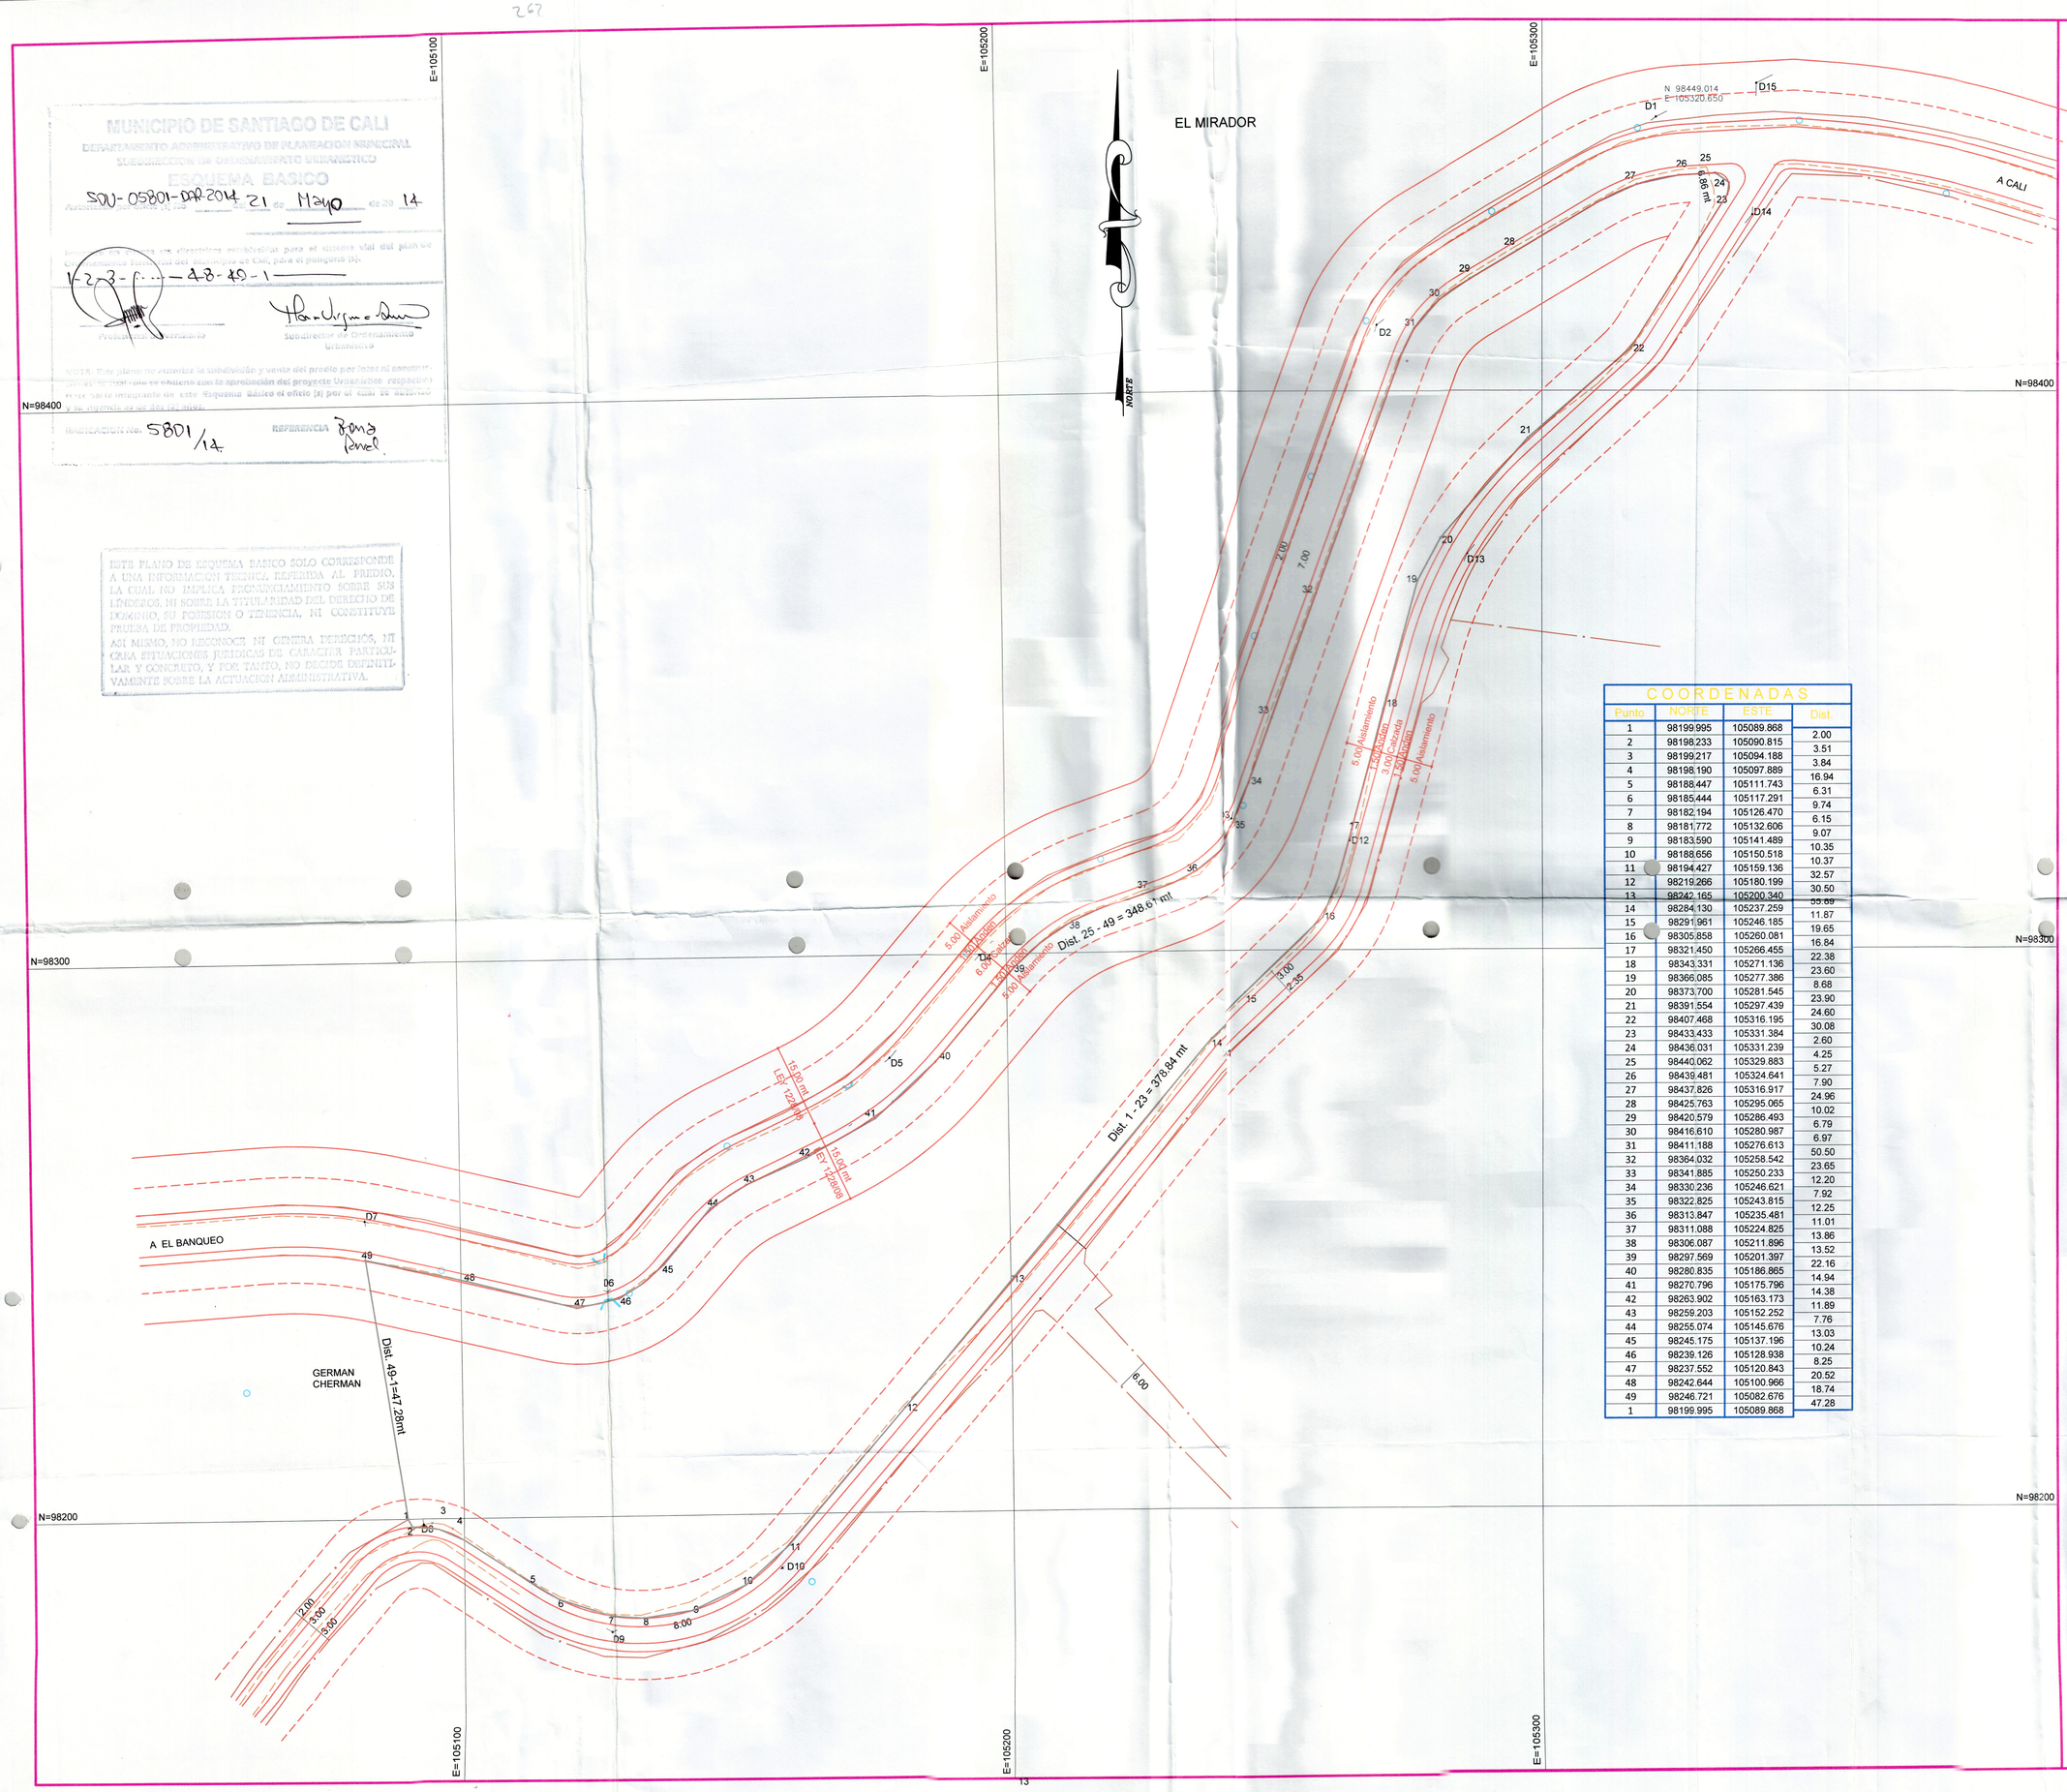

COORDENADAS			
Punto	NORTE	ESTE	Dist.
1	98199.995	105089.868	2.00
2	98198.233	105090.815	3.51
3	98199.217	105094.188	3.84
4	98198.190	105097.889	16.94
5	98188.447	105111.743	6.31
6	98185.444	105117.291	9.74
7	98182.194	105126.470	6.15
8	98181.772	105132.606	9.07
9	98183.590	105141.489	10.35
10	98188.656	105150.518	10.37
11	98194.427	105159.136	32.57
12	98219.266	105180.199	30.50
13	98242.165	105200.340	55.89
14	98284.130	105237.259	11.87
15	98291.961	105246.185	19.65
16	98305.858	105260.081	16.84
17	98321.450	105266.455	22.38
18	98343.331	105271.136	23.60
19	98366.085	105277.386	8.68
20	98373.700	105281.545	23.90
21	98391.554	105297.439	24.60
22	98407.468	105316.195	30.08
23	98433.433	105331.384	2.60
24	98436.031	105331.239	4.25
25	98440.062	105329.883	5.27
26	98439.481	105324.641	7.90
27	98437.826	105316.917	24.96
28	98425.763	105295.065	10.02
29	98420.579	105286.493	6.79
30	98416.610	105280.987	6.97
31	98411.188	105276.613	50.50
32	98364.032	105258.542	23.65
33	98341.885	105250.233	12.20
34	98330.236	105246.621	7.92
35	98322.825	105243.815	12.25
36	98313.847	105235.481	11.01
37	98311.088	105224.825	13.86
38	98306.087	105211.896	13.52
39	98297.569	105201.397	22.16
40	98280.835	105186.865	14.94
41	98270.796	105175.796	14.38
42	98263.902	105163.173	11.89
43	98259.203	105152.252	7.76
44	98255.074	105145.676	13.03
45	98245.175	105137.196	10.24
46	98239.126	105128.938	8.25
47	98237.552	105120.843	20.52
48	98242.644	105100.966	18.74
49	98246.721	105082.676	47.28
1	98199.995	105089.868	

MUNICIPIO DE CALI

UBICACION

CORREGIMIENTO
DE PANCE
VEREDA
LA VIGA

PROPIETARIAS

FRANCISCO
WUMAN DAVILA

Polig. 1-2-3.....52-53-1

AREA = 11824.00 MT2

LEV. Y DIB.

Luis A. Giraldo
LIC.PROF Nº 00-0622
C.P.N.T.
TEL. 315-5556473

ESCALA

1 = 500

FECHA

CALI, DIC. DE 2013

REVISO

280514

13