


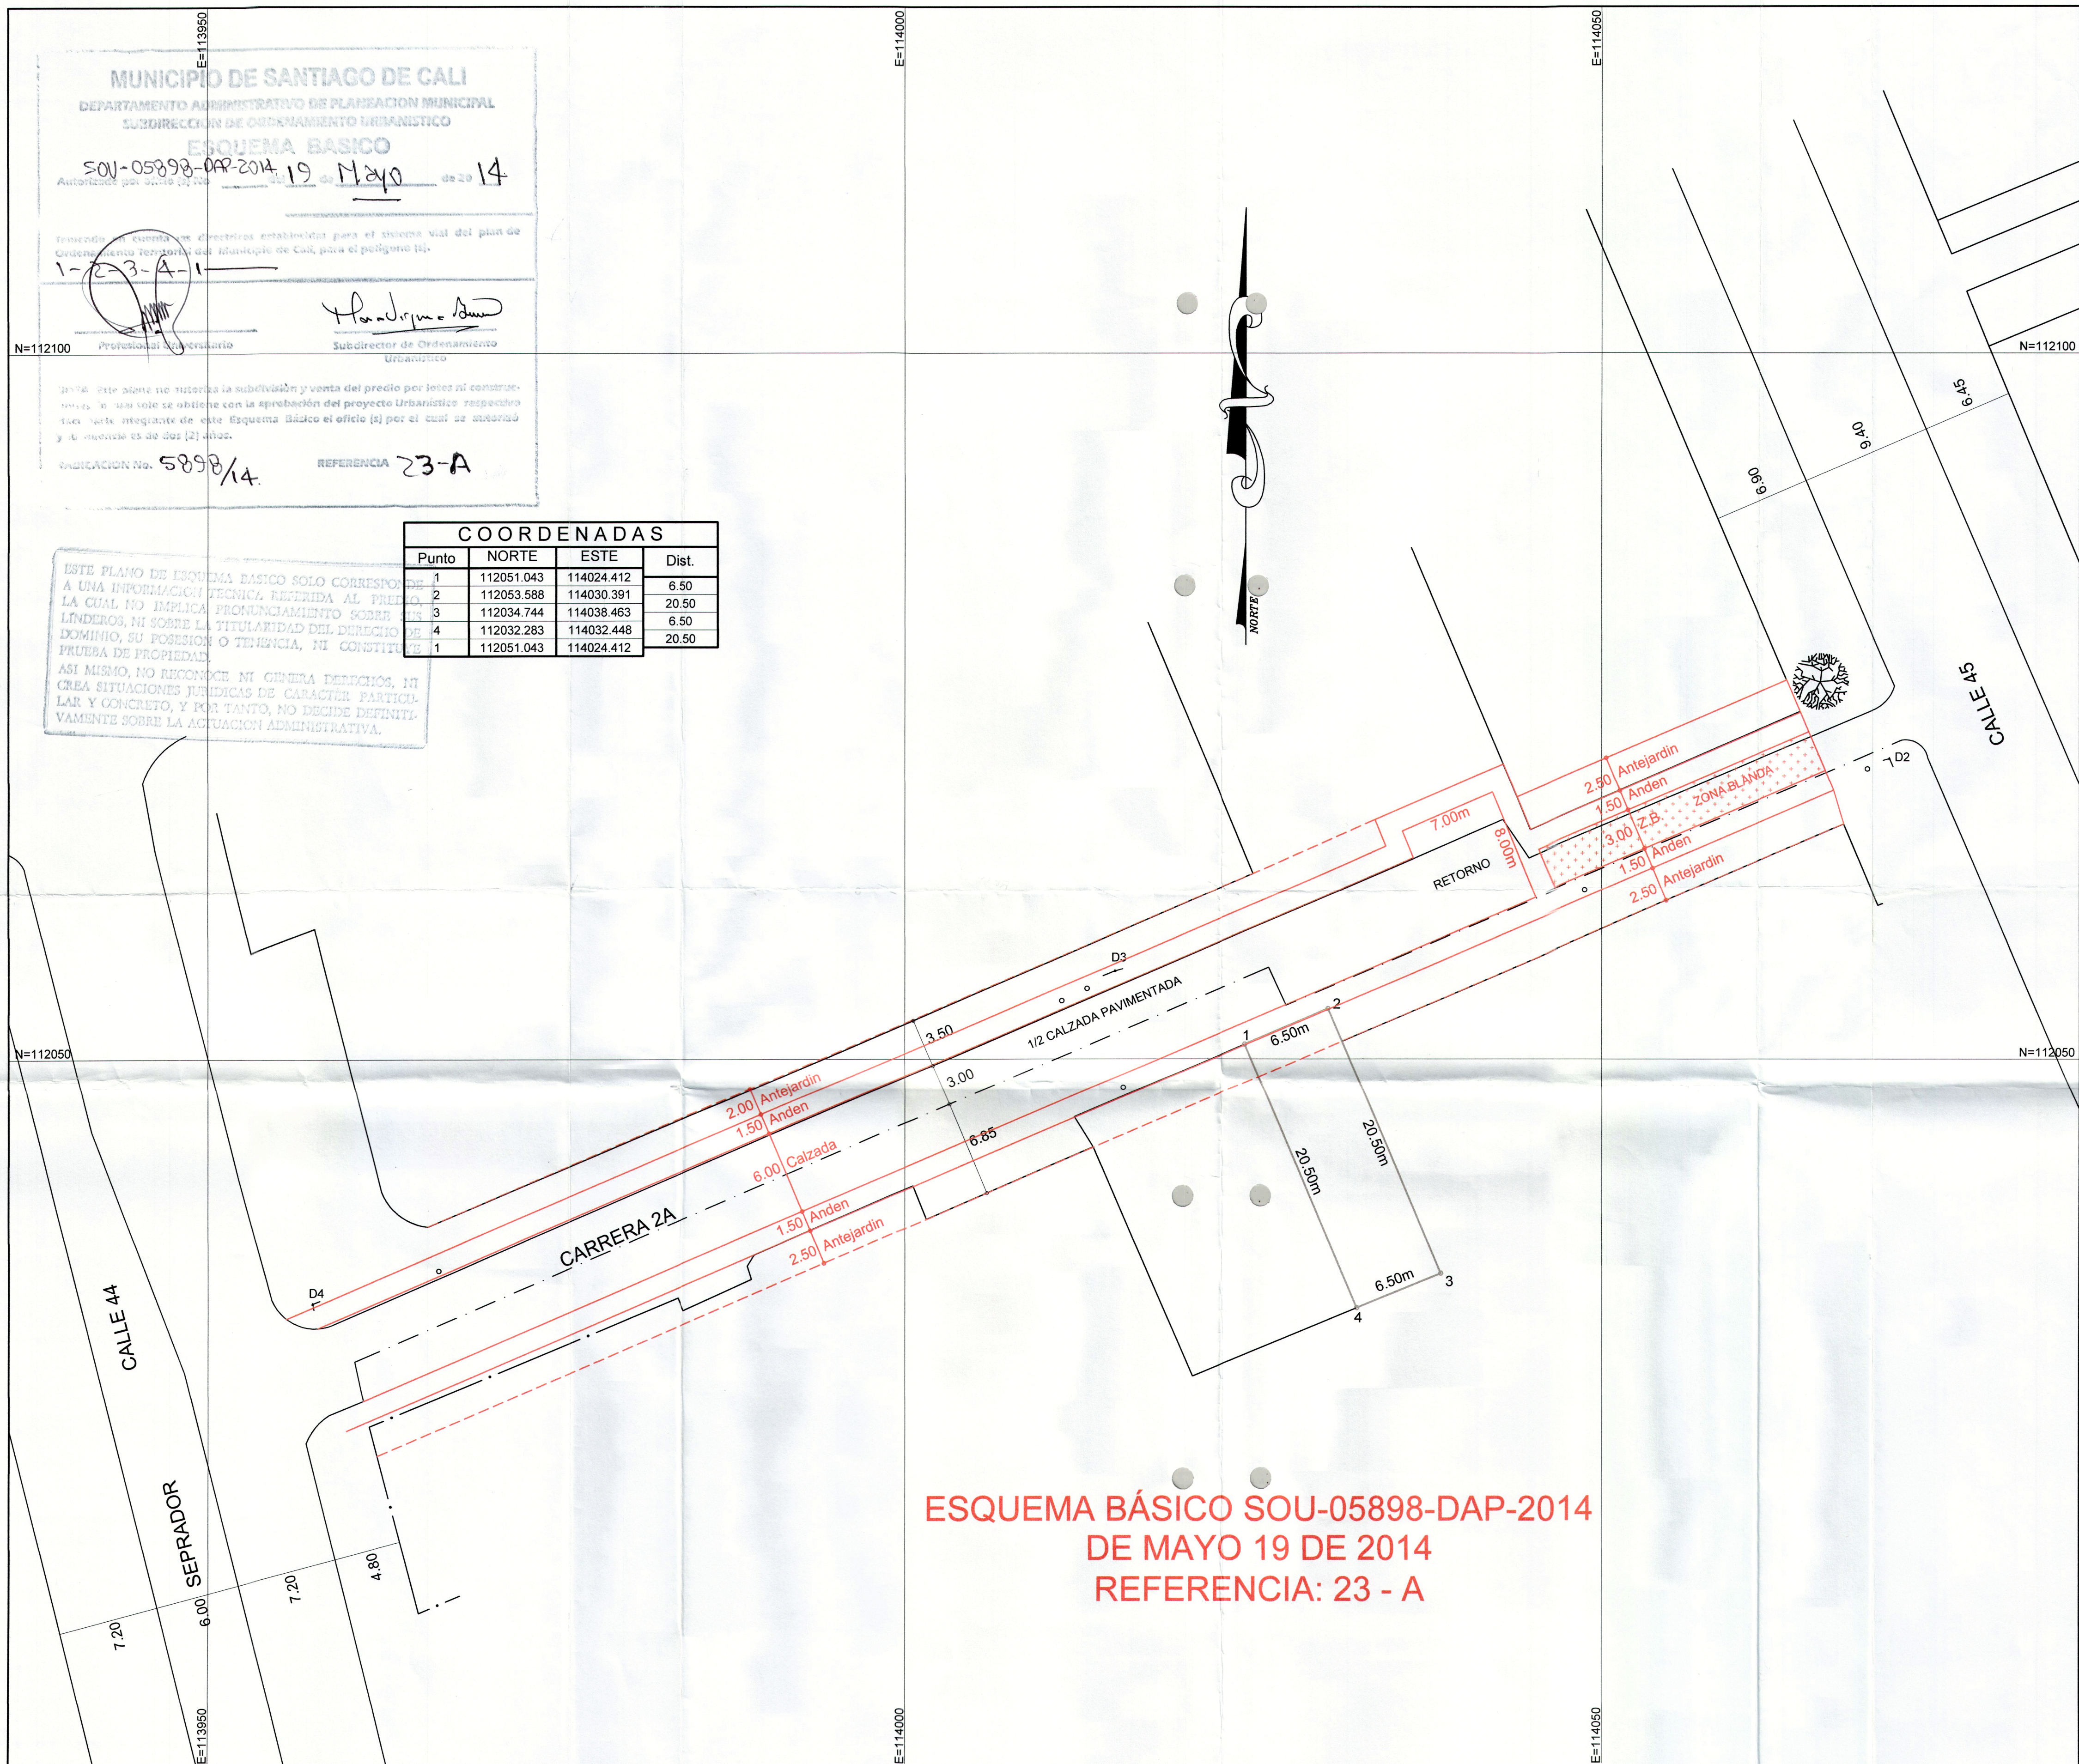

MUNICIPIO DE CALI
UBICACION CARRERA 2A N° 44- 58 COMUNA N° 4
PROPIETARIA EVA MATILDE VARELA RODRIGUEZ
Polig. 1-2-3-4-1 AREA = 133.25 MT2
LEV. Y DIB. Luis A. Giraldo LIC.PROF N° 01-0622 C.P.N.T. TEL. 315-5556473
ESCALA 1 = 250 FECHA Cali, Marzo 2014
REVISOR