162

MUNICIPIO DE SANTIAGO DE CALI
DEPARTAMENTO ADMINISTRATIVO DE PLANEACION MUNICIPAL
SUBDIRECCION DE ORDENAMIENTO URBANISTICO
ESQUEMA BASICO
SOU-05900-DAP-2014
Autorizado por oficio [x] No ____ del 23 de Mayo de 20 14

Teniendo en cuenta las directrices establecidas para el sistema vial del plan de Ordenamiento Territorial del Municipio de Cali, para el polígono [x]:
A,B,C,D,E,F,G,H,I,A

Lizette Gonzalez Q.
Profesional Universitario

Subdirector Ordenamiento Urbanístico

NOTA: Este plano no autoriza la subdivisión y venta del predio por las no construcciones, lo cual solo se obtiene con la aprobación del proyecto arquitectónico respectivo. Hace parte integrante de este Esquema Básico el oficio [x] por el cual se autorizó y su vigencia.

RADICACION No. 5900-2014 Referencia: 3-I

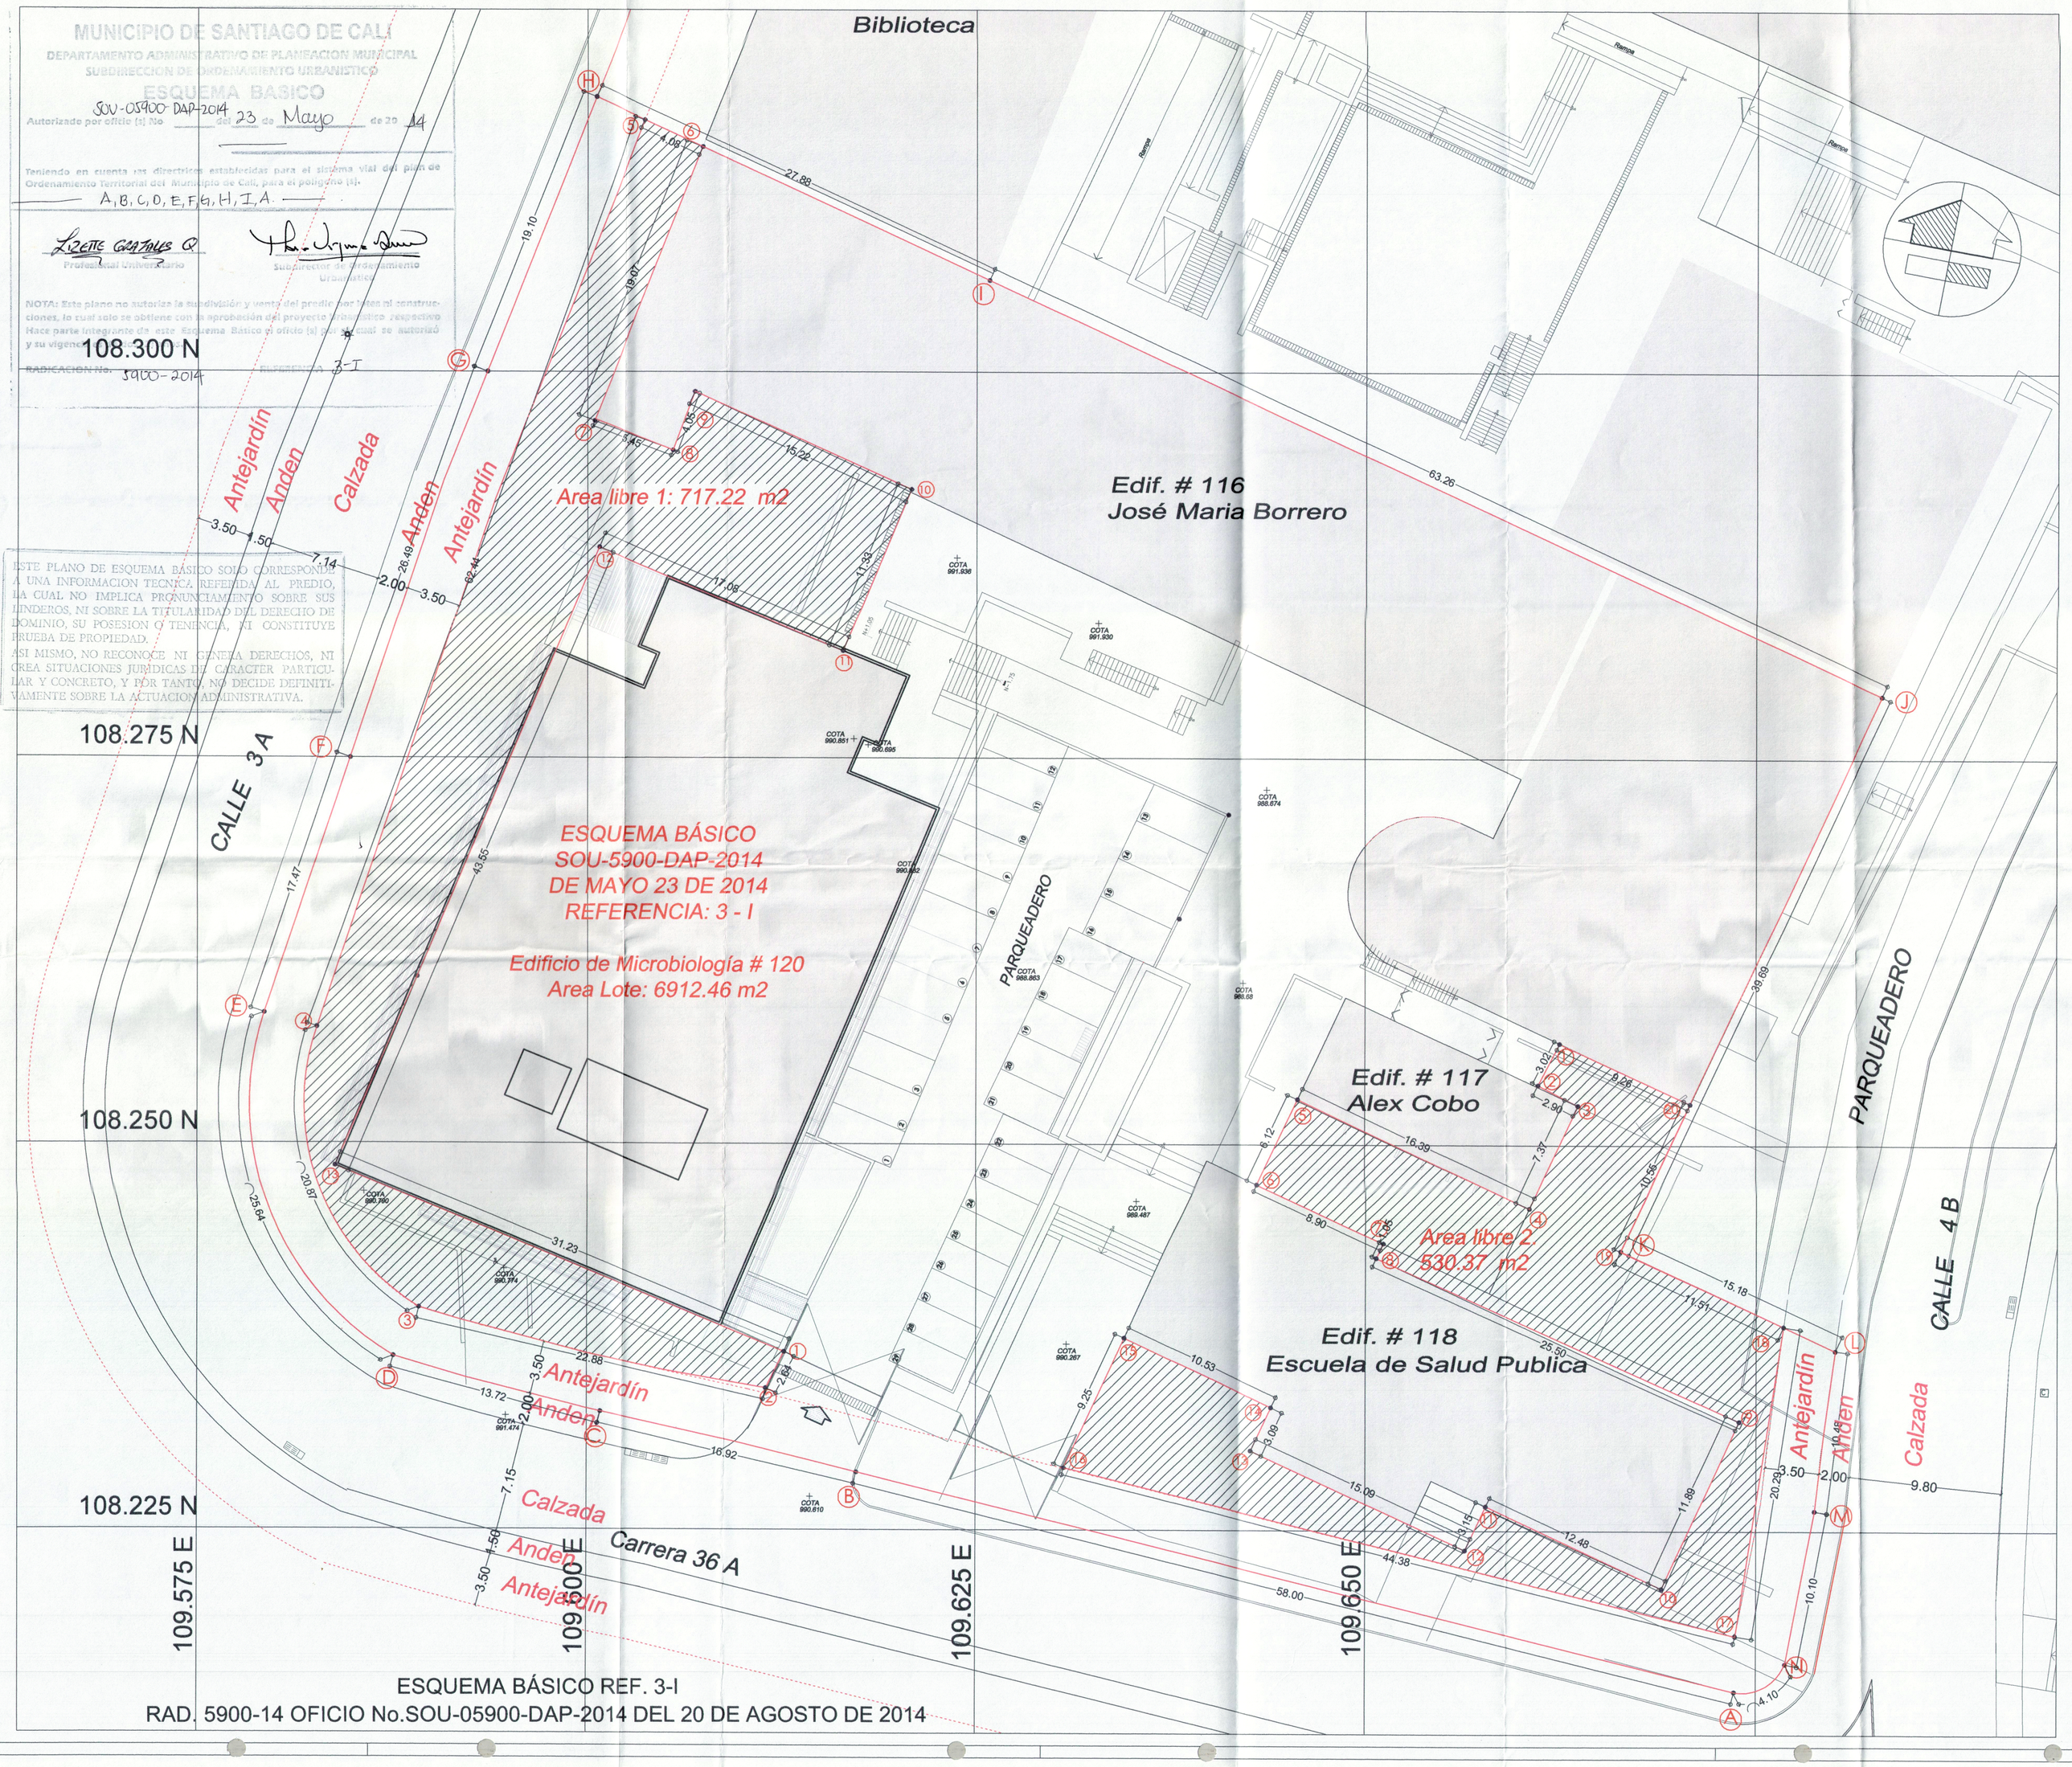

ESTE PLANO DE ESQUEMA BÁSICO SOLO CORRESPONDE A UNA INFORMACION TECNICA REFERIDA AL PREDIO, LA CUAL NO IMPLICA PRONUNCIAMIENTO SOBRE SUS LINDEROS, NI SOBRE LA TITULARIDAD DEL DERECHO DE DOMINIO, SU POSESION O TENENCIA, NI CONSTITUYE PRUEBA DE PROPIEDAD.

ASI MISMO, NO RECONOCE NI CREA DERECHOS, NI CREA SITUACIONES JURIDICAS DE CARACTER PARTICULAR Y CONCRETO, Y POR TANTO NO DECIDE DEFINITIVAMENTE SOBRE LA ACTUACION ADMINISTRATIVA.

ESQUEMA BÁSICO REF. 3-I
RAD. 5900-14 OFICIO No.SOU-05900-DAP-2014 DEL 20 DE AGOSTO DE 2014

AREA POLIGONO
(A,B,C,D,E,F,G,H,I,J,K,L,M,N)
6912.46 m2

PUNTO	COORDENADAS NORTE	COORDENADAS ESTE	DISTANCIA
A	108214.59	109673.57	58.00
B	108228.72	109617.32	26.92
C	108232.61	109600.84	13.72
D	108236.17	109587.59	25.64
E	108258.42	109579.29	17.47
F	108275.00	109584.79	26.49
G	108300.00	109593.54	19.10
H	108317.76	109600.56	27.88
I	108305.93	109625.80	63.26
J	108279.10	109683.10	39.69
K	108243.13	109666.32	15.18
L	108236.69	109680.07	10.48
M	108226.31	109678.75	10.10
N	108216.39	109676.85	4.10
A	108214.59	109673.57	

AREA LIBRE 1
(1,2,3,4,5,6,7,8,9,10,11,12,13,1)
717.22 m2

PUNTO	COORDENADAS NORTE	COORDENADAS ESTE	DISTANCIA
1	108236.51	109612.68	2.64
2	108234.14	109611.52	22.88
3	108239.32	109589.23	20.87
4	108257.50	109582.66	62.44
5	108316.27	109603.73	4.08
6	108314.54	109607.43	19,07
7	108296.81	109600.44	5,45
8	108294.92	109605.55	4,05
9	108298.71	109606.96	15.22
10	108292.39	109620.80	11.33
11	108281.94	109616.45	17.08
12	108288.64	109600.74	43.35
13	108248.51	109583.84	31.23
1	108236.51	109612.68	

AREA LIBRE 2
(1,2,3,4,5,6,7,8,9,10,11,12,13,14,15,16,17,1)
530.32 m2

PUNTO	COORDENADAS NORTE	COORDENADAS ESTE	DISTANCIA
1	108256.57	109662.39	3.02
2	108253.88	109661.00	2.90
3	108252.56	109663.58	7.37
4	108245.81	109660.56	16.39
5	108252.92	109645.65	6.12
6	108247.39	109643.04	8.90
7	108243.59	109651.10	1.05
8	108242.64	109650.65	25.50
9	108232.10	109673.87	11.89
10	108221.27	109668.95	12.48
11	108226.59	109657.66	3.15
12	108223.74	109656.32	15.09
13	108230.15	109642.66	3.09
14	108232.95	109643.98	10.53
15	108237.43	109634.45	9.25
16	108229.02	109630.59	44.38
17	108218.19	109673.63	20.29
18	108238.24	109676.75	11.51
19	108243.11	109666.31	10.55
20	108252.65	109670.78	9.26
1	108256.57	109662.39	

COORDENADAS

PLACA	NORTE	ESTE	COTA
SF1	108288.1661	109698.2339	984.986
SF2	108208.9671	109681.5969	988.923
SF3	108281.1028	109586.5867	993.638
SF4	108401.3814	109622.3367	993.548
SF5	108343.5913	109580.8906	995.233
SF6	108394.243	109591.5059	996.668

NOTA 1: PLANO LIGADO A PLACAS CMT CON GPS
ELABORO: Top. EDNA CIFUENTES (MAT. 01-11228 CPNT)
DIBUJO: Top. MANUEL S. POLANCO E..

Universidad del Valle
IVAN ENRIQUE RAMOS C.
Rector
CARLOS HERNAN GONZALEZ.
Jefe OPDI
Oficina de Planeación y Desarrollo Institucional
AREA DE PLANEACIÓN FÍSICA
HUV
HOSPITAL UNIVERSITARIO DEL VALLE
HOSPITAL UNIVERSITARIO DEL VALLE E.S.E "Evaristo García"

PROYECTO: ESQUEMA BASICO
SEDE SAN FERNANDO

DIRECCIÓN: CALLE 4B N. 36-00 BARRIO SAN FERNANDO

PROPIETARIO: HOSPITAL UNIVERSITARIO DEL VALLE E.S.E "EVARISTO GARCIA"

ARQUITECTA: ADRIANA BENITEZ SILVA
MAT. N°A52002-49999180
PROFESIONAL DE APOYO OPDI

DESARROLLO DE PROYECTO: Area de Planeación Física
UNIVERSIDAD DEL VALLE

REVISO: ARQ. ALVARO POVEDA LOPEZ
Coordinador Area Planeación Física

CONTENIDO: ESQUEMA BASICO SEDE SAN FERNANDO
COORDENADAS
AREA DE POLIGONO

CÓDIGO: UV_362900
Vo.Bo. USUARIO:

PLANO: **EB.01**
ESCALA: 1:200
LOCALIZACIÓN:
ARCHIVO: UV_362900_EB01.DWG