

## DELINEACIÓN CON ESQUEMA BÁSICO

Teniendo en cuenta las directrices establecidas por el sistema vial del Plan de Ordenamiento Territorial del Municipio de Santiago de Cali, aprobado mediante el Acuerdo Municipal 0373 de 2014 para el polígono:

Profesional Universitario

Este plano no autoriza la división y venta del predio por lotes ni construcciones, lo cual solo se obtiene con la aprobación del proyecto urbanístico respectivo.

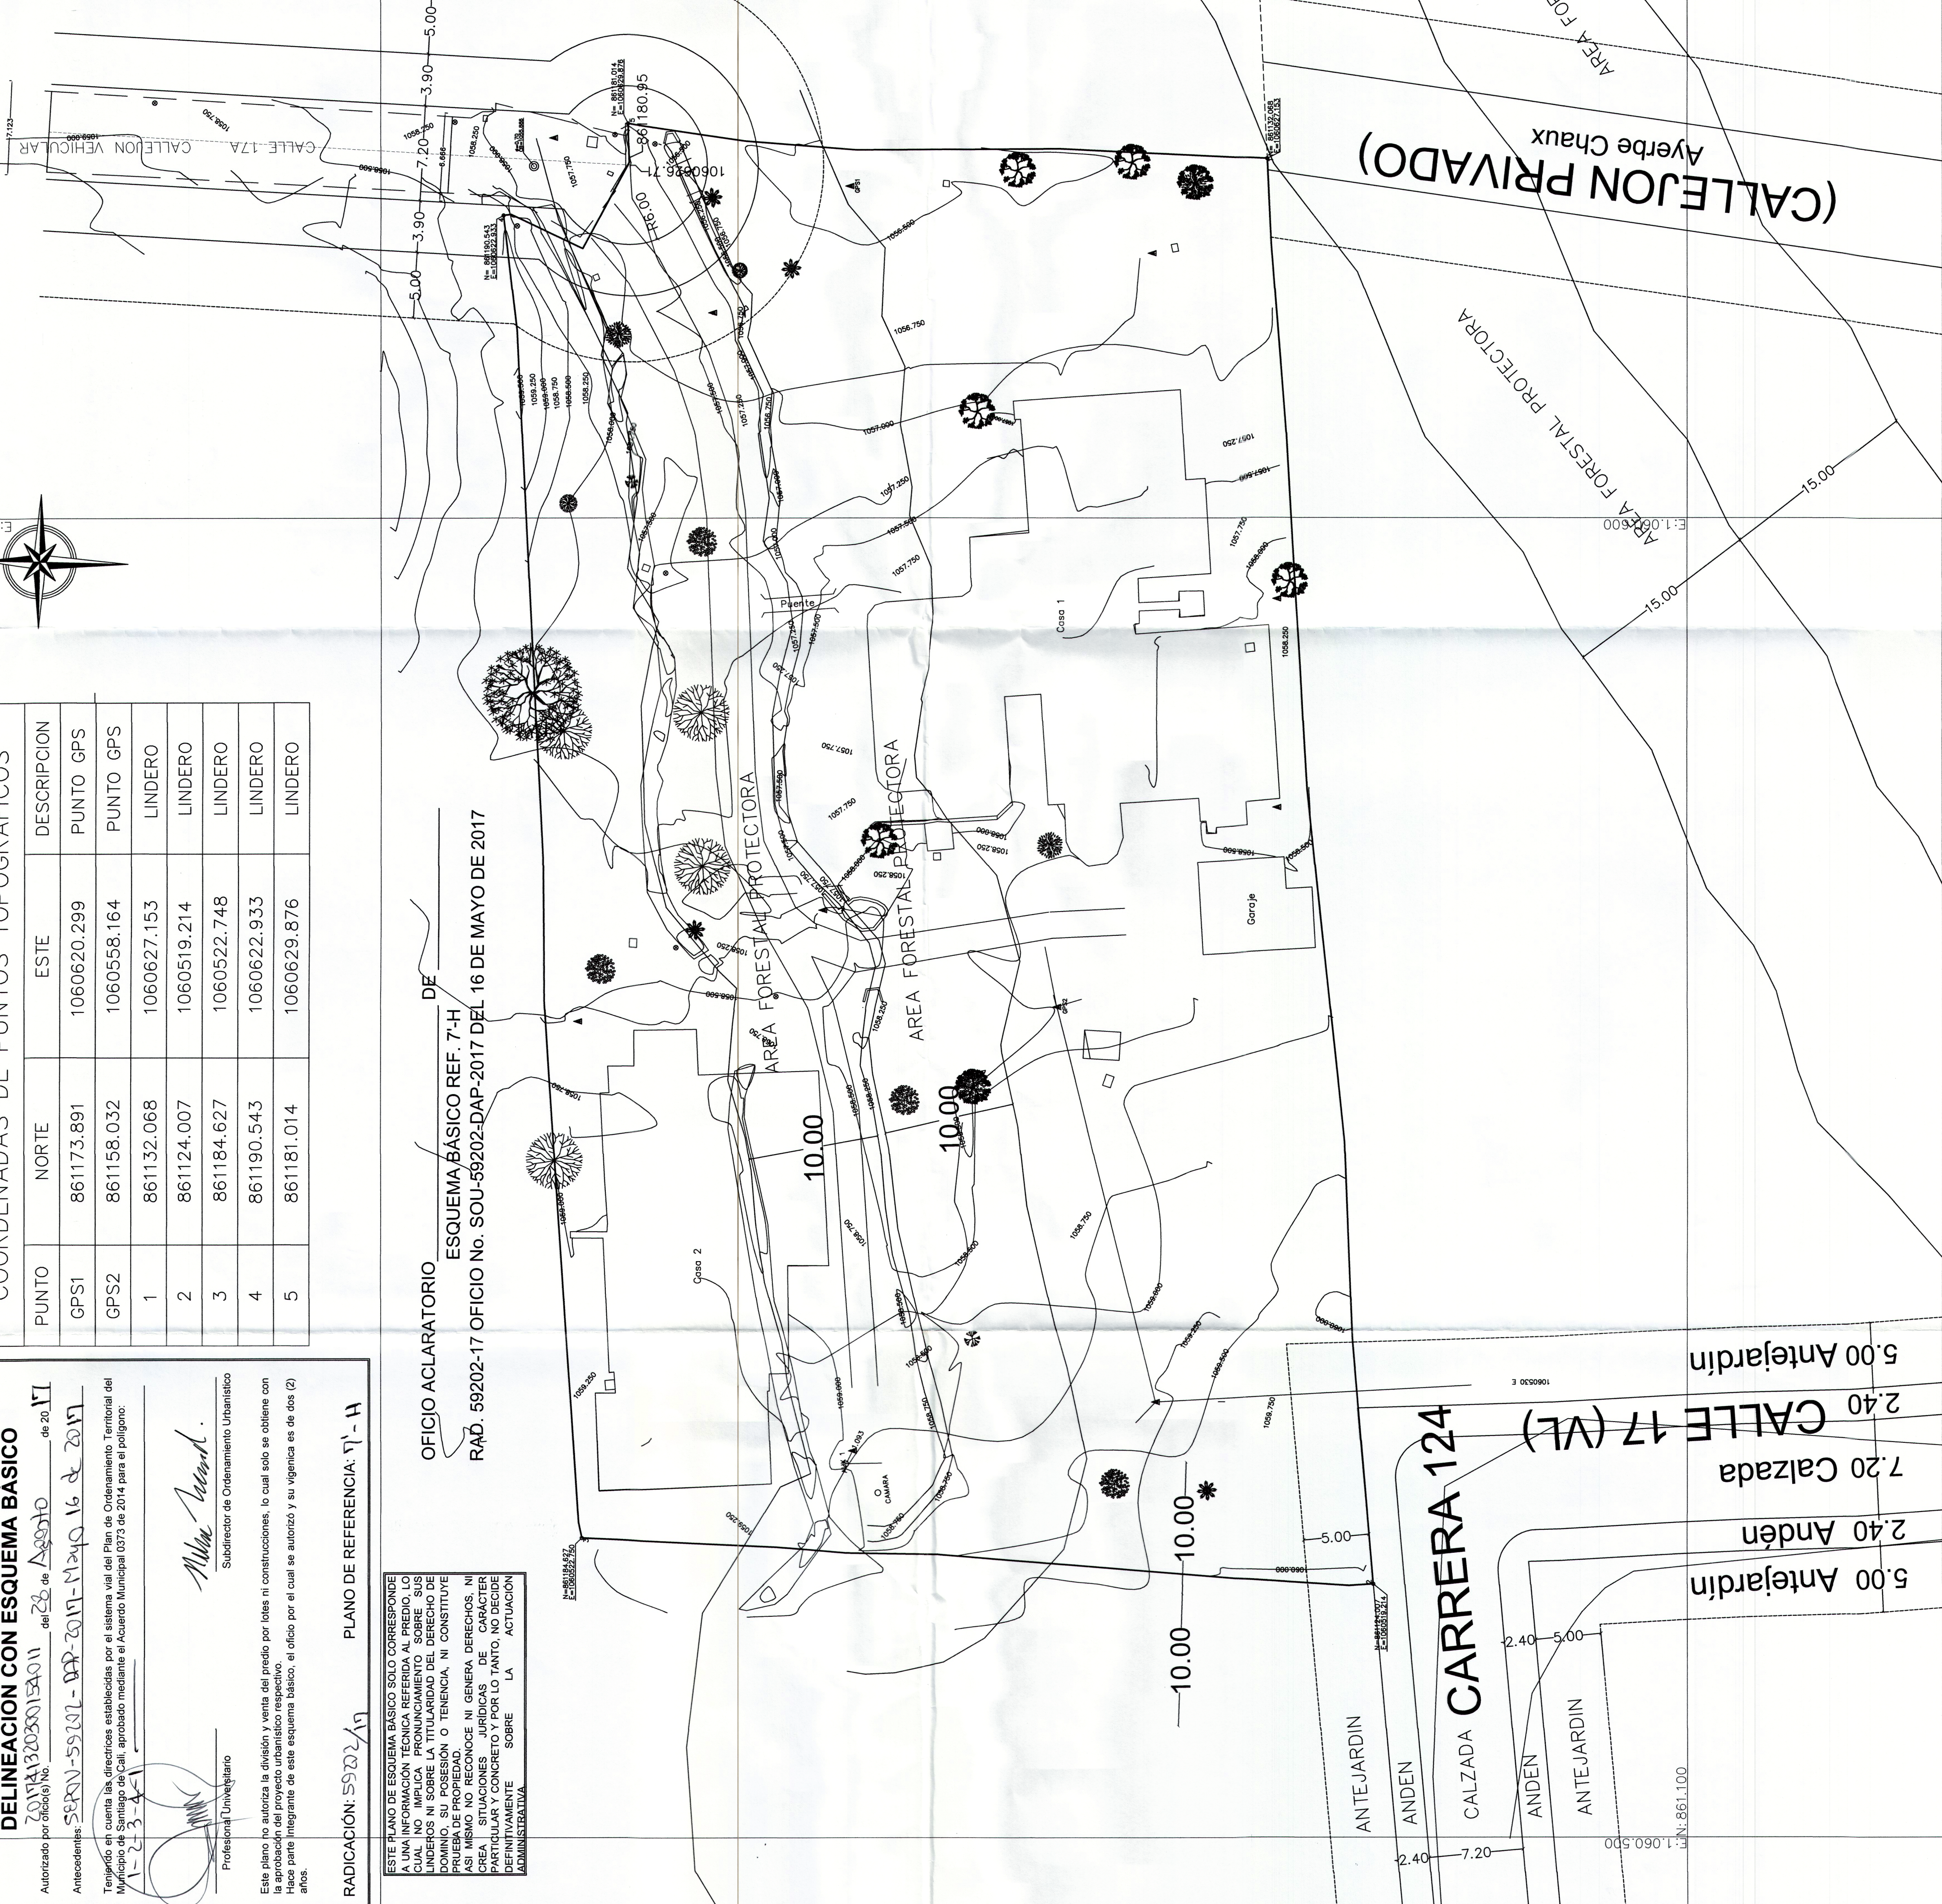
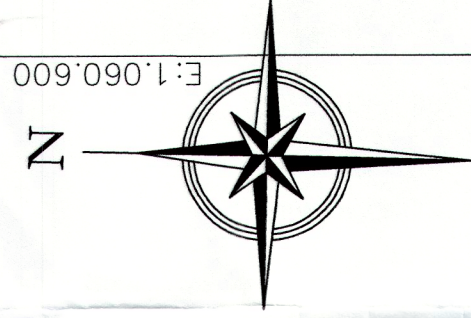
Hace parte integrante de este esquema básico, el oficio por el cual se autorizó y su vigencia es de dos (2) años.

ESTE PLANO DE ESQUEMA BÁSICO SOLO CORRESPONDE A UNA INFORMACIÓN TÉCNICA REFERIDA AL PRECIO, LO CUAL NO IMPLICA PRONUNCIAMIENTO SOBRE LOS LÍNDERS NI SOBRE LA TITULARIDAD DEL DERECHO DE DOMINIO, SU POSESIÓN O TENENCIA, NI CONSTITUYE PRUEBA DE PROPIEDAD.

ASI MISMO NO RECONOCE NI GENERA DERECHOS, NI CREA SITUACIONES JURÍDICAS DE CARÁCTER PARTICULAR Y CONCRETO Y POR LO TANTO, NO DECIDE DEFINITIVAMENTE SOBRE LA ACTUACIÓN ADMINISTRATIVA.

OFICIO ACLARATORIO \_\_\_\_\_ DE \_\_\_\_\_  
ESQUEMA BÁSICO REF. 7°-H  
RAD. 59202-17 OFICIO No. SOU-59202-DAP-2017 DEL 16 DE MAYO DE 2017

| COORDENADAS DE PUNTOS TOPOGRAFICOS |            |             |             |
|------------------------------------|------------|-------------|-------------|
| PUNTO                              | NORTE      | ESTE        | DESCRIPCION |
| GPS1                               | 861173.891 | 1060620.299 | PUNTO GPS   |
| GPS2                               | 861158.032 | 1060558.164 | PUNTO GPS   |
| 1                                  | 861132.068 | 1060627.153 | LINDERO     |
| 2                                  | 861124.007 | 1060519.214 | LINDERO     |
| 3                                  | 861184.627 | 1060522.748 | LINDERO     |
| 4                                  | 861190.543 | 1060622.933 | LINDERO     |
| 5                                  | 861181.014 | 1060629.876 | LINDERO     |

[illegible]