

MUNICIPIO DE SANTIAGO DE CALI
DEPARTAMENTO ADMINISTRATIVO DE PLANEACIÓN MUNICIPAL
SUBDIRECCIÓN DE ORDENAMIENTO URBANÍSTICO

DELINEACIÓN CON ESQUEMA BÁSICO

Autorizado por oficio(s) No. SOU-06073-DAP-2015 del 31 de Agosto de 2015

Antecedentes: _____

Teniendo en cuenta las directrices establecidas por el sistema vial del Plan de Ordenamiento Territorial del Municipio de Santiago de Cali, aprobado mediante el Acuerdo Municipal 0373 de 2014 para el polígono:

7-2-3-4-5-6-7-1

Profesor Universitario Subdirector de Ordenamiento Urbanístico


Este plano no autoriza la división y venta del predio por lotes ni construcciones, lo cual solo se obtiene con la aprobación del proyecto urbanístico respectivo.

Hace parte integrante de este esquema básico, el oficio por el cual se autorizó y su vigencia es de dos (2) años.

RADICACIÓN: 6093-15 PLANO DE REFERENCIA: 7W-C

ESTE PLANO DE ESQUEMA BÁSICO SOLO CORRESPONDE A UNA INFORMACIÓN TÉCNICA REFERIDA AL PREDIO, LO CUAL NO IMPLICA PRONUNCIAMIENTO SOBRE SUS LÍMITES NI SOBRE LA TITULARIDAD DEL DERECHO DE DOMINIO, SU POSESIÓN O TENENCIA, NI CONSTITUYE PRUEBA DE PROPIEDAD. ASÍ MISMO NO RECONOCE NI GENERA DERECHOS, NI CREA SITUACIONES JURÍDICAS DE CARÁCTER PARTICULAR Y CONCRETO Y POR LO TANTO, NO DECIDE DEFINITIVAMENTE SOBRE LA ACTUACIÓN ADMINISTRATIVA.

CUADRO DE COORDENADAS LOTE			
VERTICE	NORTE	ESTE	DISTANCIA
1	102.382,09	106.020,90	31,2
2	102.395,00	106.049,30	8,48
3	102.397,23	106.057,48	4,35
4	102.397,51	106.061,82	44,41
5	102.353,82	106.069,78	19,67
6	102.351,00	106.050,31	19,14
7	102.346,94	106.031,61	36,75
1	102.382,09	106.020,90	
AREA			1658.65 m2

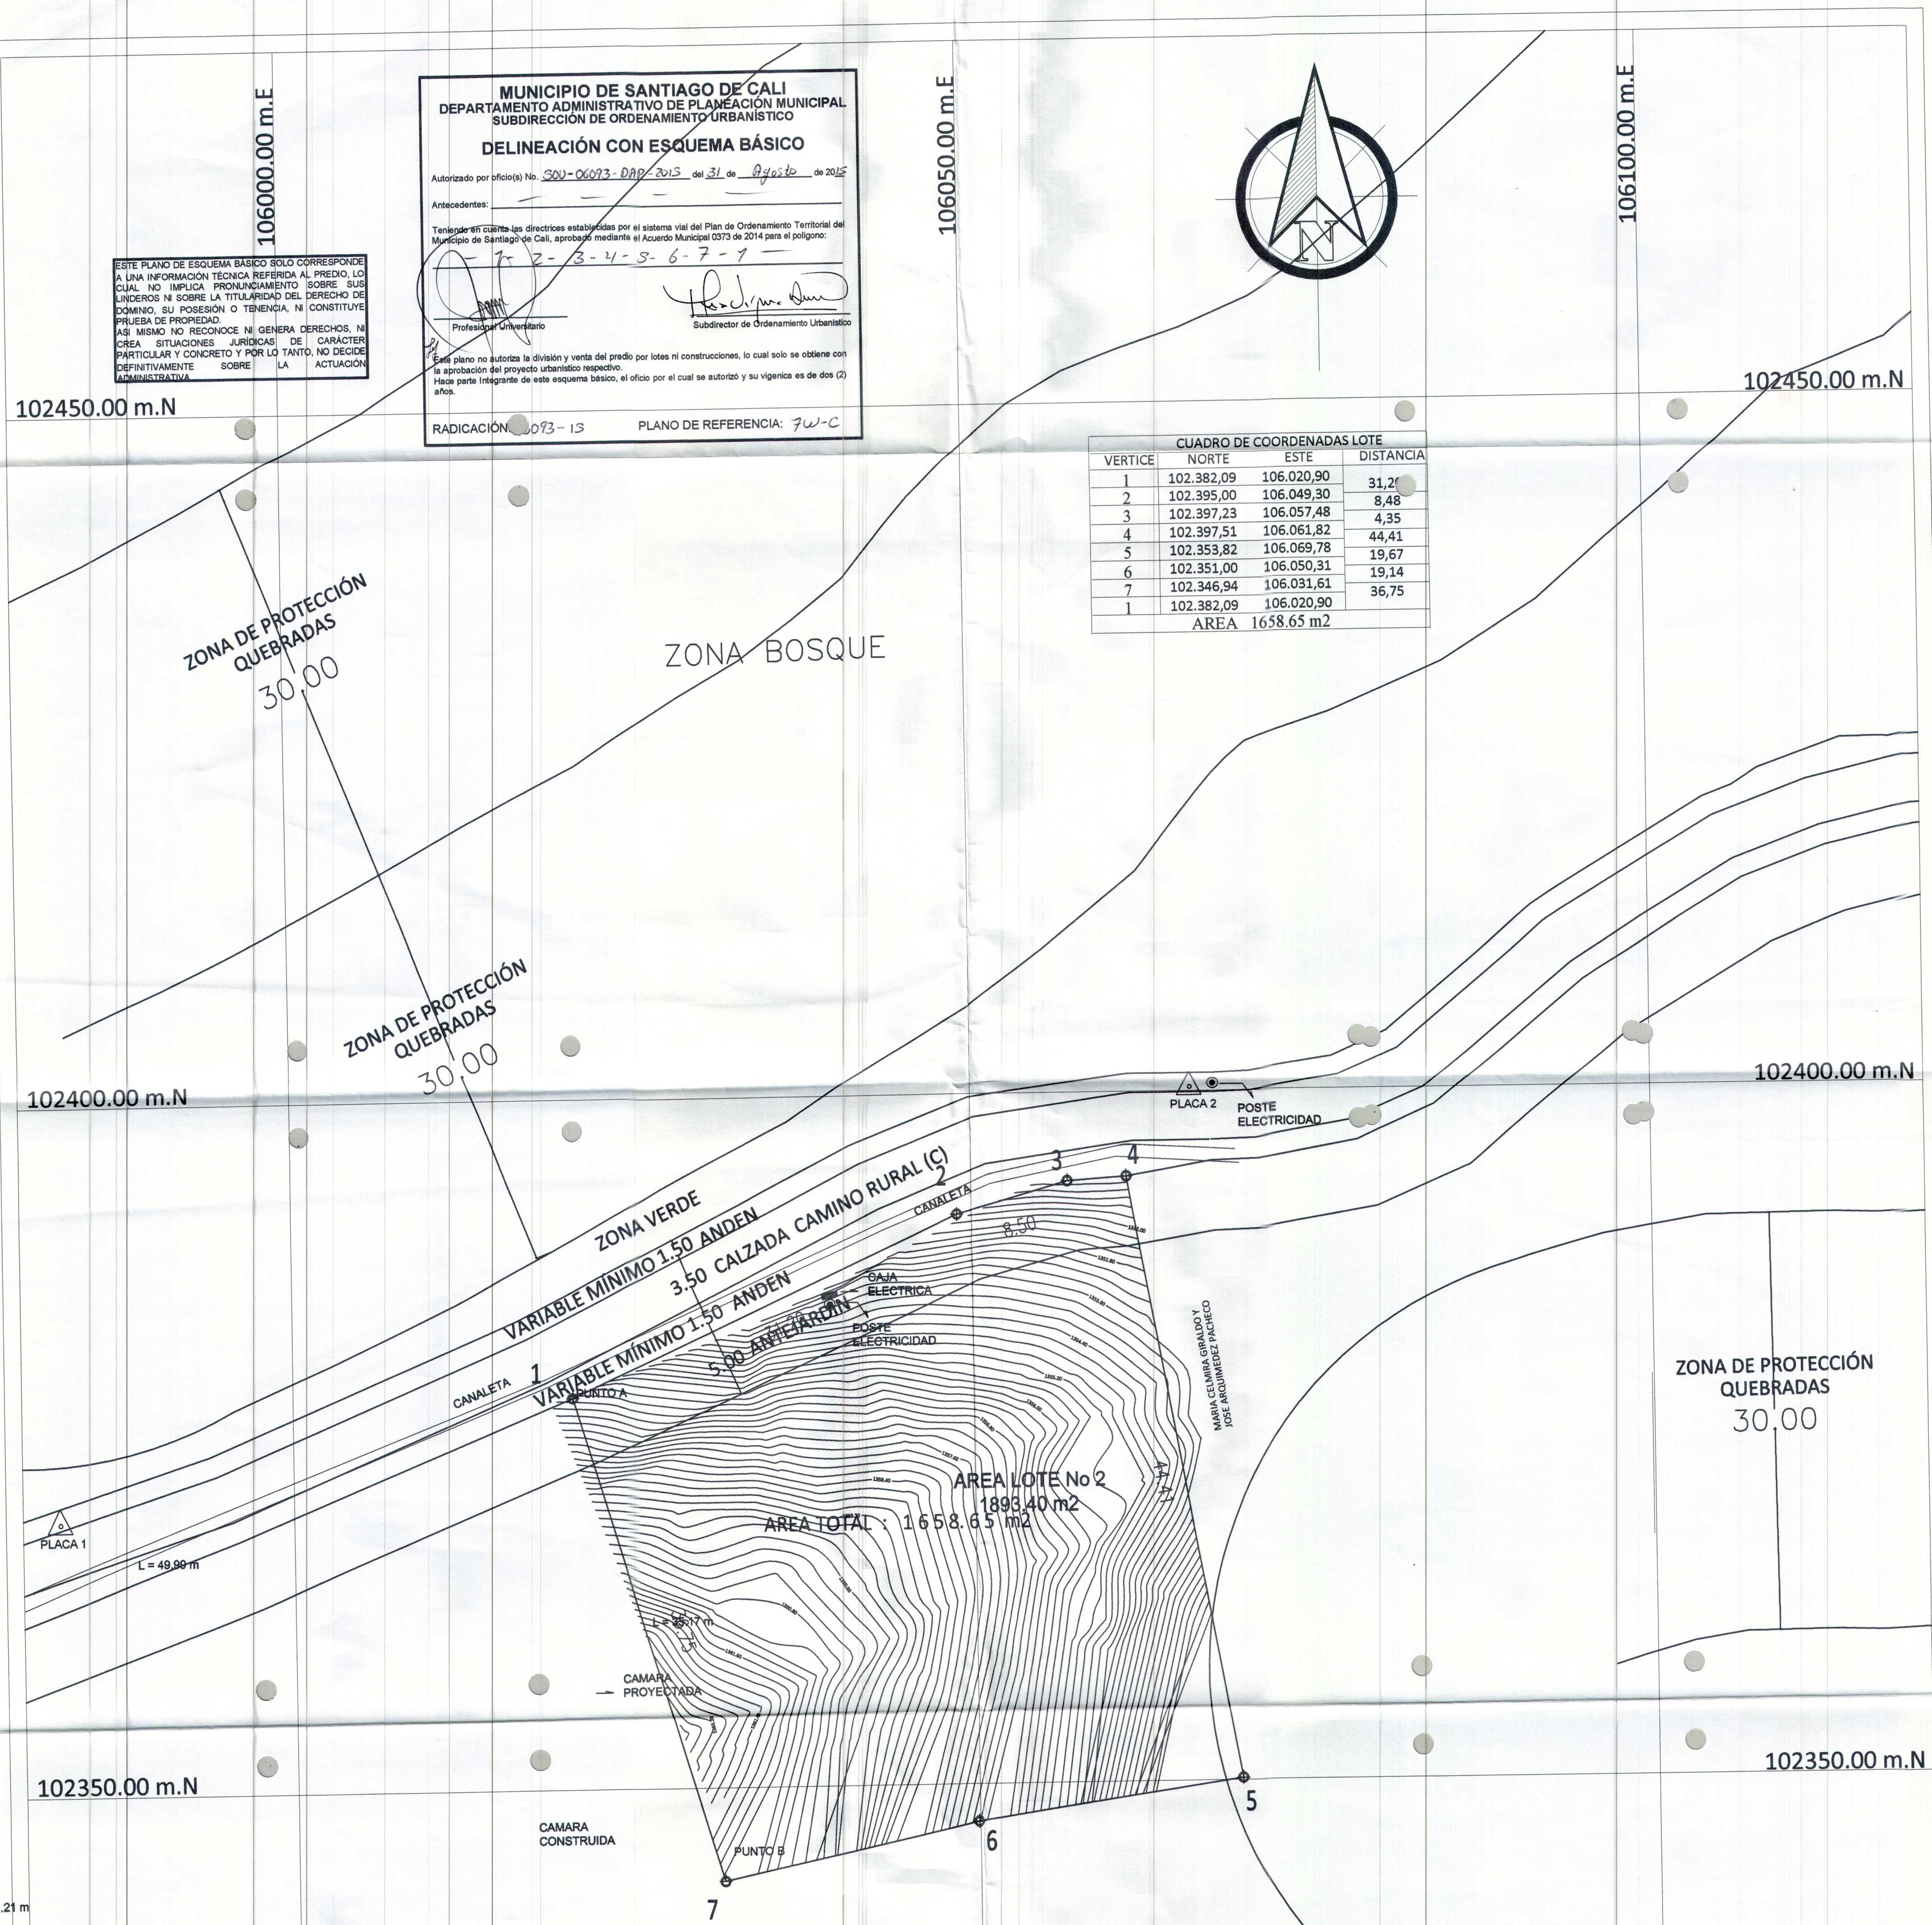

ESQUEMA BÁSICO REF. 7W-C - ZONA RURAL - LA BUIETRERA
RAD. 6093-15 OFICIO No.SOU-06093-DAP-2015 DEL 31 DE AGOSTO DE 2015

REPÚBLICA DE COLOMBIA
DEPARTAMENTO DEL VALLE DEL CAUCA
MUNICIPIO SANTIAGO DE CALI

PROPIETARIO:

DIBUJO:

TOPOGRAFO: WILSON
BERMÚDEZ Q.
M.P. No.:01-10203
CEL:315 5201507

LEVANTO:

TOPOGRAFO: WILSON
BERMÚDEZ Q.
M.P. No.:01-10203
CEL:315 5201507

CONTIENE:

LEVANTAMIENTO TOPOGRAFICO PREDIO
CORREGIMIENTO DE LA BUIETRERA

ESCALA:

1:250m

NOMBRE DEL ARCHIVO:

LOTE BUIETRERA

FECHA:

MARZO-2014

PLANO No.

1/1