

MUNICIPIO DE SANTIAGO DE CALI
DEPARTAMENTO ADMINISTRATIVO DE PLANEACIÓN MUNICIPAL
SUBDIRECCIÓN DE ORDENAMIENTO URBANÍSTICO

DELINEACIÓN CON ESQUEMA BÁSICO

Autorizado por oficio(s) No. SOU-06313-DAP-2015 del 16 de Julio de 2015

Antecedentes: _____

Teniendo en cuenta las directrices establecidas por el sistema vial del Plan de Ordenamiento Territorial del Municipio de Santiago de Cali, aprobado mediante el Acuerdo Municipal 0373 de 2014 para el polígono:
- A - B - C - D - A -

Lozette GONZALEZ O.
Profesional Universitario



Paola A. Tabarquino
Subdirector de Ordenamiento Urbanístico

Este plano no autoriza la división y venta del predio por lotes ni construcciones, lo cual solo se obtiene con la aprobación del proyecto urbanístico respectivo.
Hace parte integrante de este esquema básico, el oficio por el cual se autorizó y su vigencia es de dos (2) años.

RADICACIÓN: 6313-15 PLANO DE REFERENCIA: 1W-B

ESTE PLANO DE ESQUEMA BÁSICO SOLO CORRESPONDE A UNA INFORMACIÓN TÉCNICA REFERIDA AL PREDIO, LO CUAL NO IMPLICA PRONUNCIAMIENTO SOBRE SUS LINDEROS NI SOBRE LA TITULARIDAD DEL DERECHO DE DOMINIO, SU POSESIÓN O TENENCIA, NI CONSTITUYE PRUEBA DE PROPIEDAD. ASÍ MISMO NO RECONOCE NI GENERA DERECHOS, NI CREA SITUACIONES JURÍDICAS DE CARÁCTER PARTICULAR Y CONCRETO Y POR LO TANTO, NO DECIDE DEFINITIVAMENTE SOBRE LA ACTUACIÓN ADMINISTRATIVA.

AREA=2152.33m2
(A-B-C-D-A)
Perimetro = 239.923m

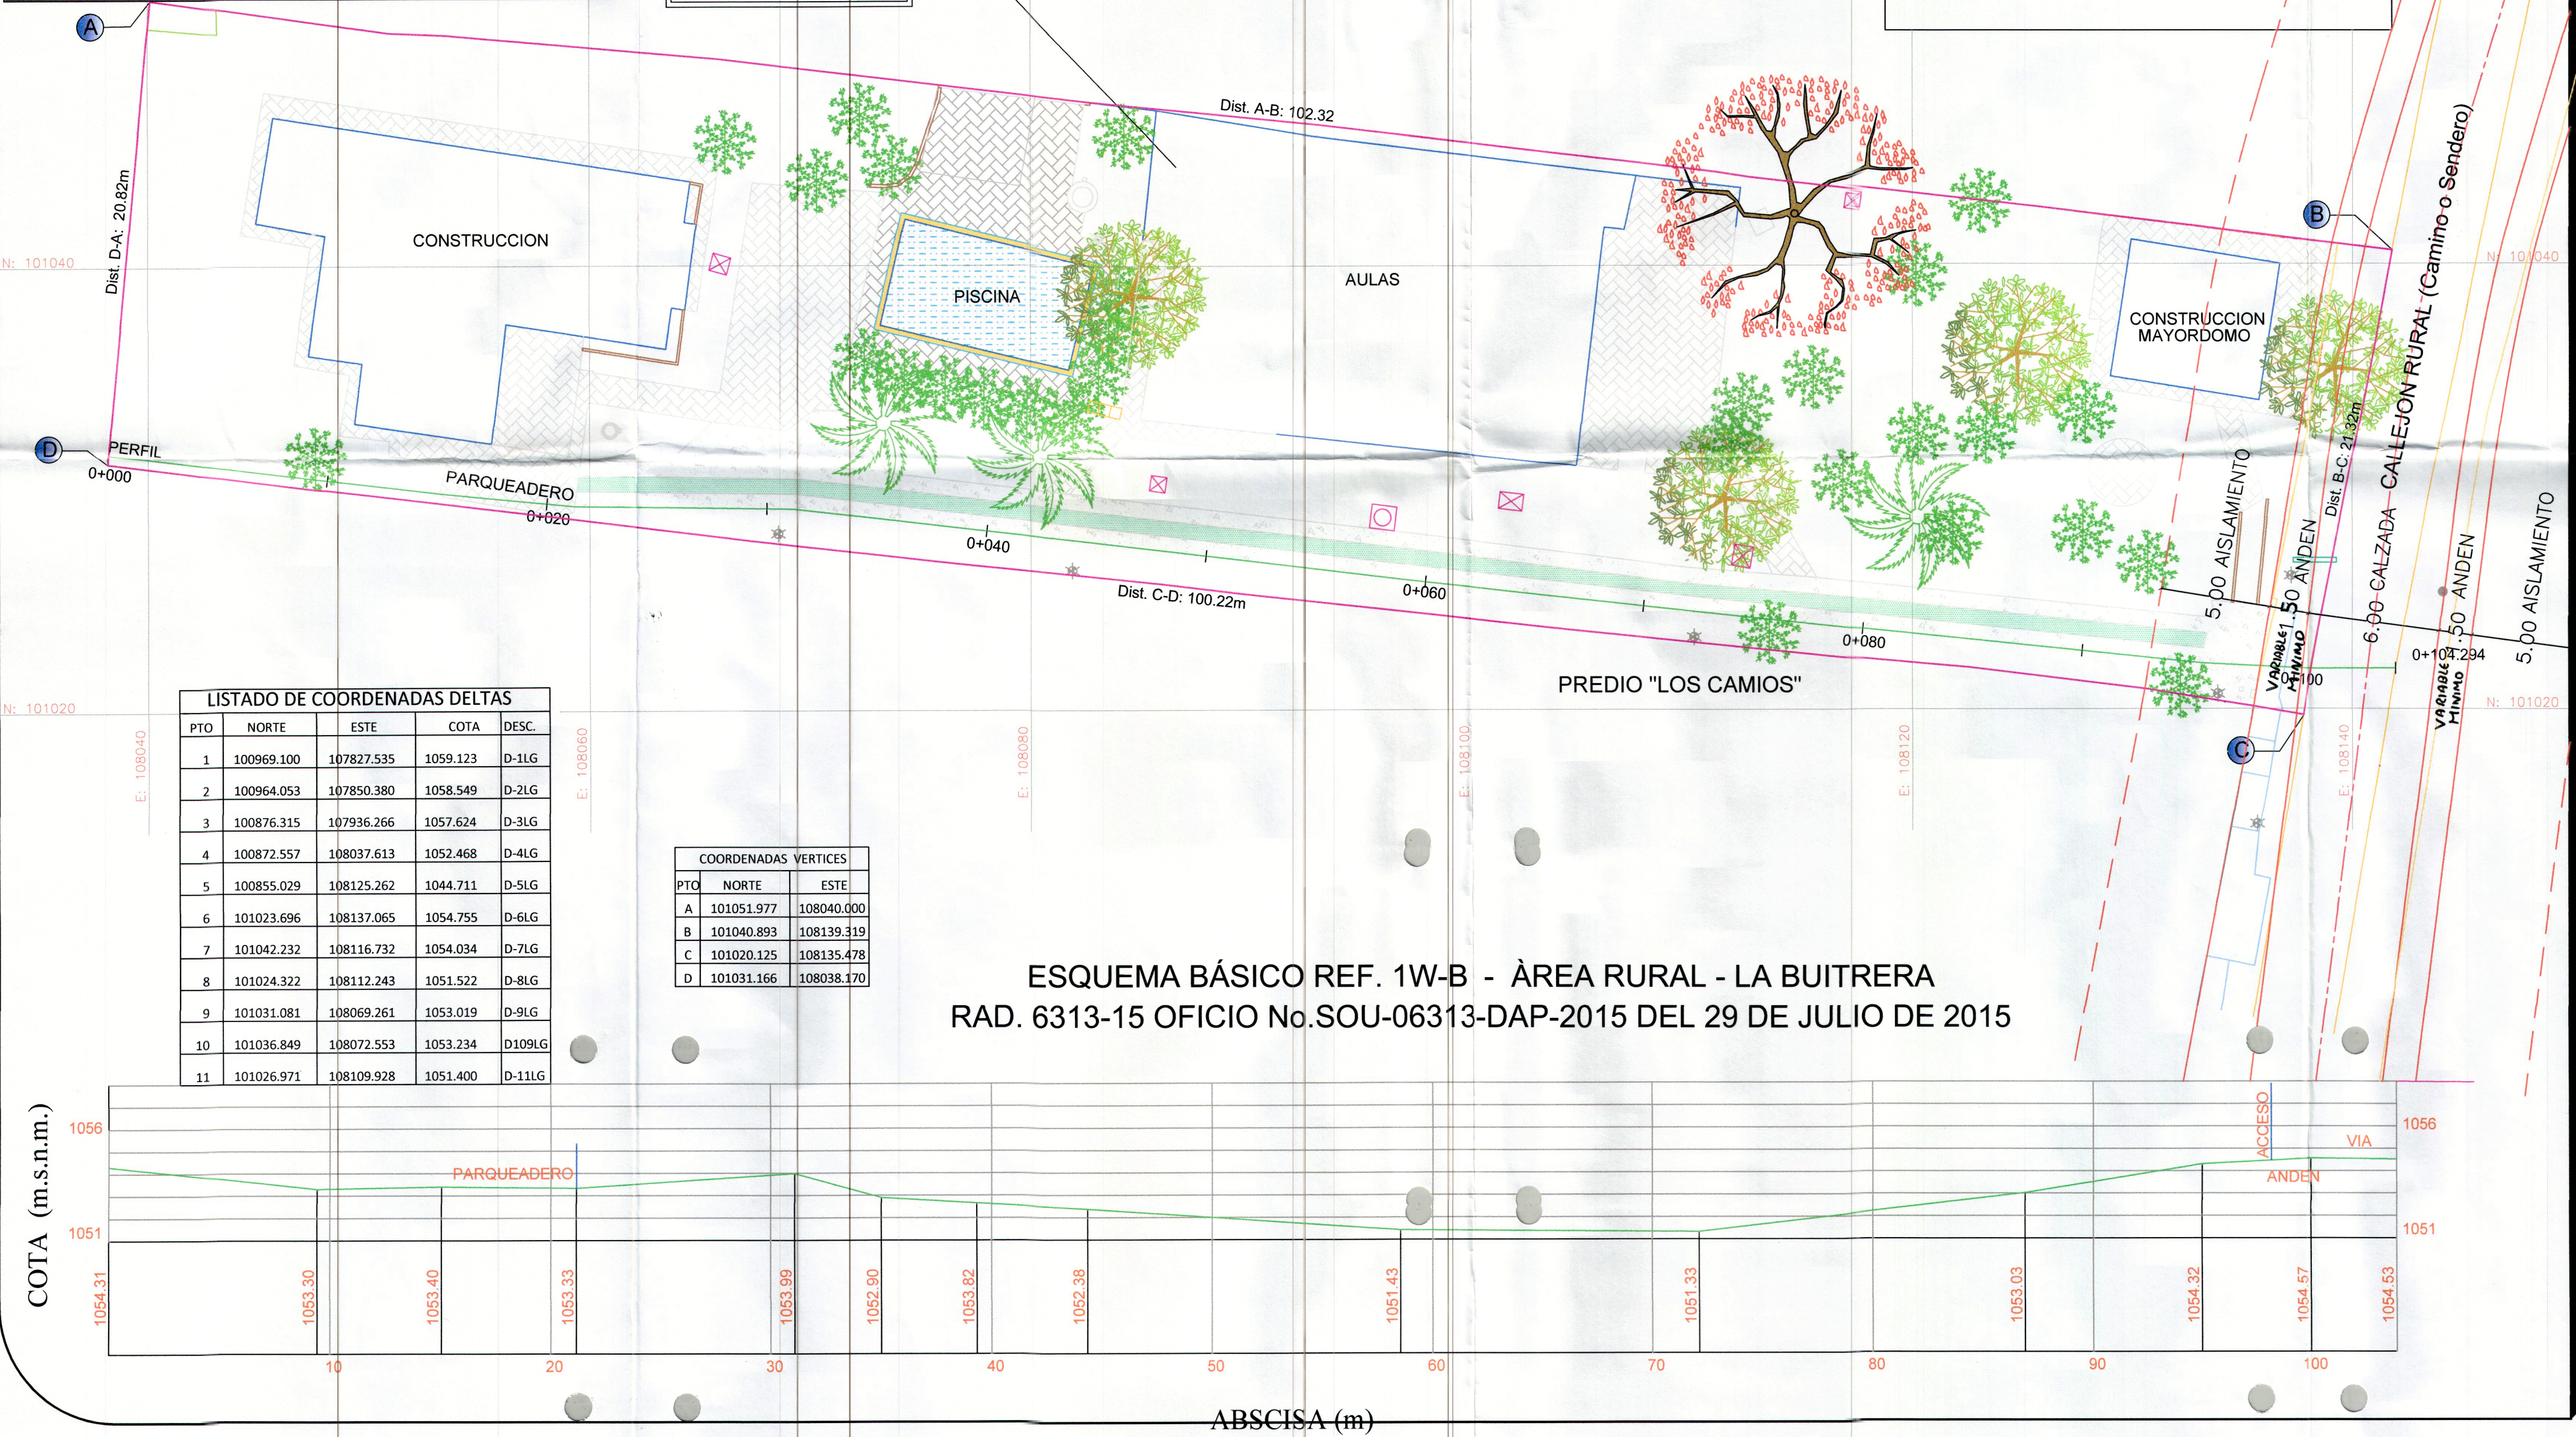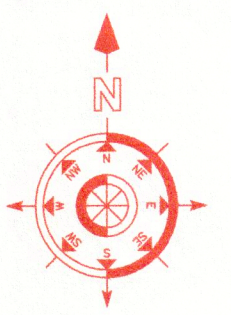

LISTADO DE COORDENADAS DELTAS

PTO	NORTE	ESTE	COTA	DESC.
1	100969.100	107827.535	1059.123	D-1LG
2	100964.053	107850.380	1058.549	D-2LG
3	100876.315	107936.266	1057.624	D-3LG
4	100872.557	108037.613	1052.468	D-4LG
5	100855.029	108125.262	1044.711	D-5LG
6	101023.696	108137.065	1054.755	D-6LG
7	101042.232	108116.732	1054.034	D-7LG
8	101024.322	108112.243	1051.522	D-8LG
9	101031.081	108069.261	1053.019	D-9LG
10	101036.849	108072.553	1053.234	D109LG
11	101026.971	108109.928	1051.400	D-11LG

COORDENADAS VERTICES

PTO	NORTE	ESTE
A	101051.977	108040.000
B	101040.893	108139.319
C	101020.125	108135.478
D	101031.166	108038.170

ESQUEMA BÁSICO REF. 1W-B - ÀREA RURAL - LA BUITRERA
RAD. 6313-15 OFICIO No.SOU-06313-DAP-2015 DEL 29 DE JULIO DE 2015

LOGROS.DWG 1/1 PLANO No: 1/1

ARCHIVO: LOGROS.DWG

A&P Paola A Tabarquino, Alejandro Ruiz M, Joel A Ruiz G. Trabajos Topograficos

SIMBOLOGIA

- ARBOL PEQUEÑO
- ARBOL MEDIANO
- ARBOL GRANDE
- PINO
- DELTA TOPOGRAFICO
- SEÑAL
- SEÑAL GAS
- POSTE ENERGIA
- RETENIDA
- POSTE ALUMBRADO
- NIVEL

FOTOGRAFIA PREDIO

SISTEMA DE COORDENADAS: **CMT**
Catastro Municipal Topográfico

CONTIENE: **LEVATAMIENTO TOPOGRAFICO**

LOCALIZACION: **Cgo La Buitrera Km 3 El Callejón Expresar**
Diagonal Club de Trabajadores Sena
Mpio De Cali - Valle del Cauca

PRESENTO: **Paola A. Tabarquino**
Ing Agrícola - Ing Topografica

AREA: **2152.33 M2**

PROPIETARIO:

CALCULO Y DIBUJO: **Joel A Ruiz Gomez, Alejandro Ruiz Mora**
(EN METROS)
1 : 200

FECHA: **FEBRERO DE 2014**

PLANO No: 1/1 ARCHIVO: LOGROS.DWG