215

MUNICIPIO DE SANTIAGO DE CALI
DEPARTAMENTO ADMINISTRATIVO DE PLANEACION MUNICIPAL
SUBDIRECCION DE ORDENAMIENTO URBANISTICO
ESQUEMA BASICO

Autorizado por oficio [s] No SOU-06336-DAP-2014 del 26 de Mayo de 20 14

Teniendo en cuenta las directrices establecidas para el sistema vial del plan de Ordenamiento Territorial del Municipio de Cali, para el poligono [s].
V1-V2-V3-....-V6-V7-V1

Profesional Universitario — Subdirector de Ordenamiento Urbanistico

NOTA: Este plano no autoriza la subdivisión y venta del predio por lotes ni construcciones, lo cual solo se obtiene con la aprobación del proyecto Urbanistico respectivo Hace parte integrante de este Esquema Básico el oficio [s] por el cual se autorizó y su vigencia es de dos [2] años.

RADICACION No. 6336/14 Fecha 7-mayo-14

103065.0000

103015.0000

102965.0000

102915.0000

102865.0000

102815.0000

102765.0000

102715.0000

101860.0000

101910.0000

102010.0000

102160.0000

ESTE PLANO DE ESQUEMA BASICO SOLO CORRESPONDE A UNA INFORMACION TECNICA REFERIDA AL PREDIO, LA CUAL NO IMPLICA PRONUNCIAMIENTO SOBRE SUS LINDEROS, NI SOBRE LA TITULARIDAD DEL DERECHO DE DOMINIO, SU POSESION O TENENCIA, NI CONSTITUYE PRUEBA DE PROPIEDAD.
ASI MISMO, NO RECONOCE NI GENERA DERECHOS, NI CREA SITUACIONES JURIDICAS DE CARACTER PARTICULAR Y CONCRETO, Y POR TANTO, NO DECIDE DEFINITIVAMENTE SOBRE LA ACTUACION ADMINISTRATIVA.

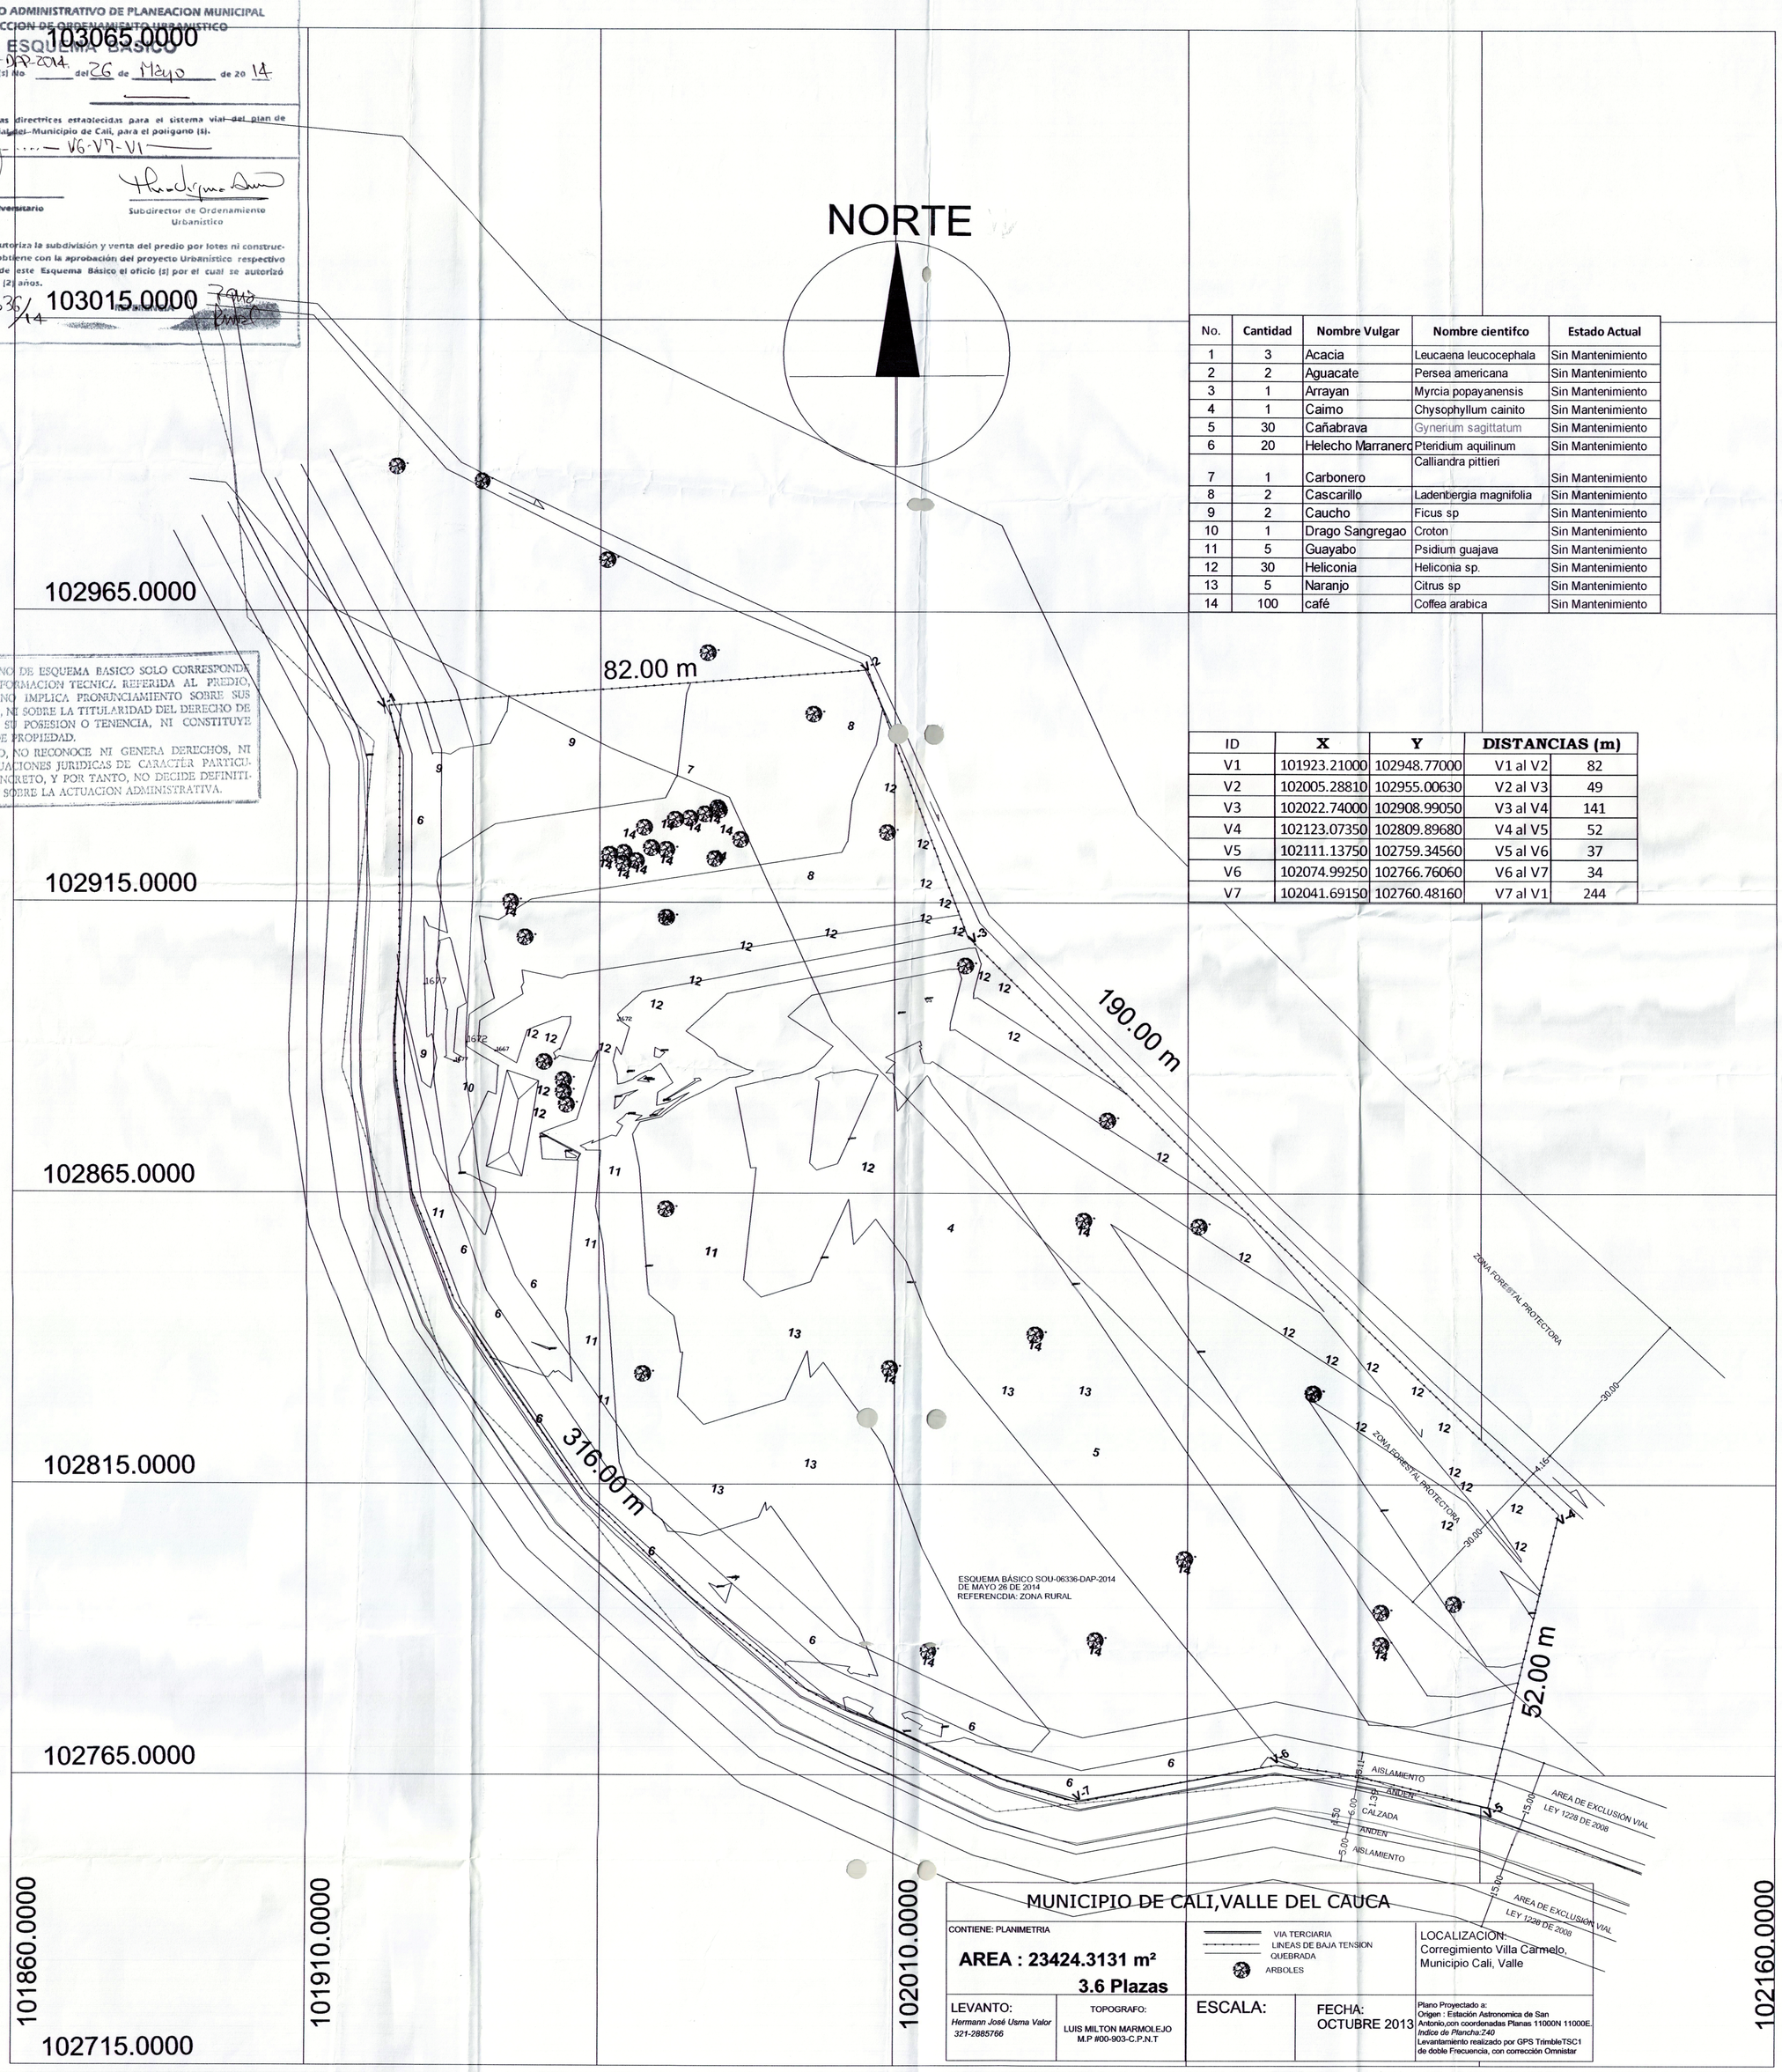

No.	Cantidad	Nombre Vulgar	Nombre cientifco	Estado Actual
1	3	Acacia	Leucaena leucocephala	Sin Mantenimiento
2	2	Aguacate	Persea americana	Sin Mantenimiento
3	1	Arrayan	Myrcia popayanensis	Sin Mantenimiento
4	1	Caimo	Chysophyllum cainito	Sin Mantenimiento
5	30	Cañabrava	Gynerium sagittatum	Sin Mantenimiento
6	20	Helecho Marranero	Pteridium aquilinum	Sin Mantenimiento
7	1	Carbonero	Calliandra pittieri	Sin Mantenimiento
8	2	Cascarillo	Ladenbergia magnifolia	Sin Mantenimiento
9	2	Caucho	Ficus sp	Sin Mantenimiento
10	1	Drago Sangregao	Croton	Sin Mantenimiento
11	5	Guayabo	Psidium guajava	Sin Mantenimiento
12	30	Heliconia	Heliconia sp.	Sin Mantenimiento
13	5	Naranjo	Citrus sp	Sin Mantenimiento
14	100	café	Coffea arabica	Sin Mantenimiento

ID	X	Y	DISTANCIAS (m)	
V1	101923.21000	102948.77000	V1 al V2	82
V2	102005.28810	102955.00630	V2 al V3	49
V3	102022.74000	102908.99050	V3 al V4	141
V4	102123.07350	102809.89680	V4 al V5	52
V5	102111.13750	102759.34560	V5 al V6	37
V6	102074.99250	102766.76060	V6 al V7	34
V7	102041.69150	102760.48160	V7 al V1	244

MUNICIPIO DE CALI,VALLE DEL CAUCA

CONTIENE: PLANIMETRIA

AREA : 23424.3131 m²
3.6 Plazas

VIA TERCIARIA
LINEAS DE BAJA TENSION
QUEBRADA
ARBOLES

LOCALIZACION:
Corregimiento Villa Carmelo,
Municipio Cali, Valle

LEVANTO:
Hermann José Usma Valor
321-2885766

TOPOGRAFO:
LUIS MILTON MARMOLEJO
M.P #00-903-C.P.N.T

ESCALA:

FECHA:
OCTUBRE 2013

Plano Proyectado a:
Origen : Estación Astronomica de San Antonio,con coordenadas Planas 11000N 11000E.
Indice de Plancha:Z40
Levantamiento realizado por GPS TrimbleTSC1 de doble Frecuencia, con corrección Omnistar