

UNIVERSIDAD SAN BUENAVENTURA

MUNICIPIO DE SANTIAGO DE CALI
DEPARTAMENTO ADMINISTRATIVO DE PLANEACION MUNICIPAL
SUBDIRECCION DE ORDENAMIENTO ORGANISICO
DELINEACION CON ESQUEMA BASICO

Antecedentes:

Subdirector de Ordenamiento Urbanistico


RADICACION: 63.66-15 PLANO DE REFERENCIA: T-H



ESQUEMA BASICO Ref. 7° H

PLACAS 16/121 Y 16/116
N 99038.417 E 109568.510
N 99361.093 E 10974.767

CONJUNTO RESIDENCIAL
BOSQUES DE LA RIBERA

PARCELACION LA MARIA

AREA V-Y-Z-K-5C-5B-5A-M-2-1-3-T-V = 140.929.87 Mt.2

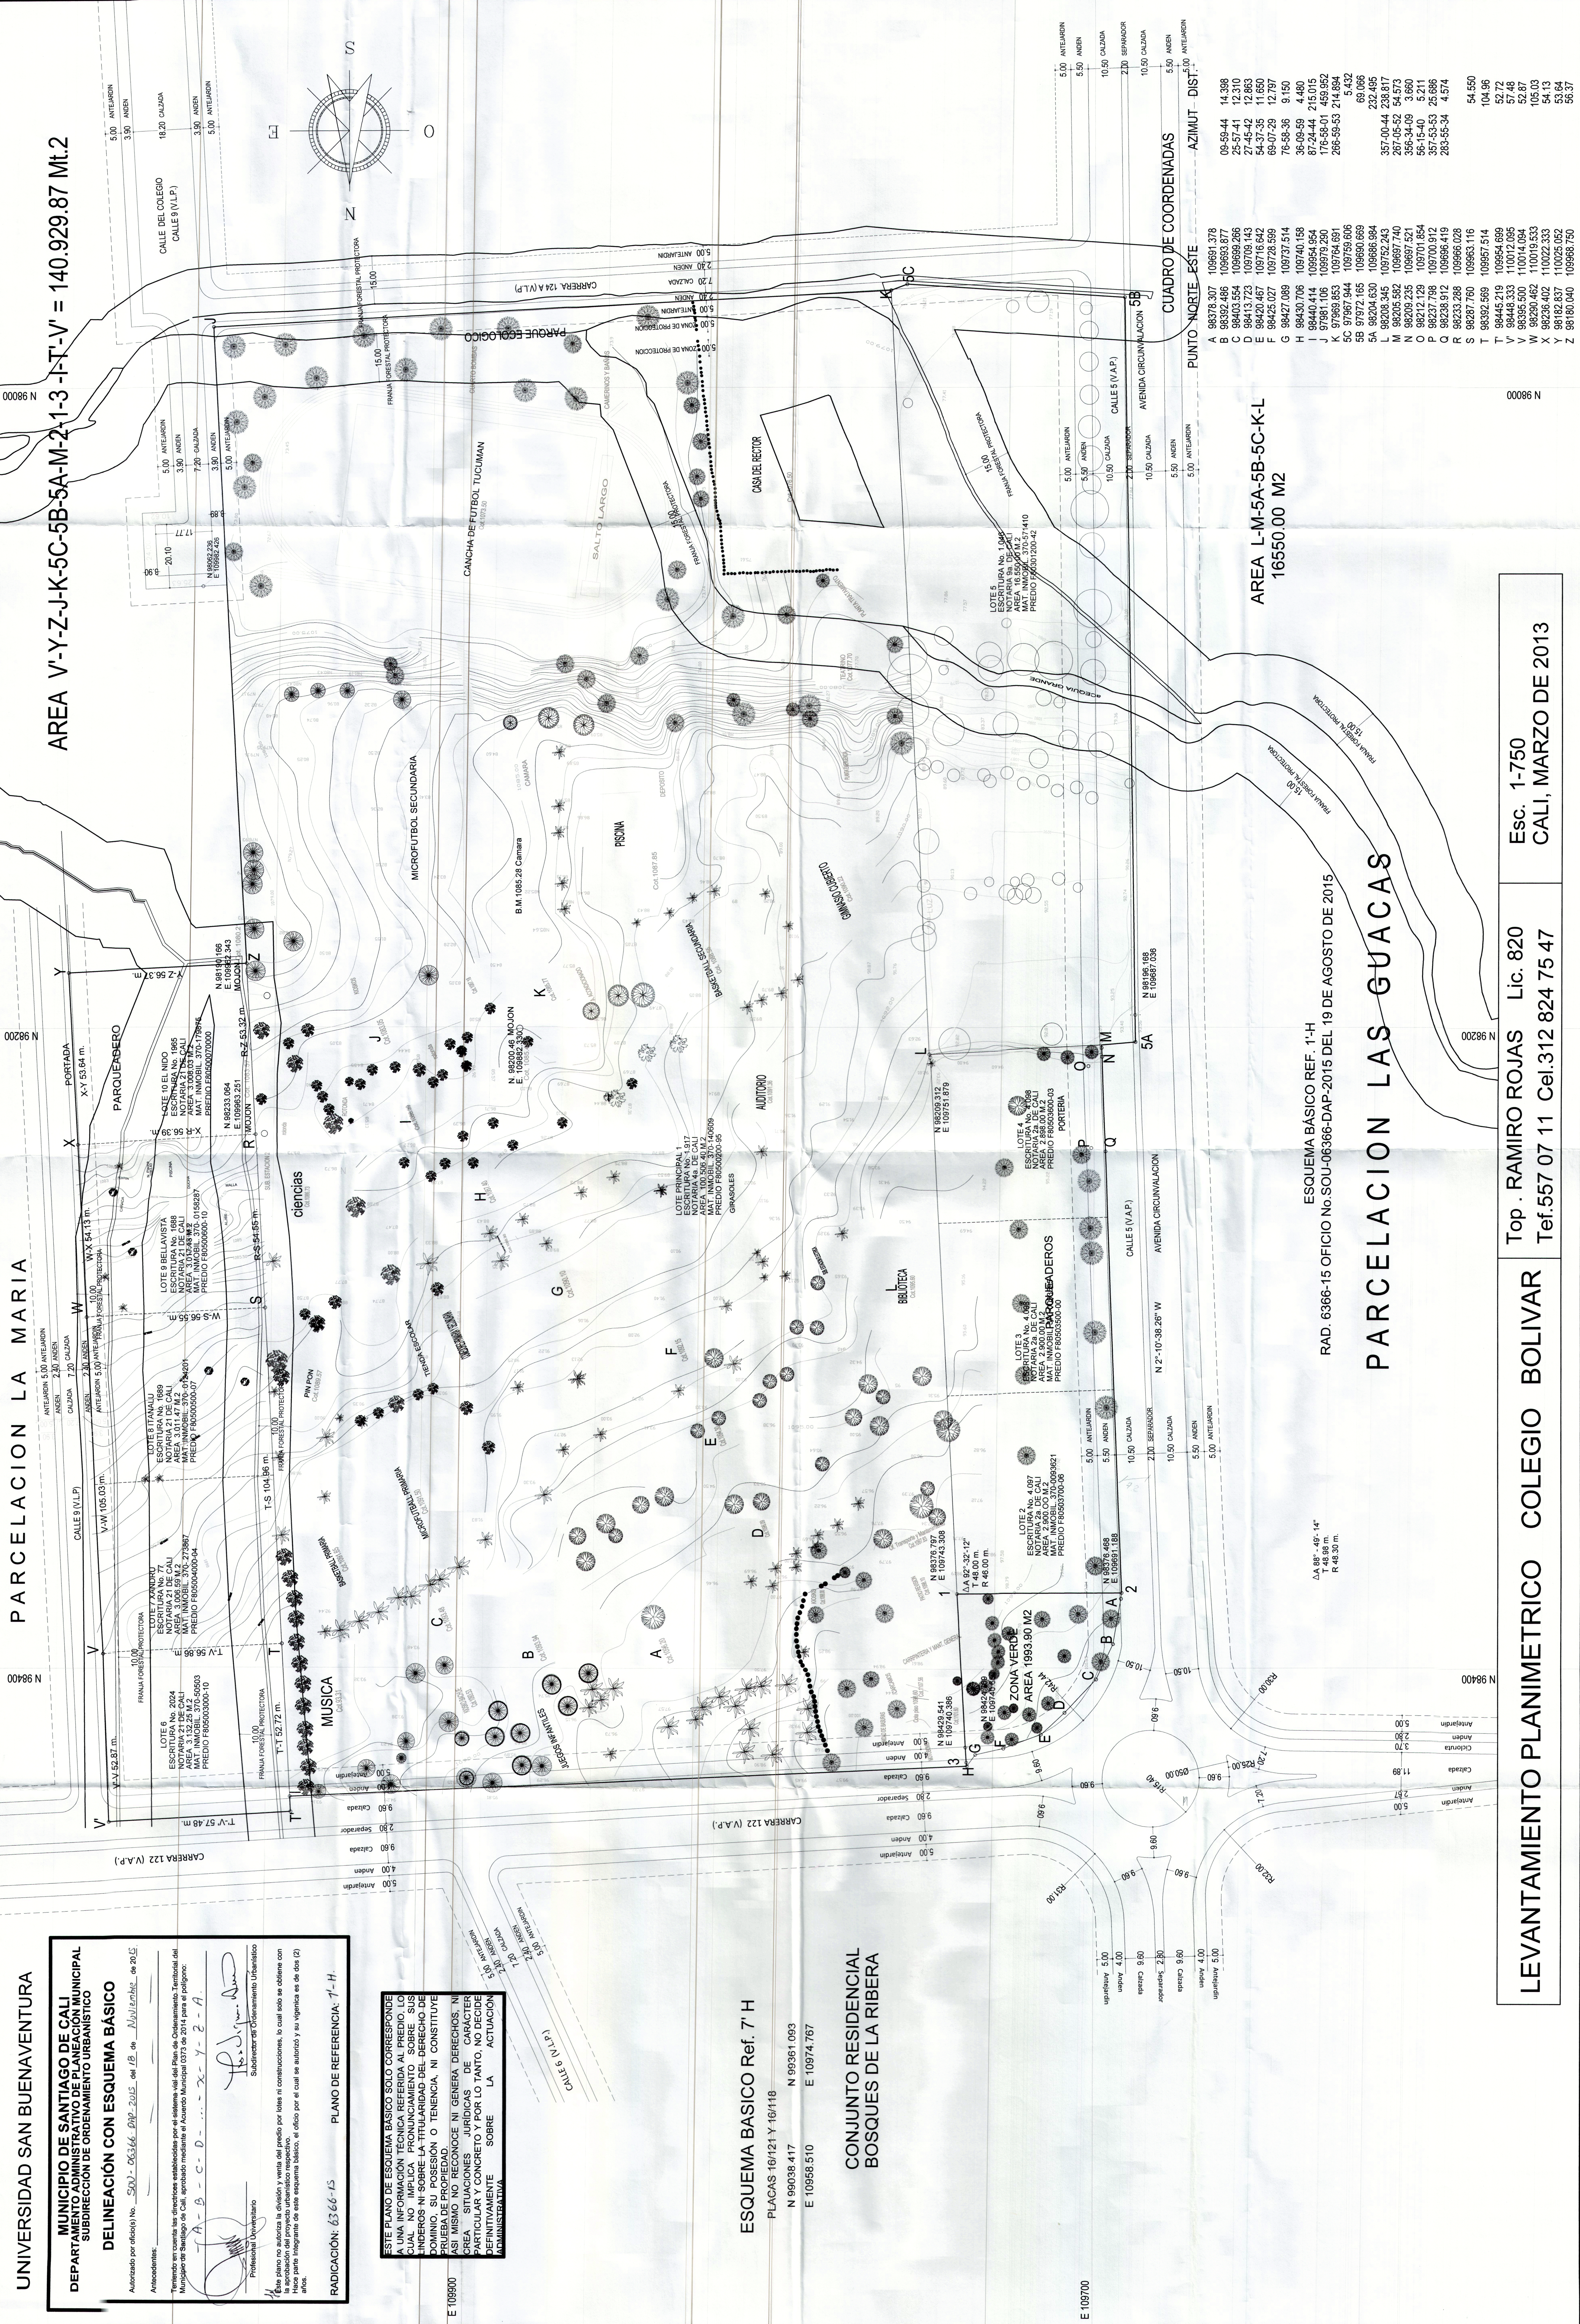

ESQUEMA BASICO REF. 1-H
RAD. 6366-15 OFICIO No.SOU-06366-DAP-2015 DEL 19 DE AGOSTO DE 2015

PARCELACION LAS GUACAS

AREA L-M-5A-5B-5C-K-L
16550.00 M2

CUADRO DE COORDENADAS		PUNTO	NORTE	ESTE	AZIMUT	DIST.
