


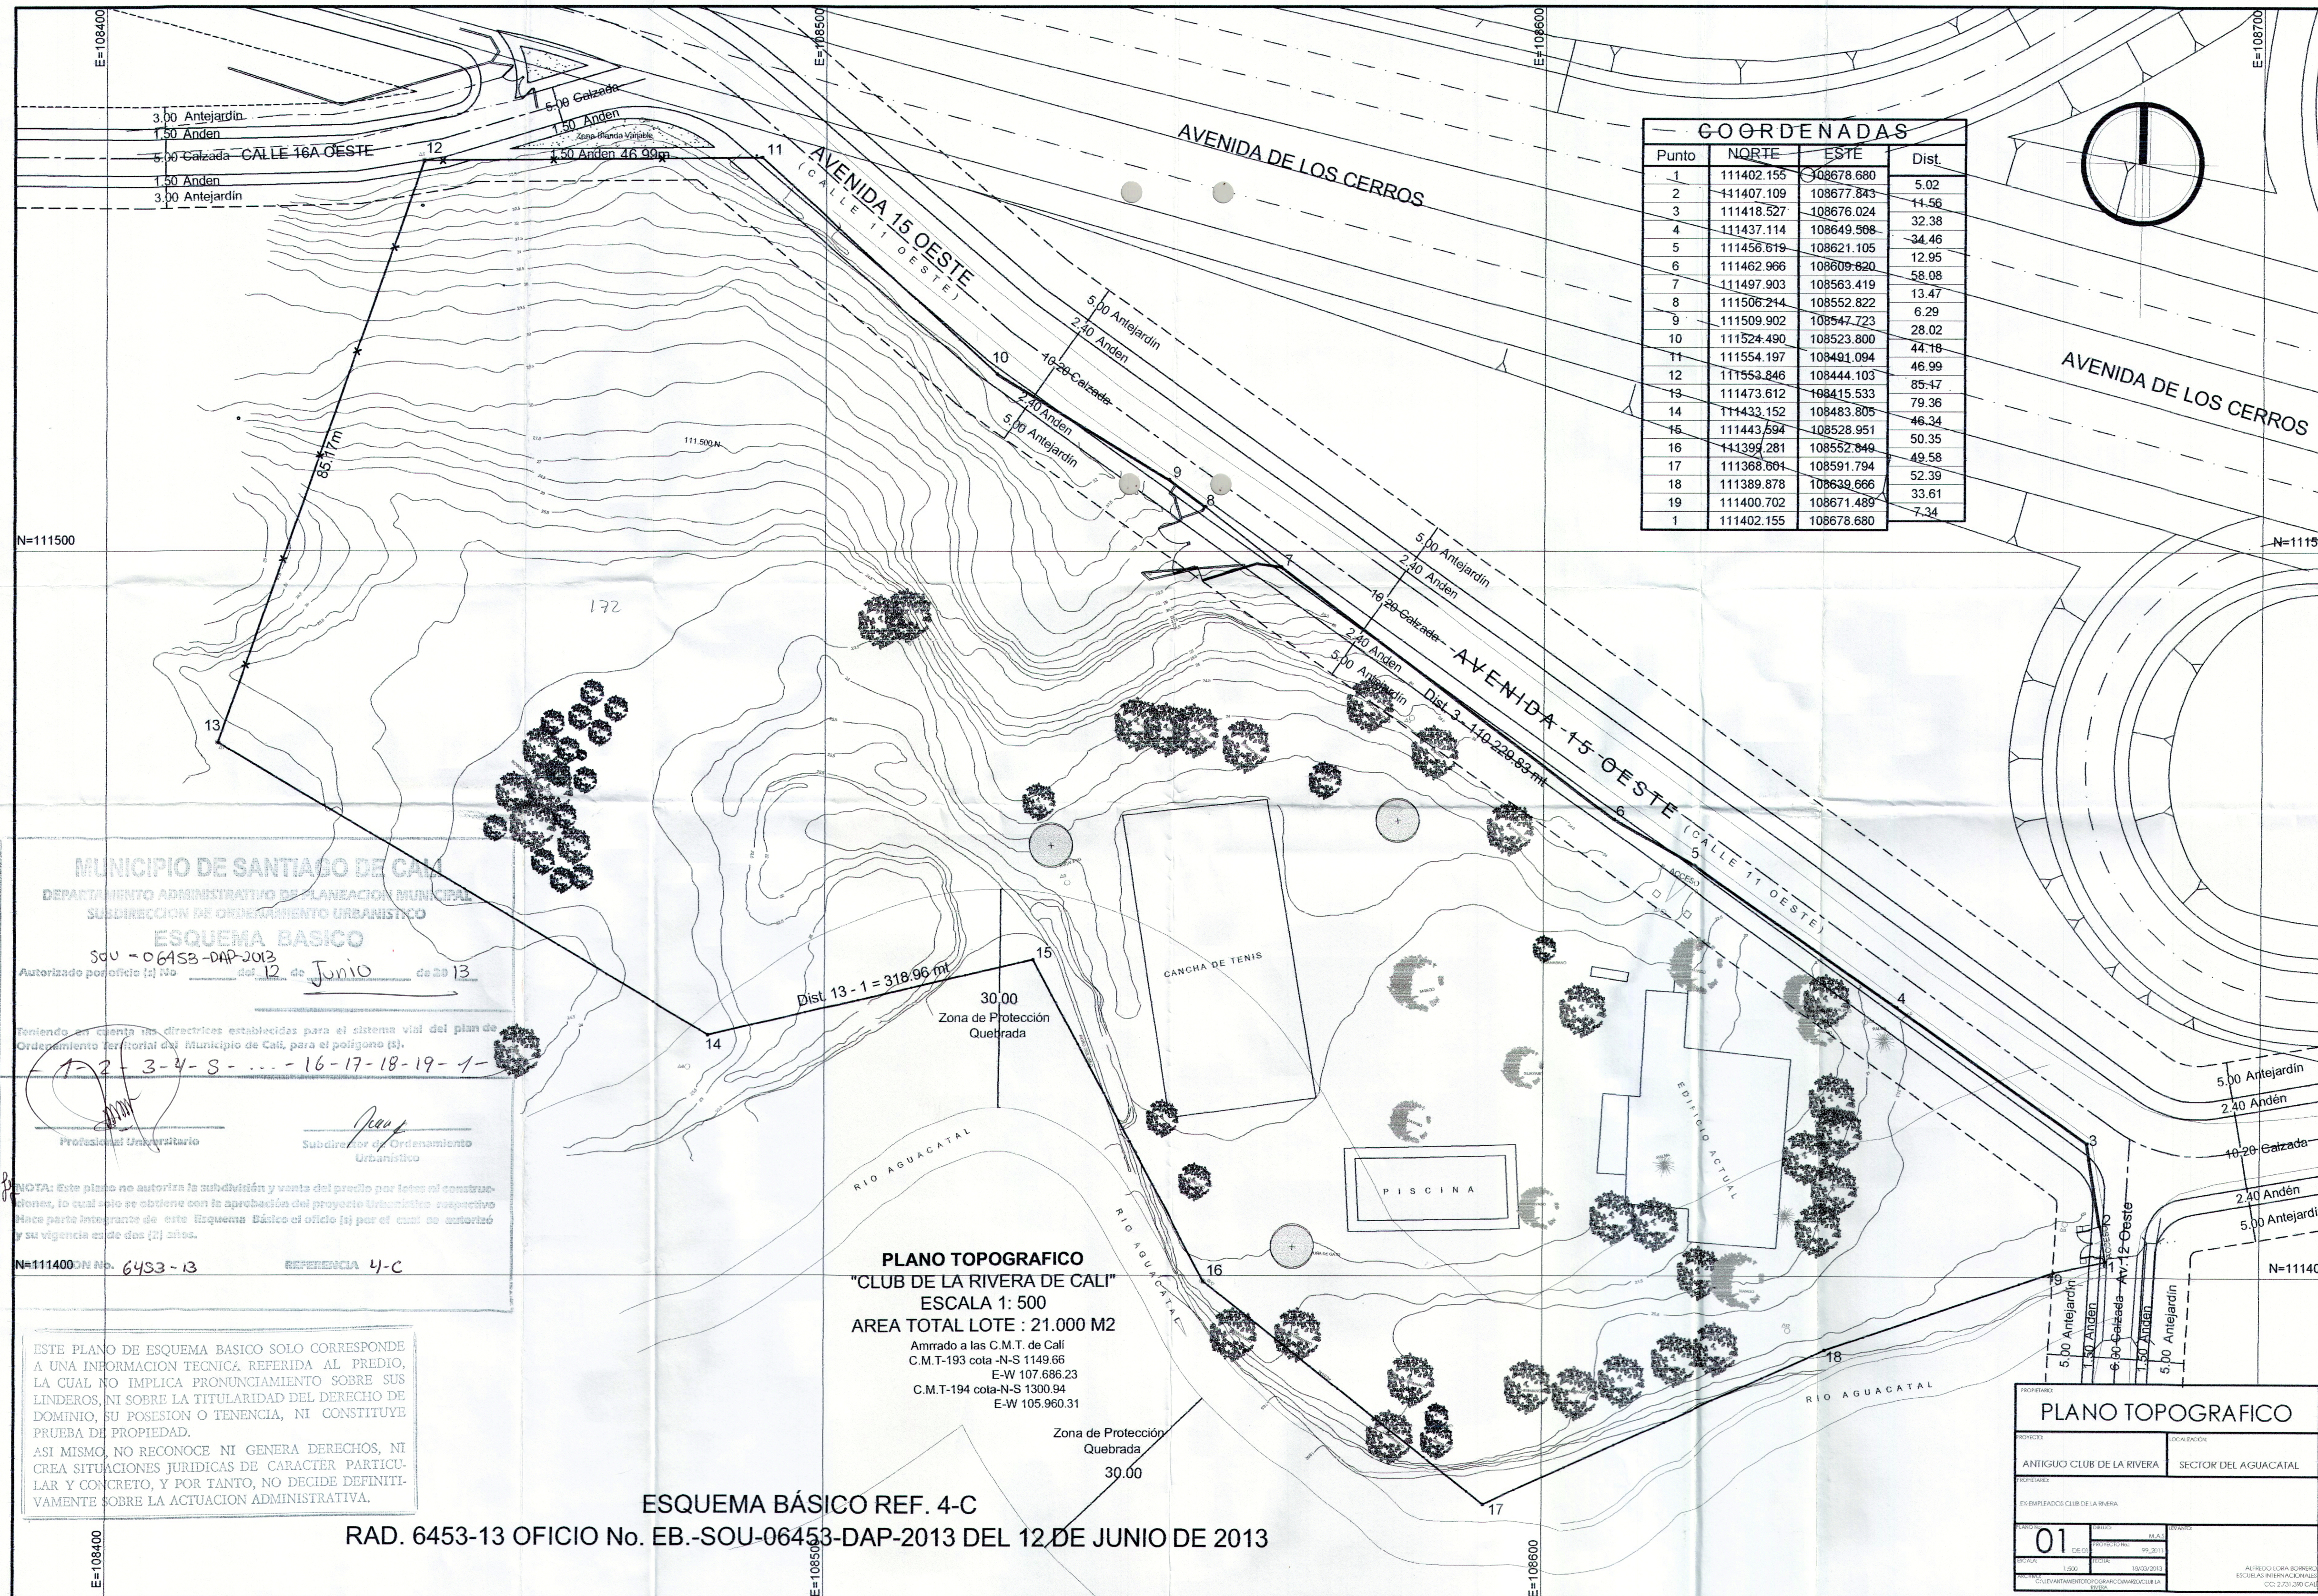

COORDENADAS			
Punto	NORTE	ESTE	Dist.
1	111402.155	108678.680	5.02
2	111407.109	108677.843	14.56
3	111418.527	108676.024	32.38
4	111437.114	108649.568	34.46
5	111456.619	108621.105	12.95
6	111462.966	108609.620	58.08
7	111497.903	108563.419	13.47
8	111506.244	108552.822	6.29
9	111509.902	108547.723	28.02
10	111524.490	108523.800	44.18
11	111554.197	108491.094	46.99
12	111553.846	108444.103	85.47
13	111473.612	108415.533	79.36
14	111433.152	108483.805	46.34
15	111443.594	108528.951	50.35
16	111399.281	108552.849	49.58
17	111368.604	108591.794	52.39
18	111389.878	108639.666	33.61
19	111400.702	108671.489	7.34
1	111402.155	108678.680	

MUNICIPIO DE SANTIAGO DE CALI
DEPARTAMENTO ADMINISTRATIVO DE PLANEACION MUNICIPAL
SUBDIRECCION DE ORDENAMIENTO URBANISTICO
ESQUEMA BASICO
SOU - 06453-DAP-2013
Autorizado por oficio (s) No. del 12 de Junio de 2013
Teniendo en cuenta las directrices establecidas para el sistema vial del plan de Ordenamiento Territorial del Municipio de Cali, para el poligono (s).
1-2-3-4-5-...-16-17-18-19-1-
Profesional Universitario
Subdirector de Ordenamiento Urbanistico
NOTA: Este plano no autoriza la subdivisión y venta del predio por lotes ni construcciones, lo cual solo se obtiene con la aprobación del proyecto urbanístico respectivo. Hace parte integrante de este Esquema Básico el oficio (s) por el cual se autorizó y su vigencia es de dos (2) años.
N=111400 ON No. 6453-13 REFERENCIA 4-C

PLANO TOPOGRAFICO
"CLUB DE LA RIVERA DE CALI"
ESCALA 1: 500
AREA TOTAL LOTE : 21.000 M2
Amrado a las C.M.T. de Cali
C.M.T-193 cota -N-S 1149.66
E-W 107.686.23
C.M.T-194 cota -N-S 1300.94
E-W 105.960.31

Zona de Protección Quebrada
30.00

ESQUEMA BÁSICO REF. 4-C

RAD. 6453-13 OFICIO No. EB.-SOU-06453-DAP-2013 DEL 12 DE JUNIO DE 2013

PLANO TOPOGRAFICO					
PROYECTO		LOCALIZACION			
ANTIGUO CLUB DE LA RIVERA		SECTOR DEL AGUACATAL			
PROPIETARIO					
EX-EMPLEADOS CLUB DE LA RIVERA					
FECHA		FOLIO			
01		01			
AUTOR		PROYECTISTA			
ALFREDO CORA BERNIERI		ALFREDO CORA BERNIERI			
CALLE 11 OESTE 111400		CALLE 11 OESTE 111400			