

MUNICIPIO
DE
CALI (V)

UBICACION
CORREGIMIENTO
GOLONDRINAS
SECTOR
GUACAS

PROPIETARIO
FAMILIA
CHACON ORDOÑEZ

Polig. 1-2-3-4.....16-17-1
AREA =6779.00 MT2

LEV. Y DIB.

Luis A. Giraldo
LIC.PROF N° 00-0622
C.P.N.T.
TEL. 315-5556473

ESCALA


1 = 500

FECHA

CALI, ENERO 2012

REVISO

COORDENADAS			
Punto	NORTE	ESTE	Dist.
1	114493.710	109928.663	1.25
2	114493.016	109927.628	2.52
3	114491.887	109925.377	0.73
4	114491.816	109924.646	26.69
5	114478.603	109901.452	14.55
6	114470.362	109889.465	4.98
7	114466.597	109886.212	37.64
8	114440.033	109859.541	33.90
9	114424.647	109844.535	7.97
10	114395.281	109827.597	21.01
11	114388.239	109823.864	12.38
12	114377.509	109841.929	13.70
13	114367.768	109834.285	7.46
14	114360.893	109846.134	17.70
15	114357.441	109852.748	16.00
16	114346.329	109867.916	149.09
17	114480.270	109937.344	
1	114493.710	109928.663	

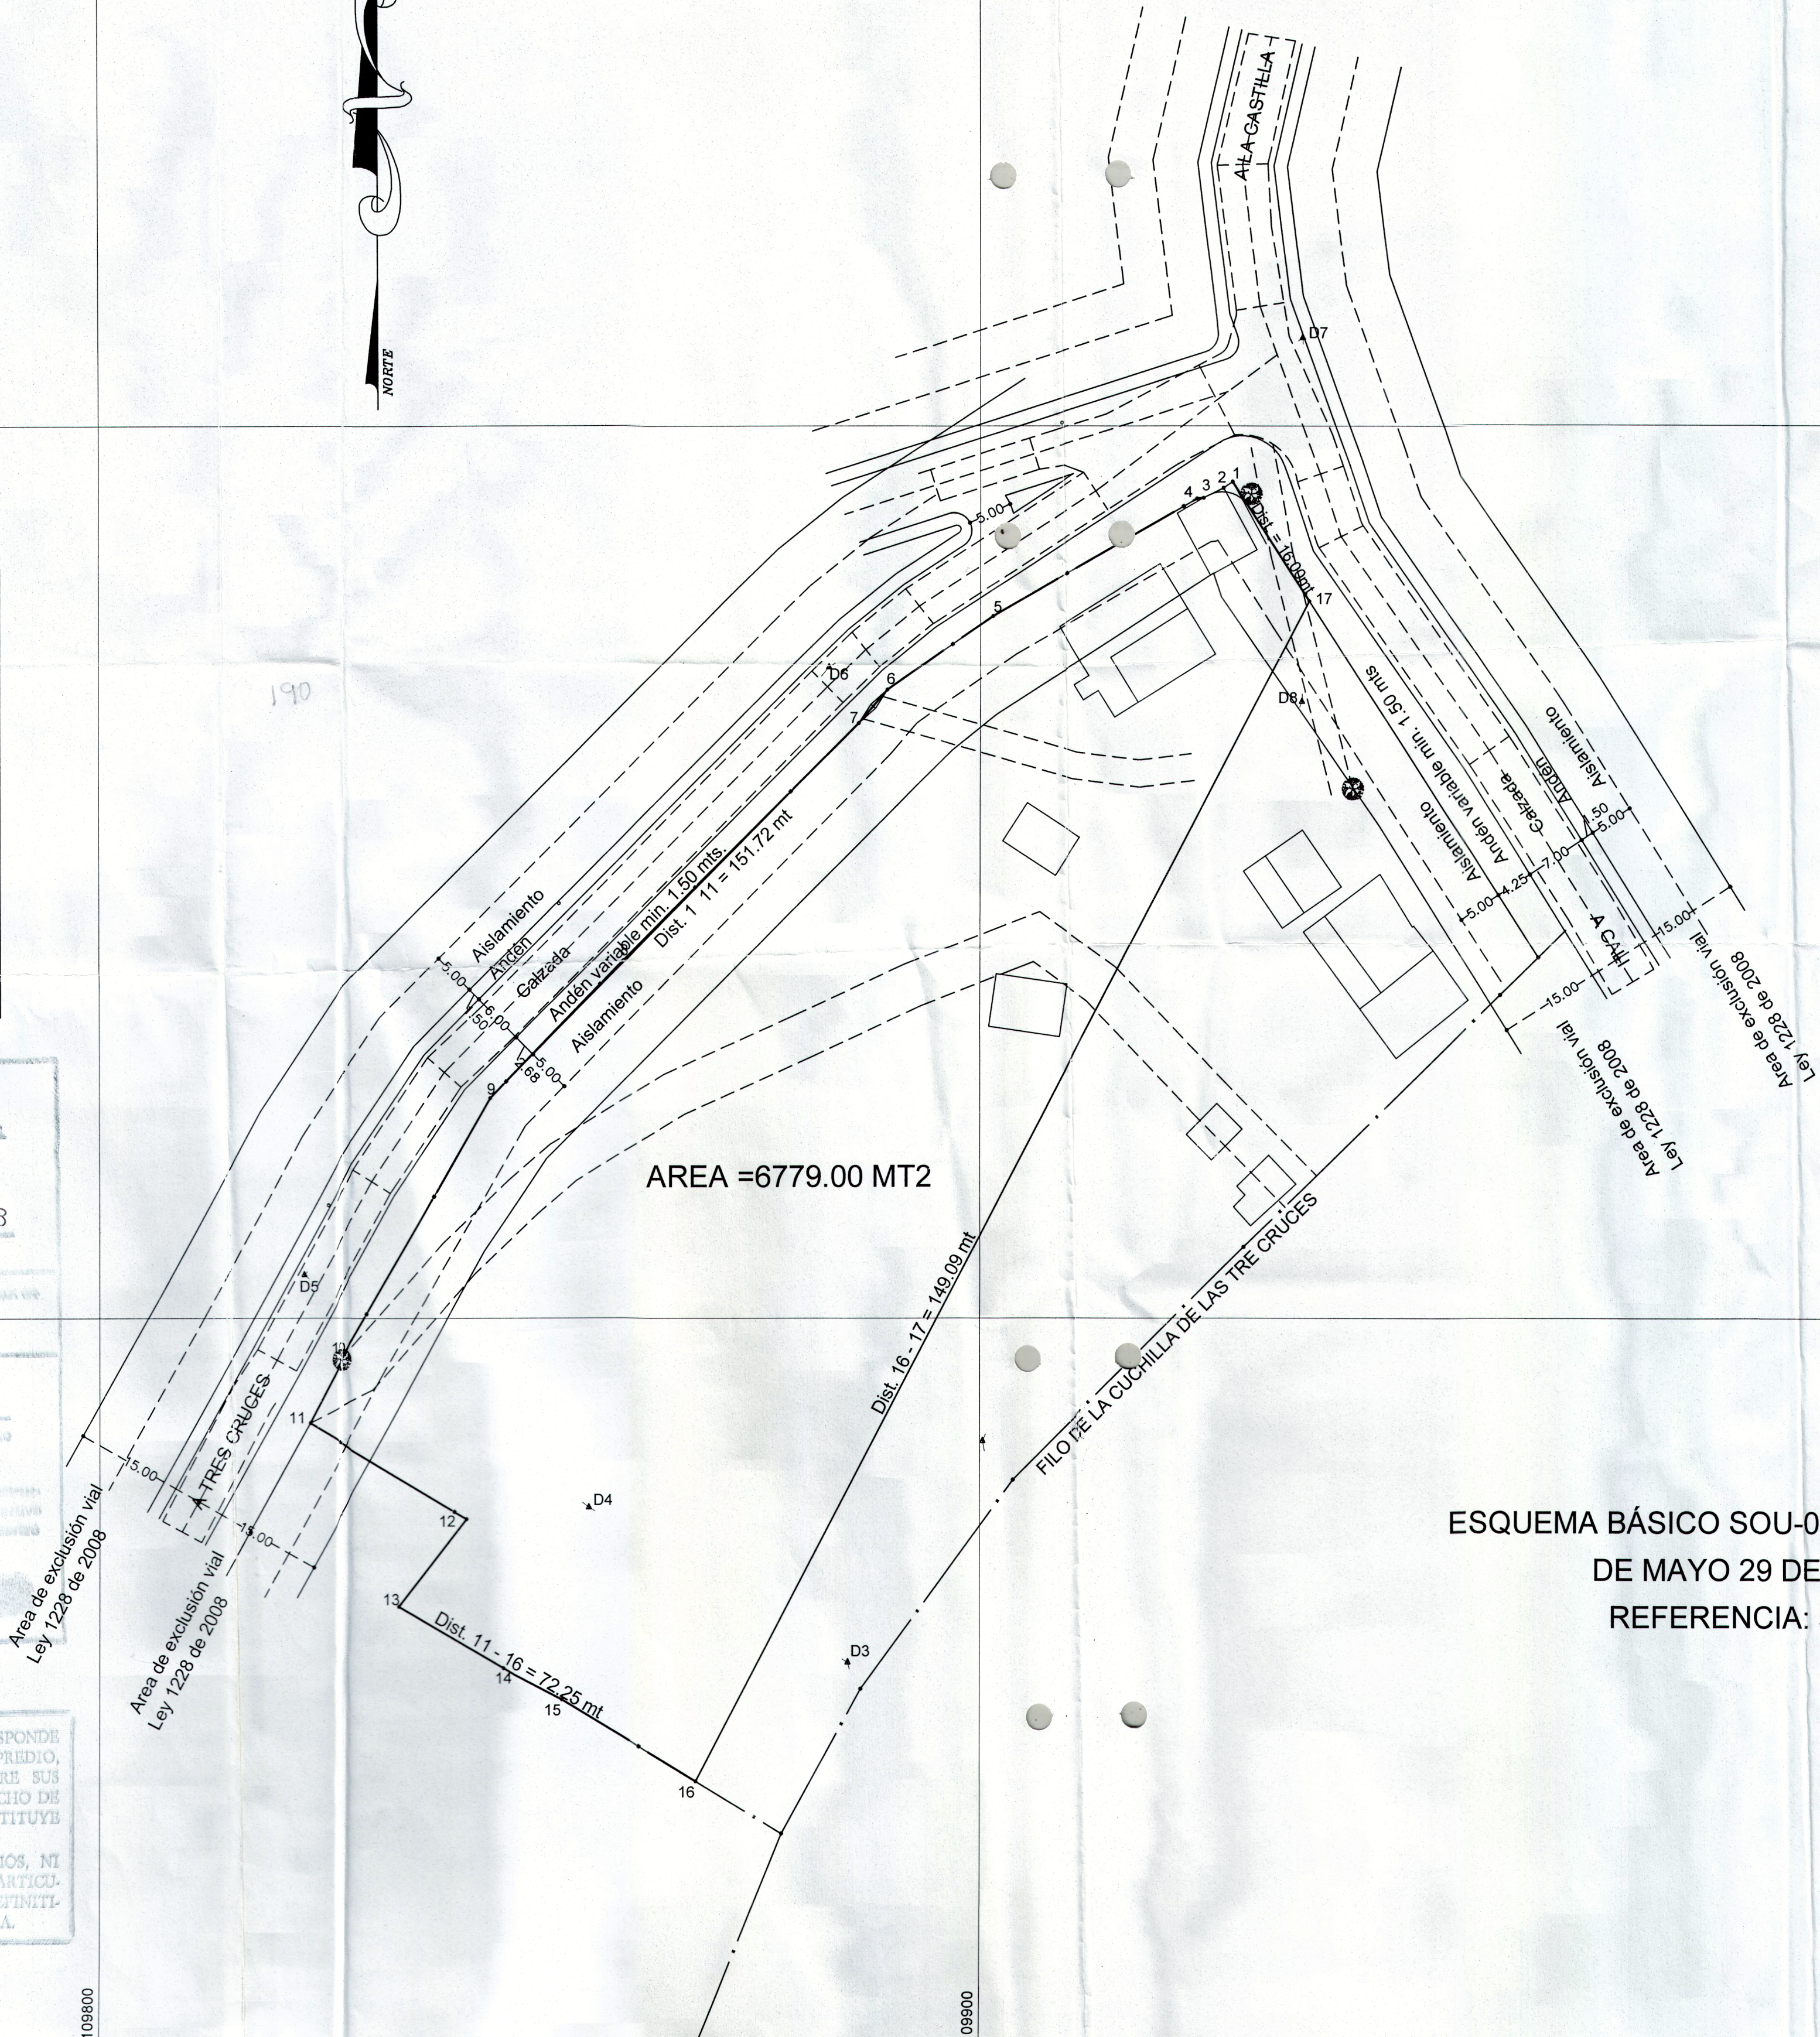

ESQUEMA BASICO SOU-06499-DAP-2013
DE MAYO 29 DE 2013
REFERENCIA: 5 - C

ESTE PLANO DE ESQUEMA BASICO SOLO CORRESPONDE
A UNA INFORMACION TECNICA REFERIDA AL PREDIO,
LA CUAL NO IMPLICA PRONUNCIAMIENTO SOBRE SUS
LINDEROS, NI SOBRE LA TITULARIDAD DEL DERECHO DE
DOMINIO, SU POSESION O TENENCIA, NI CONSTITUYE
PRUEBA DE PROPIEDAD.
ASI MISMO, NO RECONOCE NI GENERA DERECHOS, NI
CREA SITUACIONES JURIDICAS DE CARACTER PARTICU-
LAR Y CONCRETO, Y POR TANTO, NO DECIDE DEFINITI-
VAMENTE SOBRE LA ACTUACION ADMINISTRATIVA.