


MUNICIPIO DE SANTIAGO DE CALI
 DEPARTAMENTO ADMINISTRATIVO DE PLANEACION MUNICIPAL
 DIRECCION DE ORDENAMIENTO URBANISTICO
ESQUEMA BASICO
 SOU-06707-DAP-2013
 Autorizado por Oficio No. del 18 de Junio de 2013

1-2-3-4-1

Profesional Urbanístico Subdirectivo de Ordenamiento Urbanístico

NOTA: Este plano no autoriza la subdivisión y venta del predio por lotes ni construcciones, lo cual solo se obtiene con la aprobación del proyecto Urbanístico respectivo. Hace parte integrante de este Esquema Básico el Oficio No. por el cual se autorizó y su vigencia es de dos (2) años.

RADICACION No. 6707-13 REFERENCIA Área Rural.

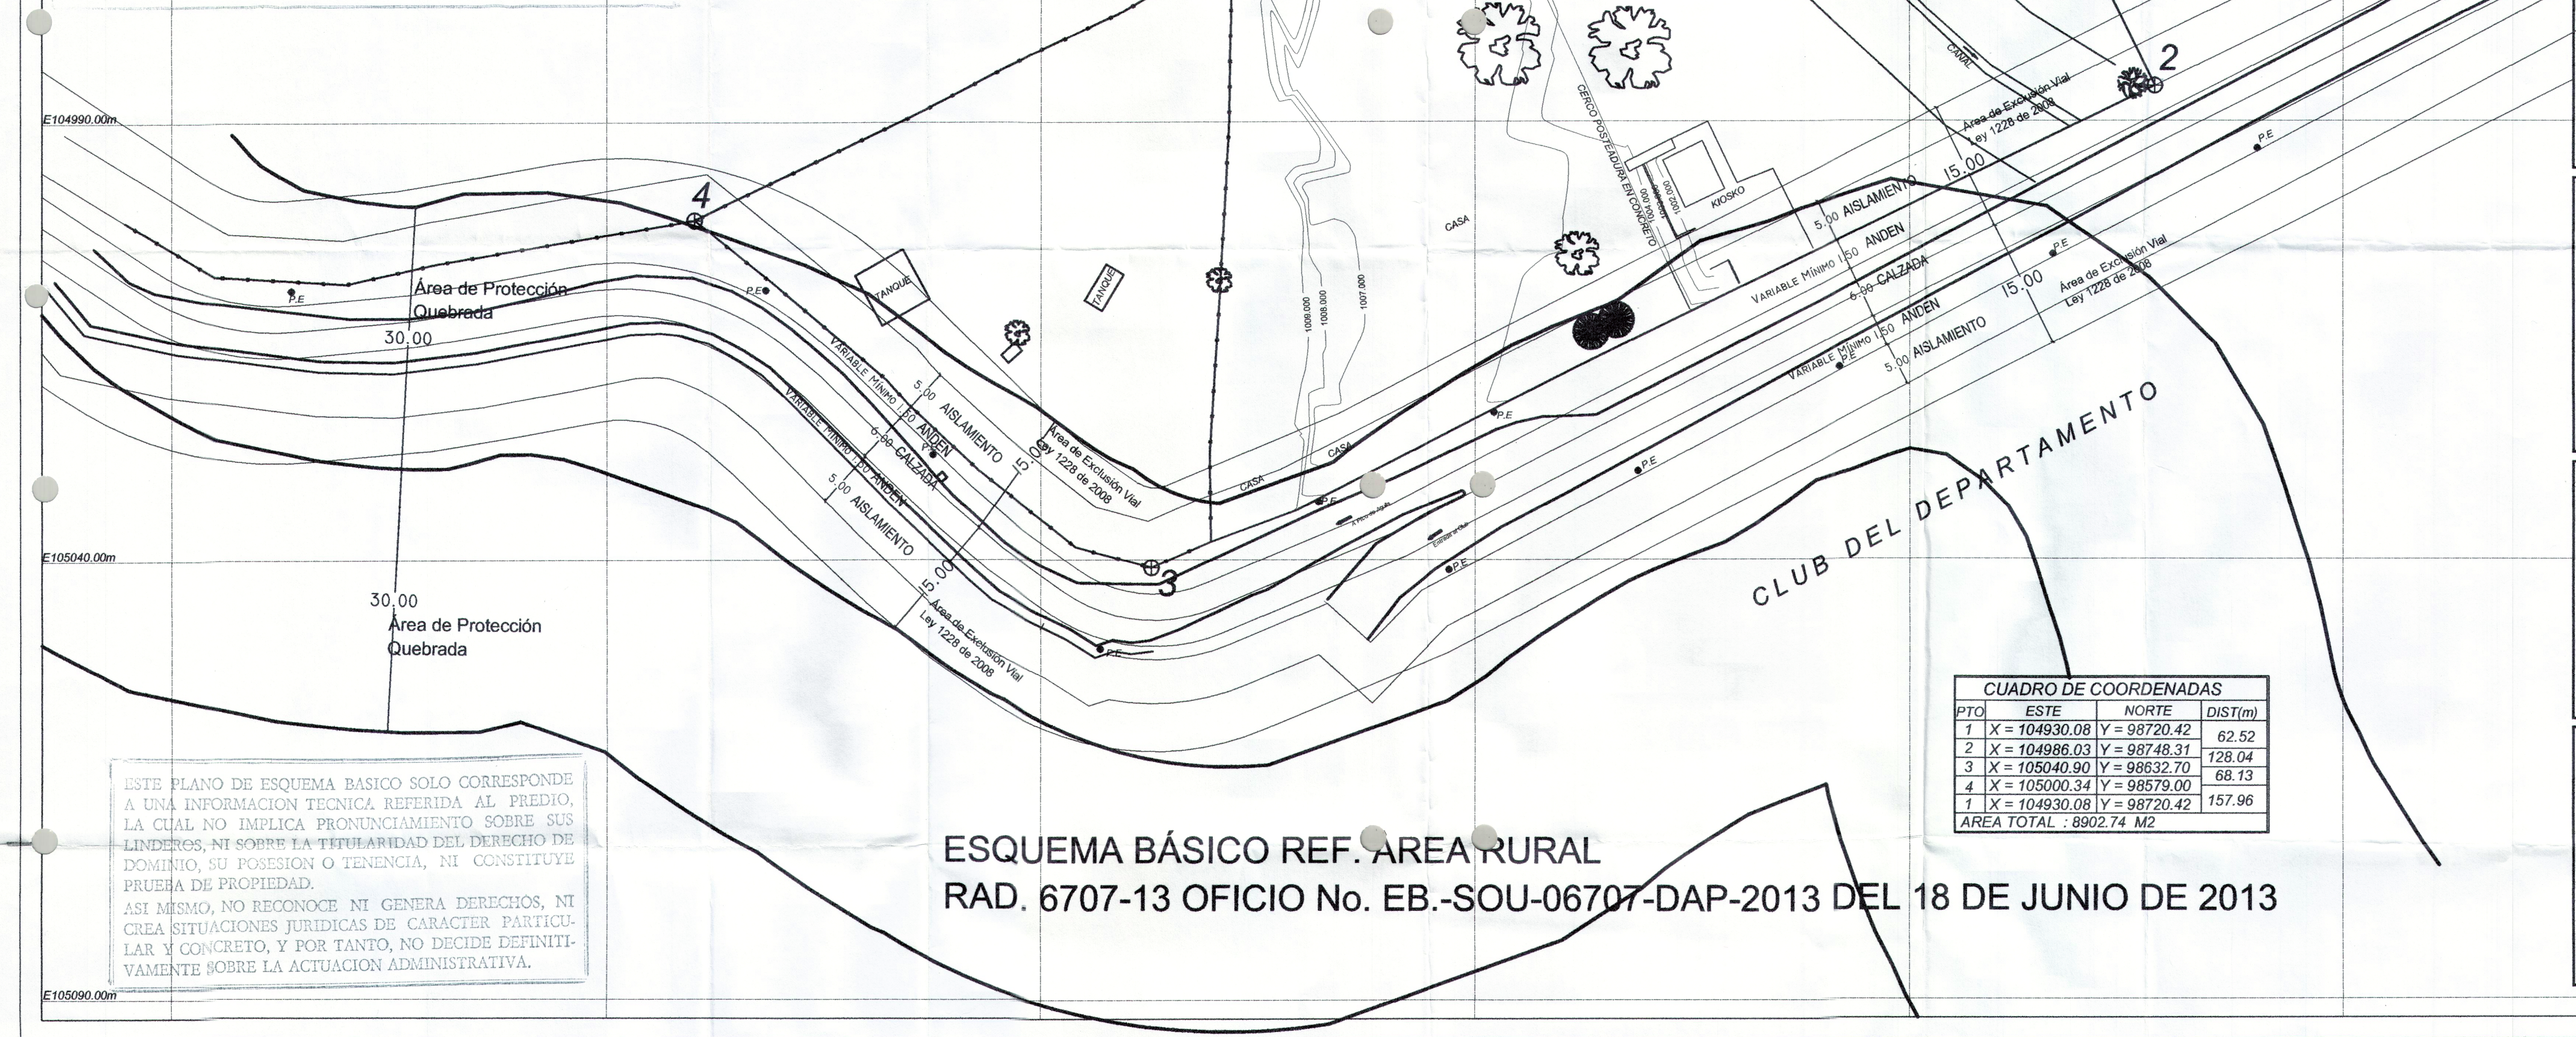

ESTE PLANO DE ESQUEMA BASICO SOLO CORRESPONDE A UNA INFORMACION TECNICA REFERIDA AL PREDIO, LA CUAL NO IMPLICA PRONUNCIAMIENTO SOBRE SUS LINDEROS, NI SOBRE LA TITULARIDAD DEL DERECHO DE DOMINIO, SU POSESION O TENENCIA, NI CONSTITUYE PRUEBA DE PROPIEDAD. ASI MISMO, NO RECONOCE NI GENERA DERECHOS, NI CREA SITUACIONES JURIDICAS DE CARACTER PARTICULAR Y CONCRETO, Y POR TANTO, NO DECIDE DEFINITIVAMENTE SOBRE LA ACTUACION ADMINISTRATIVA.

ESQUEMA BÁSICO REF. AREA RURAL
 RAD. 6707-13 OFICIO No. EB.-SOU-06707-DAP-2013 DEL 18 DE JUNIO DE 2013

LOCALIZACION:
 DEPARTAMENTO VALLE DEL CAUCA
 MUNICIPIO SANTIAGO DE CALI
 CORREGIMIENTO PANCE

PROPIETARIO:
 ALBEIRO GARCIA

TOPOGRAFO:
 WILSON BERMUDEZ Q.
 MATRICULA PROFESIONAL 01-10203

DIBUJO:
 WILSON BERMUDEZ Q.

OBSERVACIONES:

LEVANTAMIENTO TOPOGRAFICO PREDIO

ESCALA: 1: 500

1

FECHA: ABRIL / 2013

ARCHIVO: VORAGINE.DWG