

MUNICIPIO DE SANTIAGO DE CALI

DIVISIÓN DE PLANEACIÓN Y DESARROLLO URBANO

SUBDIRECCIÓN DE ORDENAMIENTO URBANÍSTICO

ESQUEMA BÁSICO

















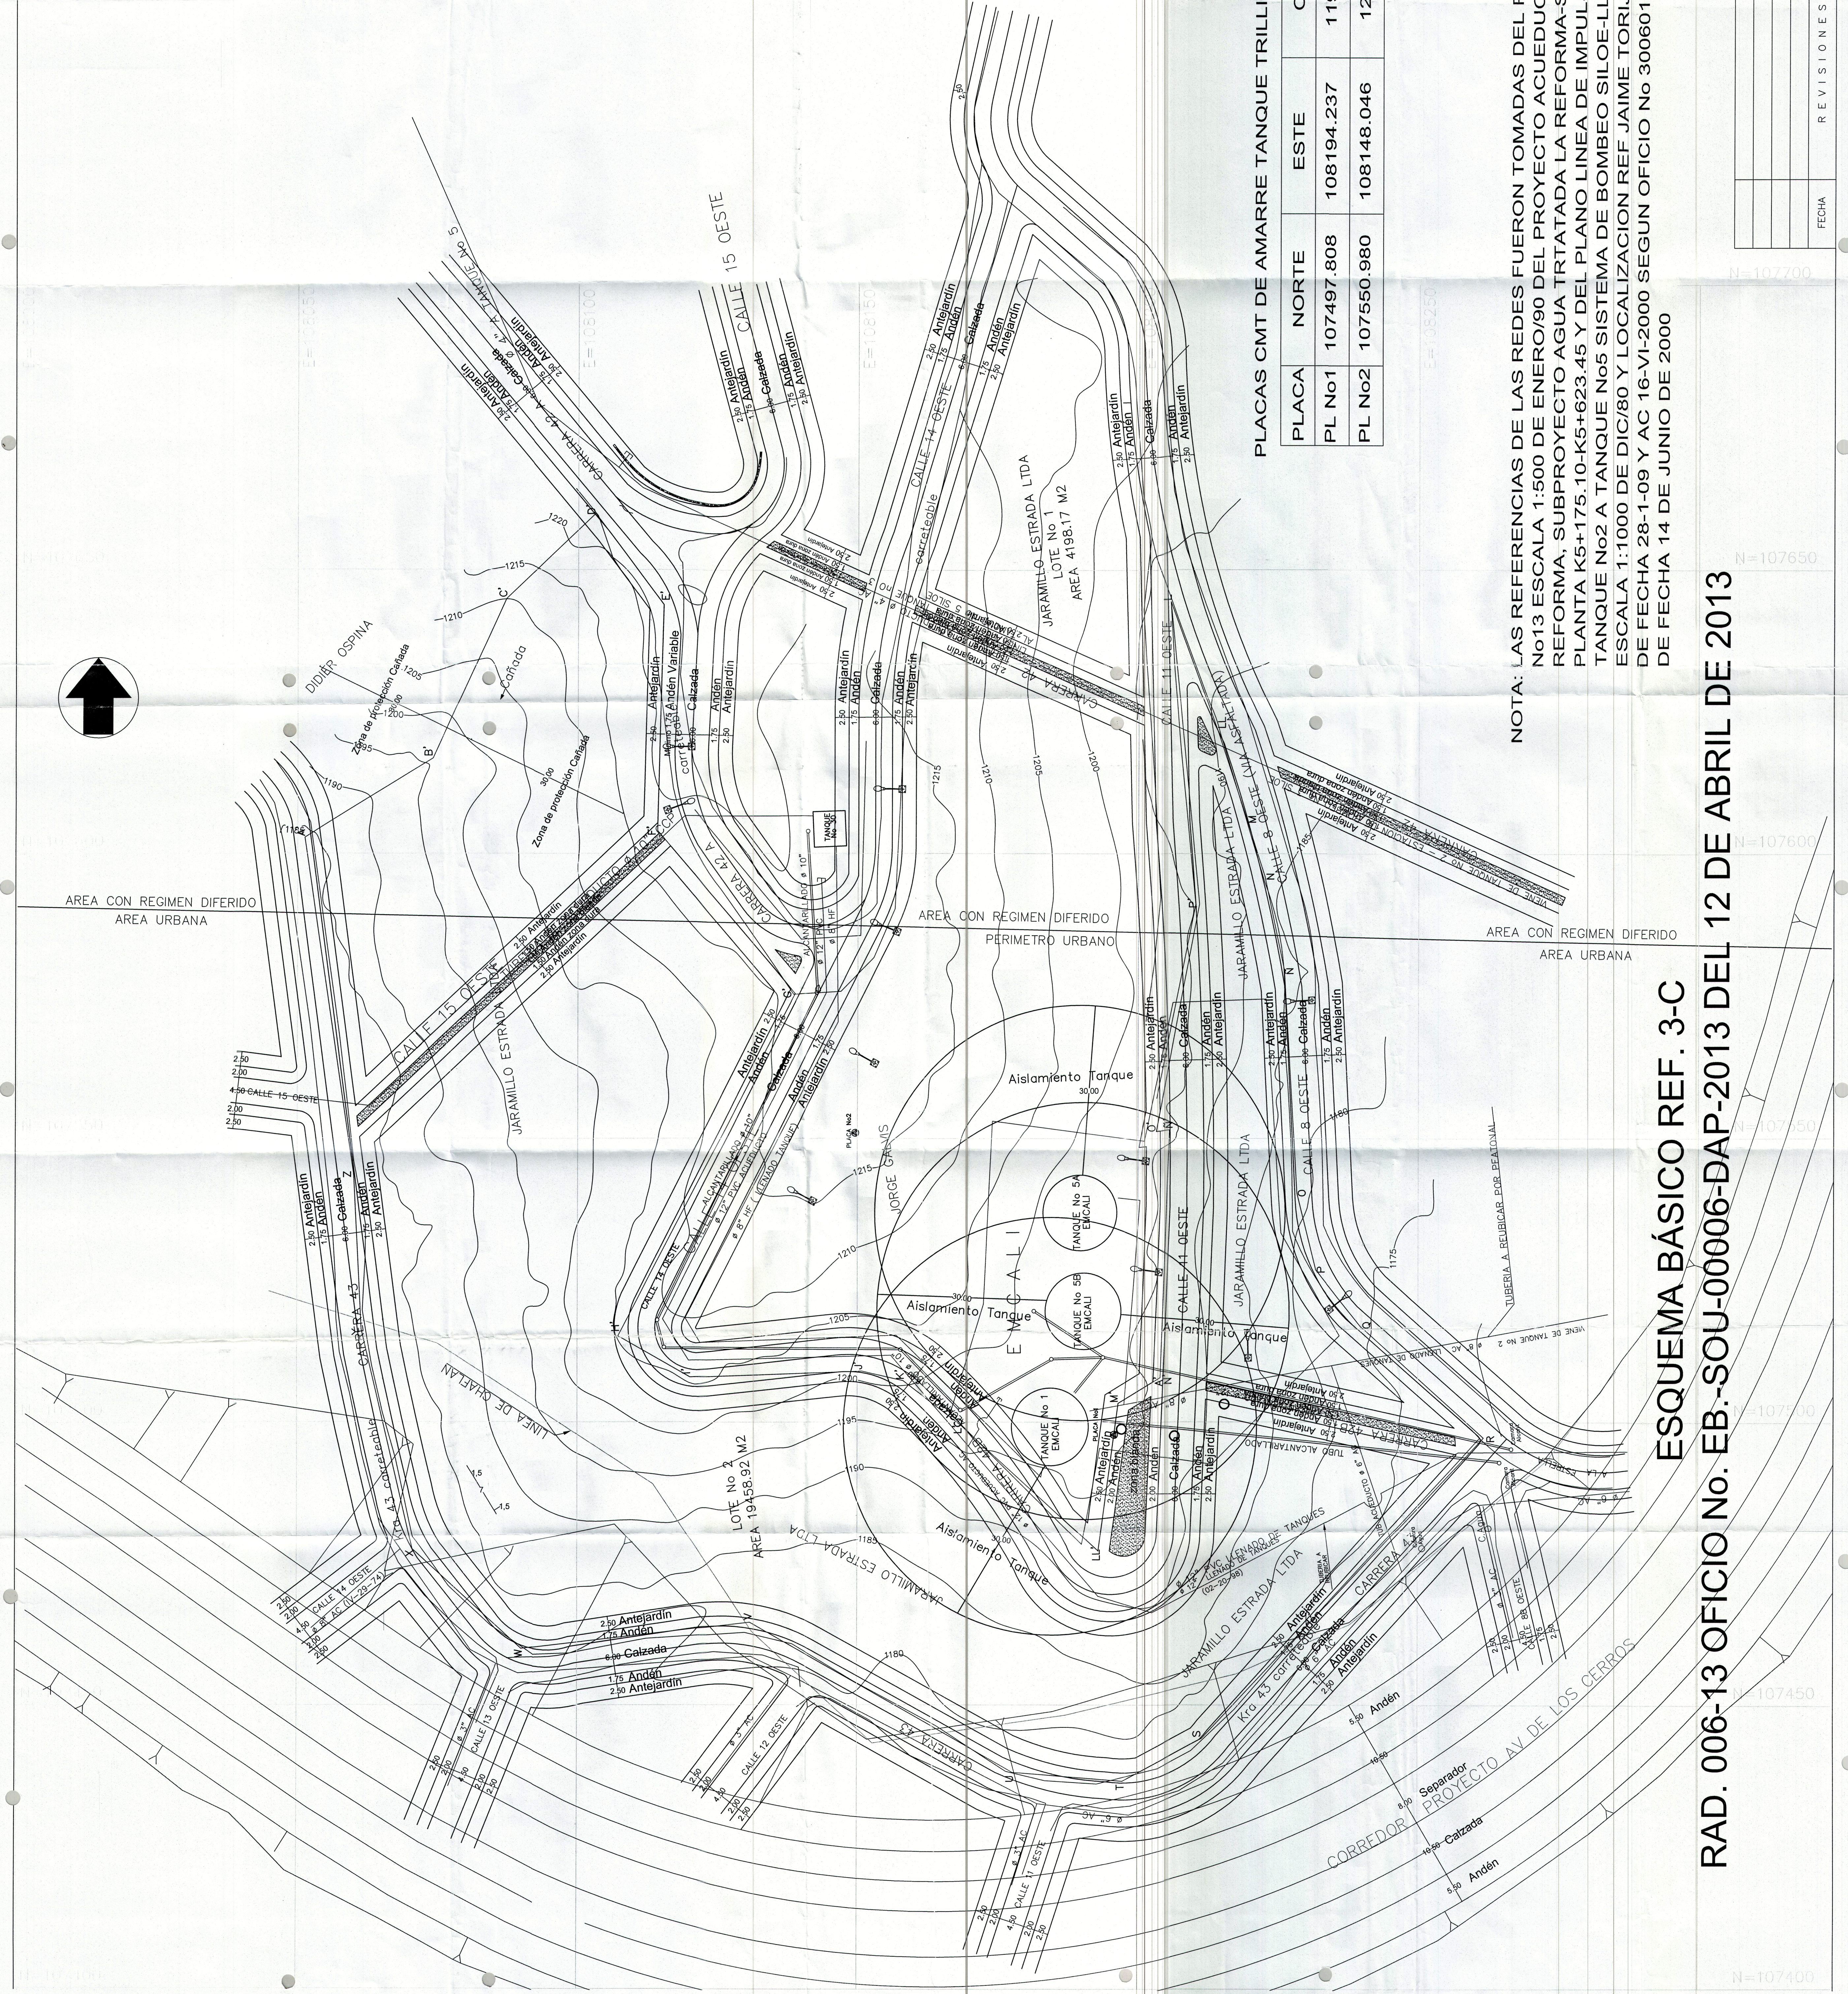

CUADRO DE CONVENCIONES	
CARRETEABLE	—
MALLA	—
ARBOLES	—
DELTAS	—
CAÑADA	—
POSTES	—

PLACAS CMT DE AMARRE TANQUE TRILLIZOS EMCALI

PLACA	NORTE	ESTE	COTA
PL No1	107497.808	108194.237	1195.330
PL No2	107550.980	108148.046	1218.30

NOTA: LAS REFERENCIAS DE LAS REDES FUERON TOMADAS DEL PLANO No13 ESCALA 1:500 DE ENERO/90 DEL PROYECTO ACUEDUCTO LA REFORMA, SUBPROYECTO AGUA TRATADA LA REFORMA-SILOE PLANTA K5+175.10-K5+623.45 Y DEL PLANO LINEA DE IMPULSION TANQUE No2 A TANQUE No5 SISTEMA DE BOMBEO SILOE-LLERAS ESCALA 1:1000 DE DIC/80 Y LOCALIZACION REF JAIME TORJANO DE FECHA 28-1-09 Y AC 16-VI-2000 SEGUN OFICIO No 300601-PD-086 DE FECHA 14 DE JUNIO DE 2000

ESQUEMA BÁSICO REF. 3-C

RAD. 006-13 OFICIO No. EB.-SOU-00006-DAP-2013 DEL 12 DE ABRIL DE 2013

PROYECTO:	PREDIOS DE LA URBANIZACION MONACO
CONTIENE:	JARAMILLO ESTRADA LTDA
LEVANTAMIENTO TOPOGRAFICO PARA ESQUEMA BASICO REF 3C	
AUTORIZADO POR OFICIO No 0167 DEL 27 DE DIC DE 2000	
PROPIETARIO:	JARAMILLO ESTRADA
DIBUJO:	Top. Miguel A. Obispo
PLANO No. 1	DE 1
REVISO:	Arq. Ricardo Villegas
ESCALA:	1500
AREA:	
FECHA:	ENERO/2013
ARCHIVO:	SIOE.DWG