


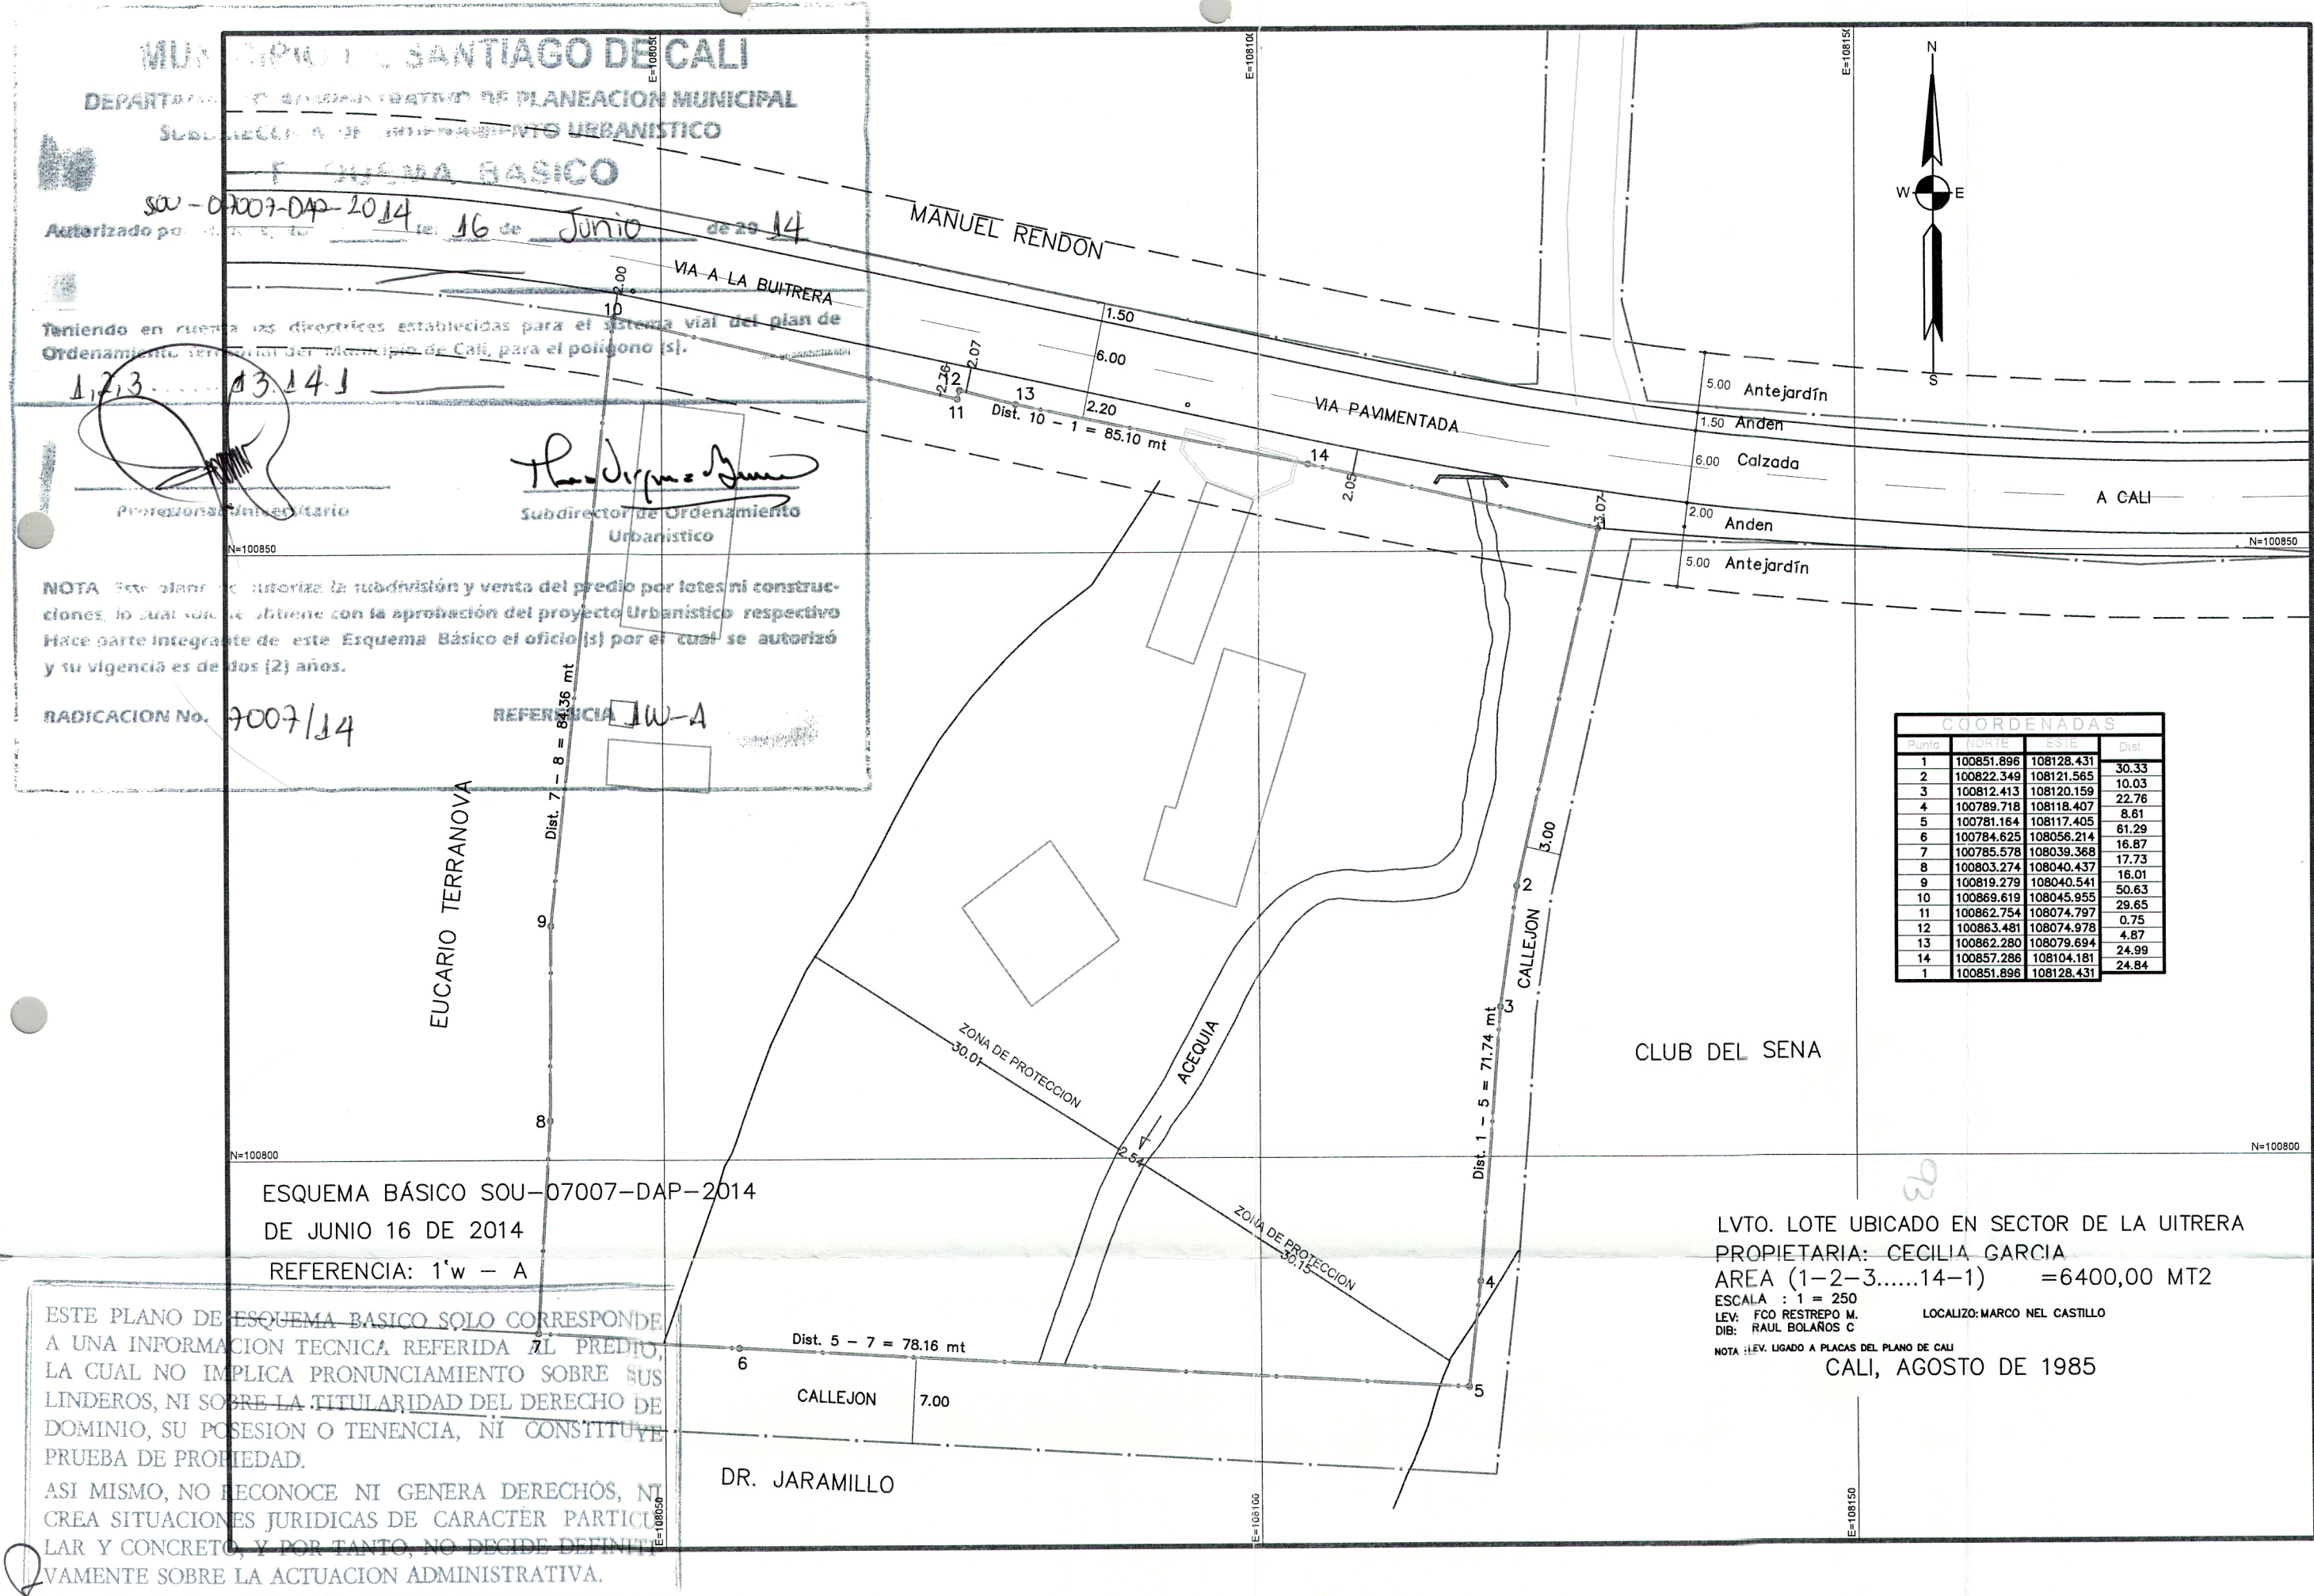

MUNICIPIO DE SANTIAGO DE CALI
DEPARTAMENTO DE PLANEACION MUNICIPAL
SUBDIRECCION DE ORDENAMIENTO URBANISTICO
ESQUEMA BASICO

SOU-07007-DAP-2014
Autorizado por el Concejo Municipal el 16 de Junio de 2014

Teniendo en cuenta las directrices establecidas para el sistema vial del plan de Ordenamiento Territorial del Municipio de Cali, para el poligono (s).

1, 2, 3, 13, 14, 1
Proponedor: [Signature]
Subdirector de Ordenamiento Urbanistico

NOTA: Este plano autoriza la subdivisión y venta del predio por lotes ni construcciones, lo cual solo se obtiene con la aprobación del proyecto Urbanístico respectivo. Hace parte integrante de este Esquema Básico el oficio (s) por el cual se autorizó y su vigencia es de dos (2) años.

RADICACION NO. 7007/14
REFERENCIA JW-A

ESQUEMA BASICO SOU-07007-DAP-2014
DE JUNIO 16 DE 2014
REFERENCIA: 1'w - A

ESTE PLANO DE ESQUEMA BASICO SOLO CORRESPONDE A UNA INFORMACION TECNICA REFERIDA AL PREDIO, LA CUAL NO IMPLICA PRONUNCIAMIENTO SOBRE SUS LINDEROS, NI SOBRE LA TITULARIDAD DEL DERECHO DE DOMINIO, SU POSESION O TENENCIA, NI CONSTITUYE PRUEBA DE PROPIEDAD. ASI MISMO, NO RECONOCE NI GENERA DERECHOS, NI CREA SITUACIONES JURIDICAS DE CARACTER PARTICULAR Y CONCRETO, Y POR TANTO, NO DECIDE DEFINITIVAMENTE SOBRE LA ACTUACION ADMINISTRATIVA.

COORDENADAS			
Punto	NORTE	ESTE	Dist
1	100851.896	108128.431	30.33
2	100822.349	108121.565	10.03
3	100812.413	108120.159	22.76
4	100789.718	108118.407	8.61
5	100781.164	108117.405	61.29
6	100784.625	108056.214	16.87
7	100785.578	108039.368	17.73
8	100803.274	108040.437	16.01
9	100819.279	108040.541	50.63
10	100869.619	108045.955	29.65
11	100862.754	108074.797	0.75
12	100863.481	108074.978	4.87
13	100862.280	108079.694	24.99
14	100857.286	108104.181	24.84
1	100851.896	108128.431	

LVTO. LOTE UBICADO EN SECTOR DE LA UITERA
PROPIETARIA: CECILIA GARCIA
AREA (1-2-3.....14-1) = 6400,00 MT2
ESCALA : 1 = 250
LEV: FCO RESTREPO M.
DIB: RAUL BOLAROS C
LOCALIZO: MARCO NEL CASTILLO
NOTA: LEV. USADO A PLACAS DEL PLANO DE CALI
CALI, AGOSTO DE 1985